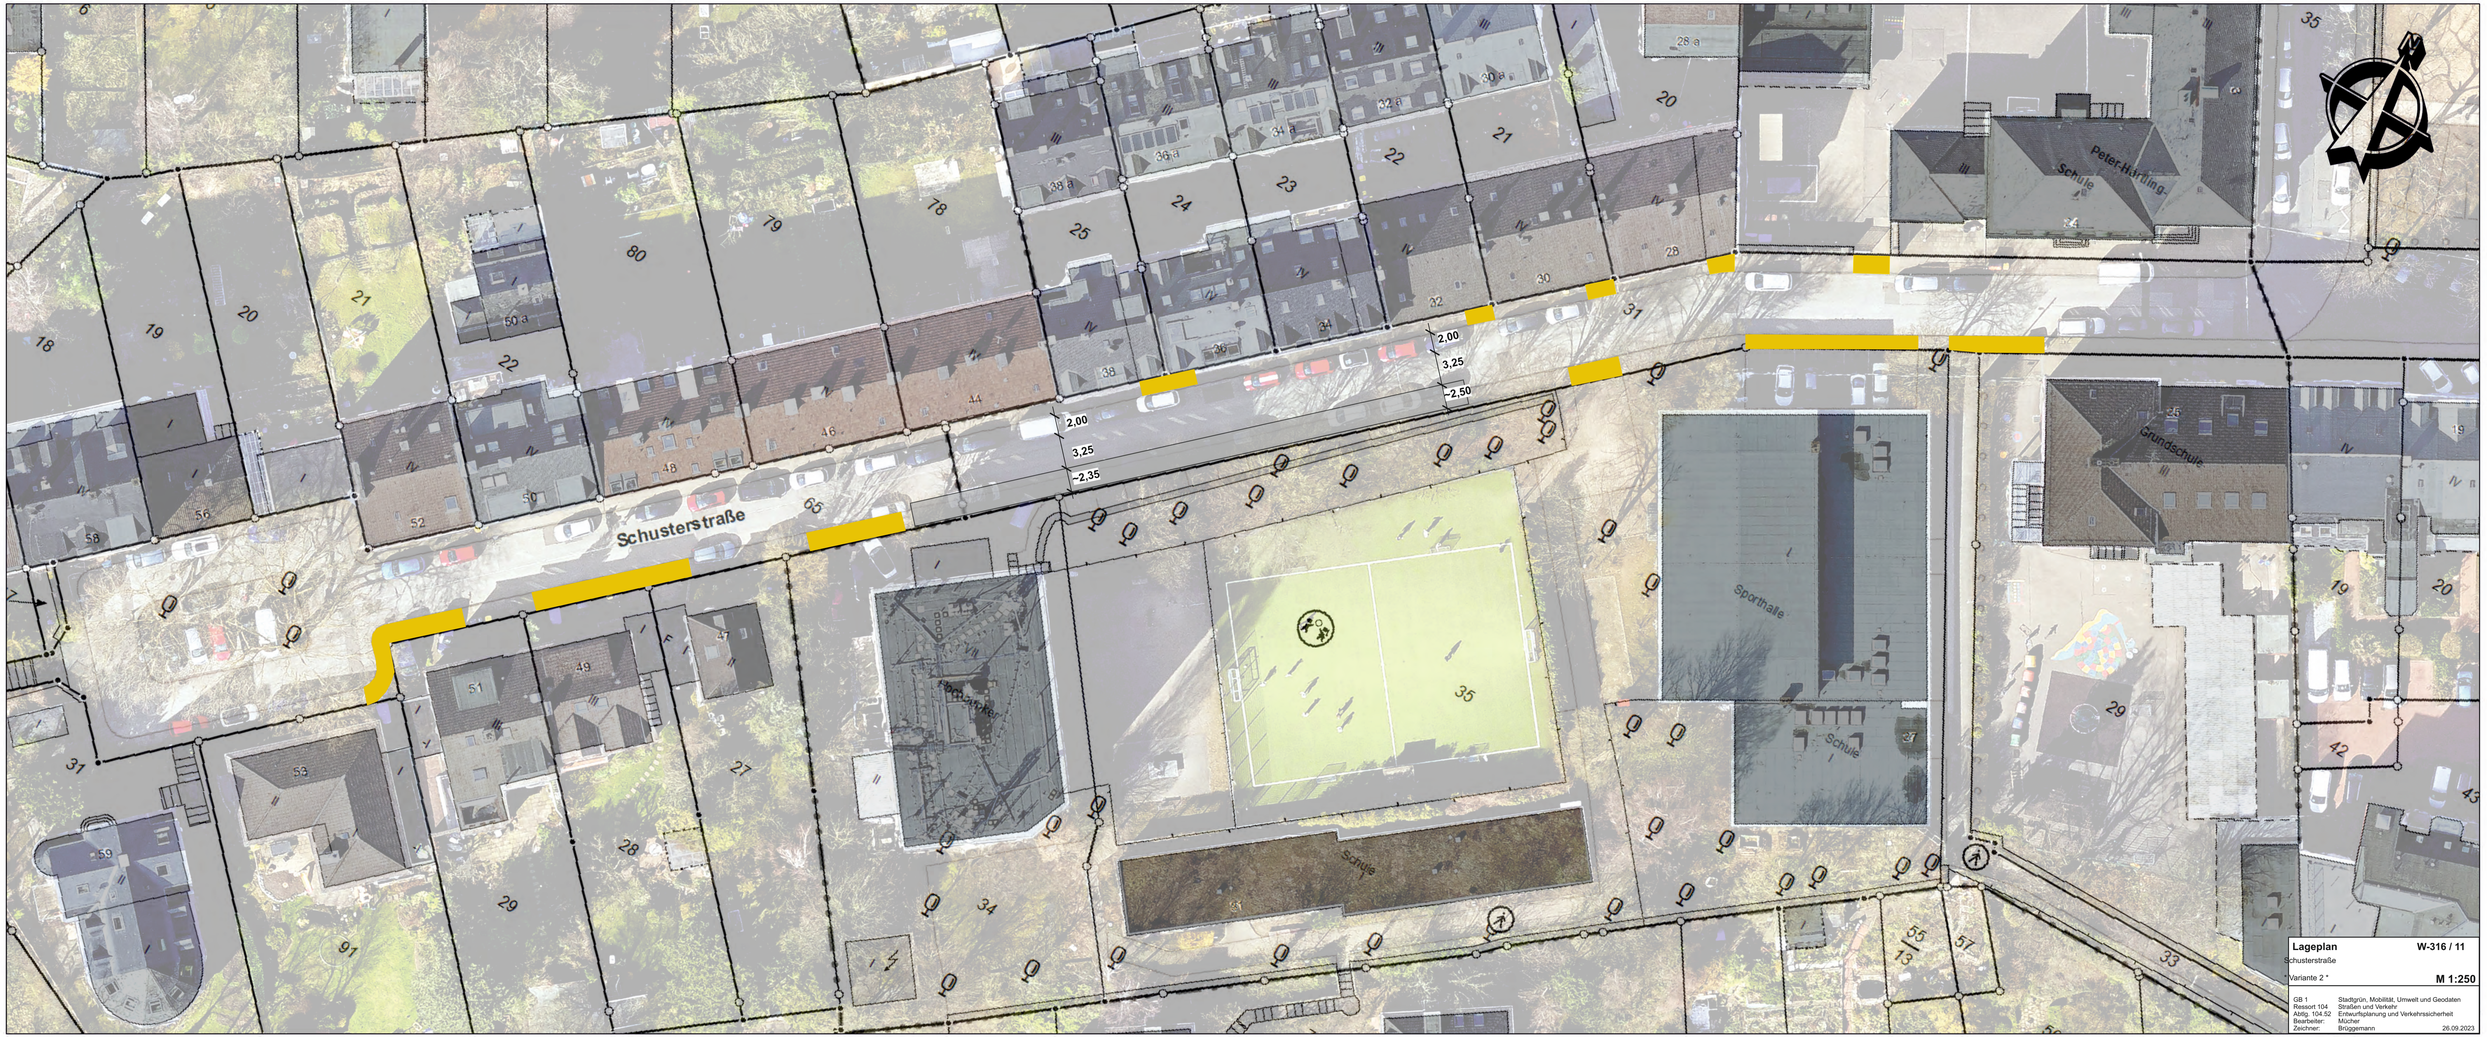

Schusterstraße
2.00
3,25
~2,35
2.00
3,25
~2,50
Peter-Härtling-Schule
Grundschule
Sporthalle
Schule
Schule
Spielanker
Lageplan
W-316 / 11
Schusterstraße
Variante 2 *
M 1:250
GB 1 Stadtgrün, Mobilität, Umwelt und Geodaten
Ressort 104 Straßen und Verkehr
Abtlg. 104.52 Entwurfsplanung und Verkehrssicherheit
Bearbeiter: Mücher
Zeichner: Brüggemann
26.09.2023