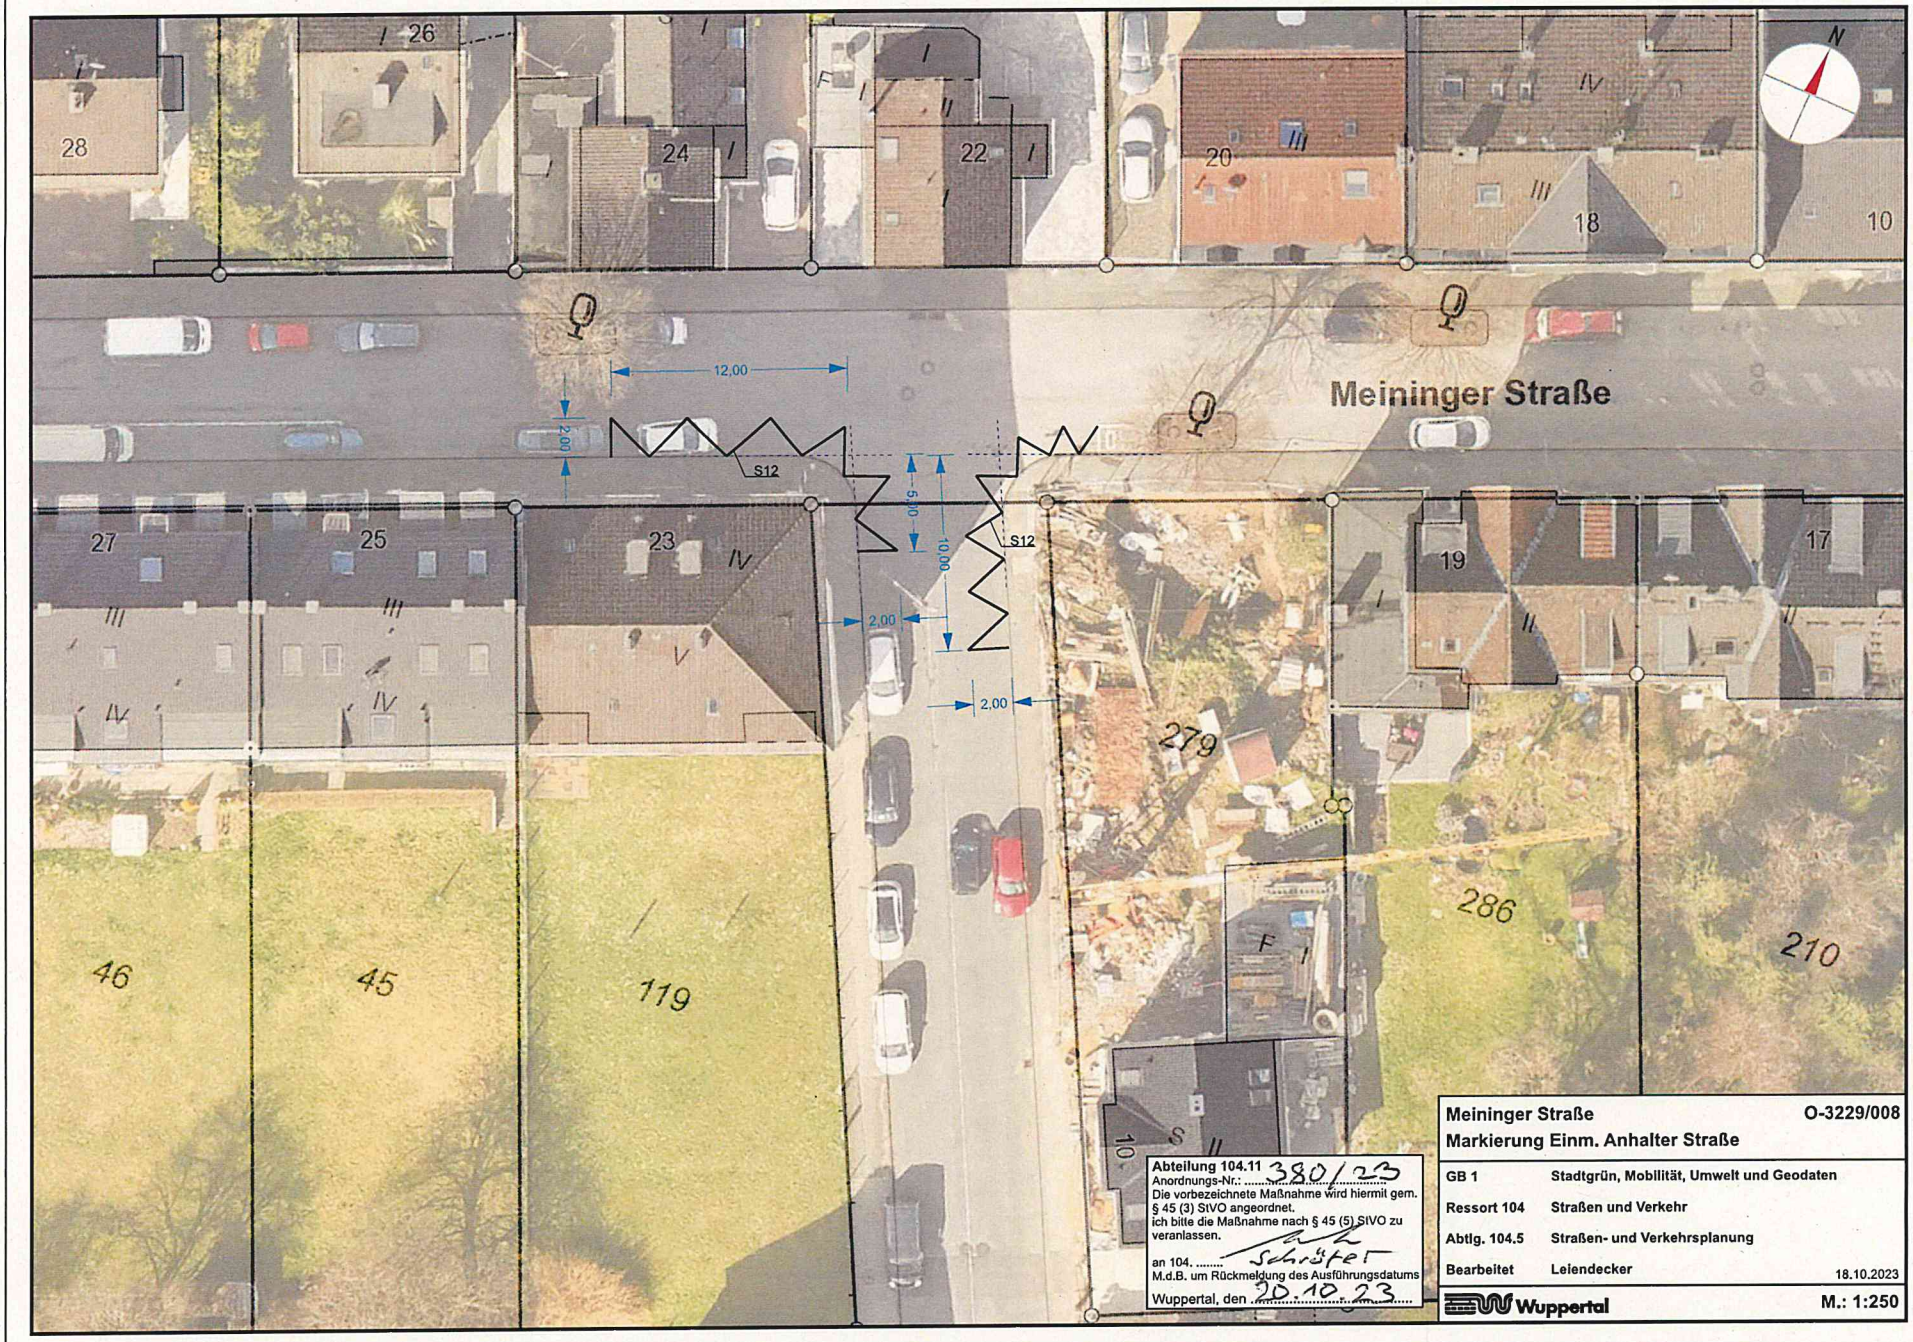

Meininger Straße
12,00
2,00
S12
5,00
10,00
S12
2,00
2,00
N
26
28
24
22
20
18
10
27
25
23
19
17
279
286
210
46
45
119
10
Abteilung 104.11
Anordnungs-Nr.: 380/23
Die vorbezeichnete Maßnahme wird hiermit gem. § 45 (3) StVO angeordnet.
ich bitte die Maßnahme nach § 45 (5) StVO zu veranlassen.
an 104. .....
M.d.B. um Rückmeldung des Ausführungsdatums
Wuppertal, den 20.10.23
Meininger Straße
O-3229/008
Markierung Einm. Anhalter Straße
GB 1 Stadtgrün, Mobilität, Umwelt und Geodaten
Ressort 104 Straßen und Verkehr
Abtlg. 104.5 Straßen- und Verkehrsplanung
Bearbeitet Leiendecker
18.10.2023
Wuppertal
M.: 1:250