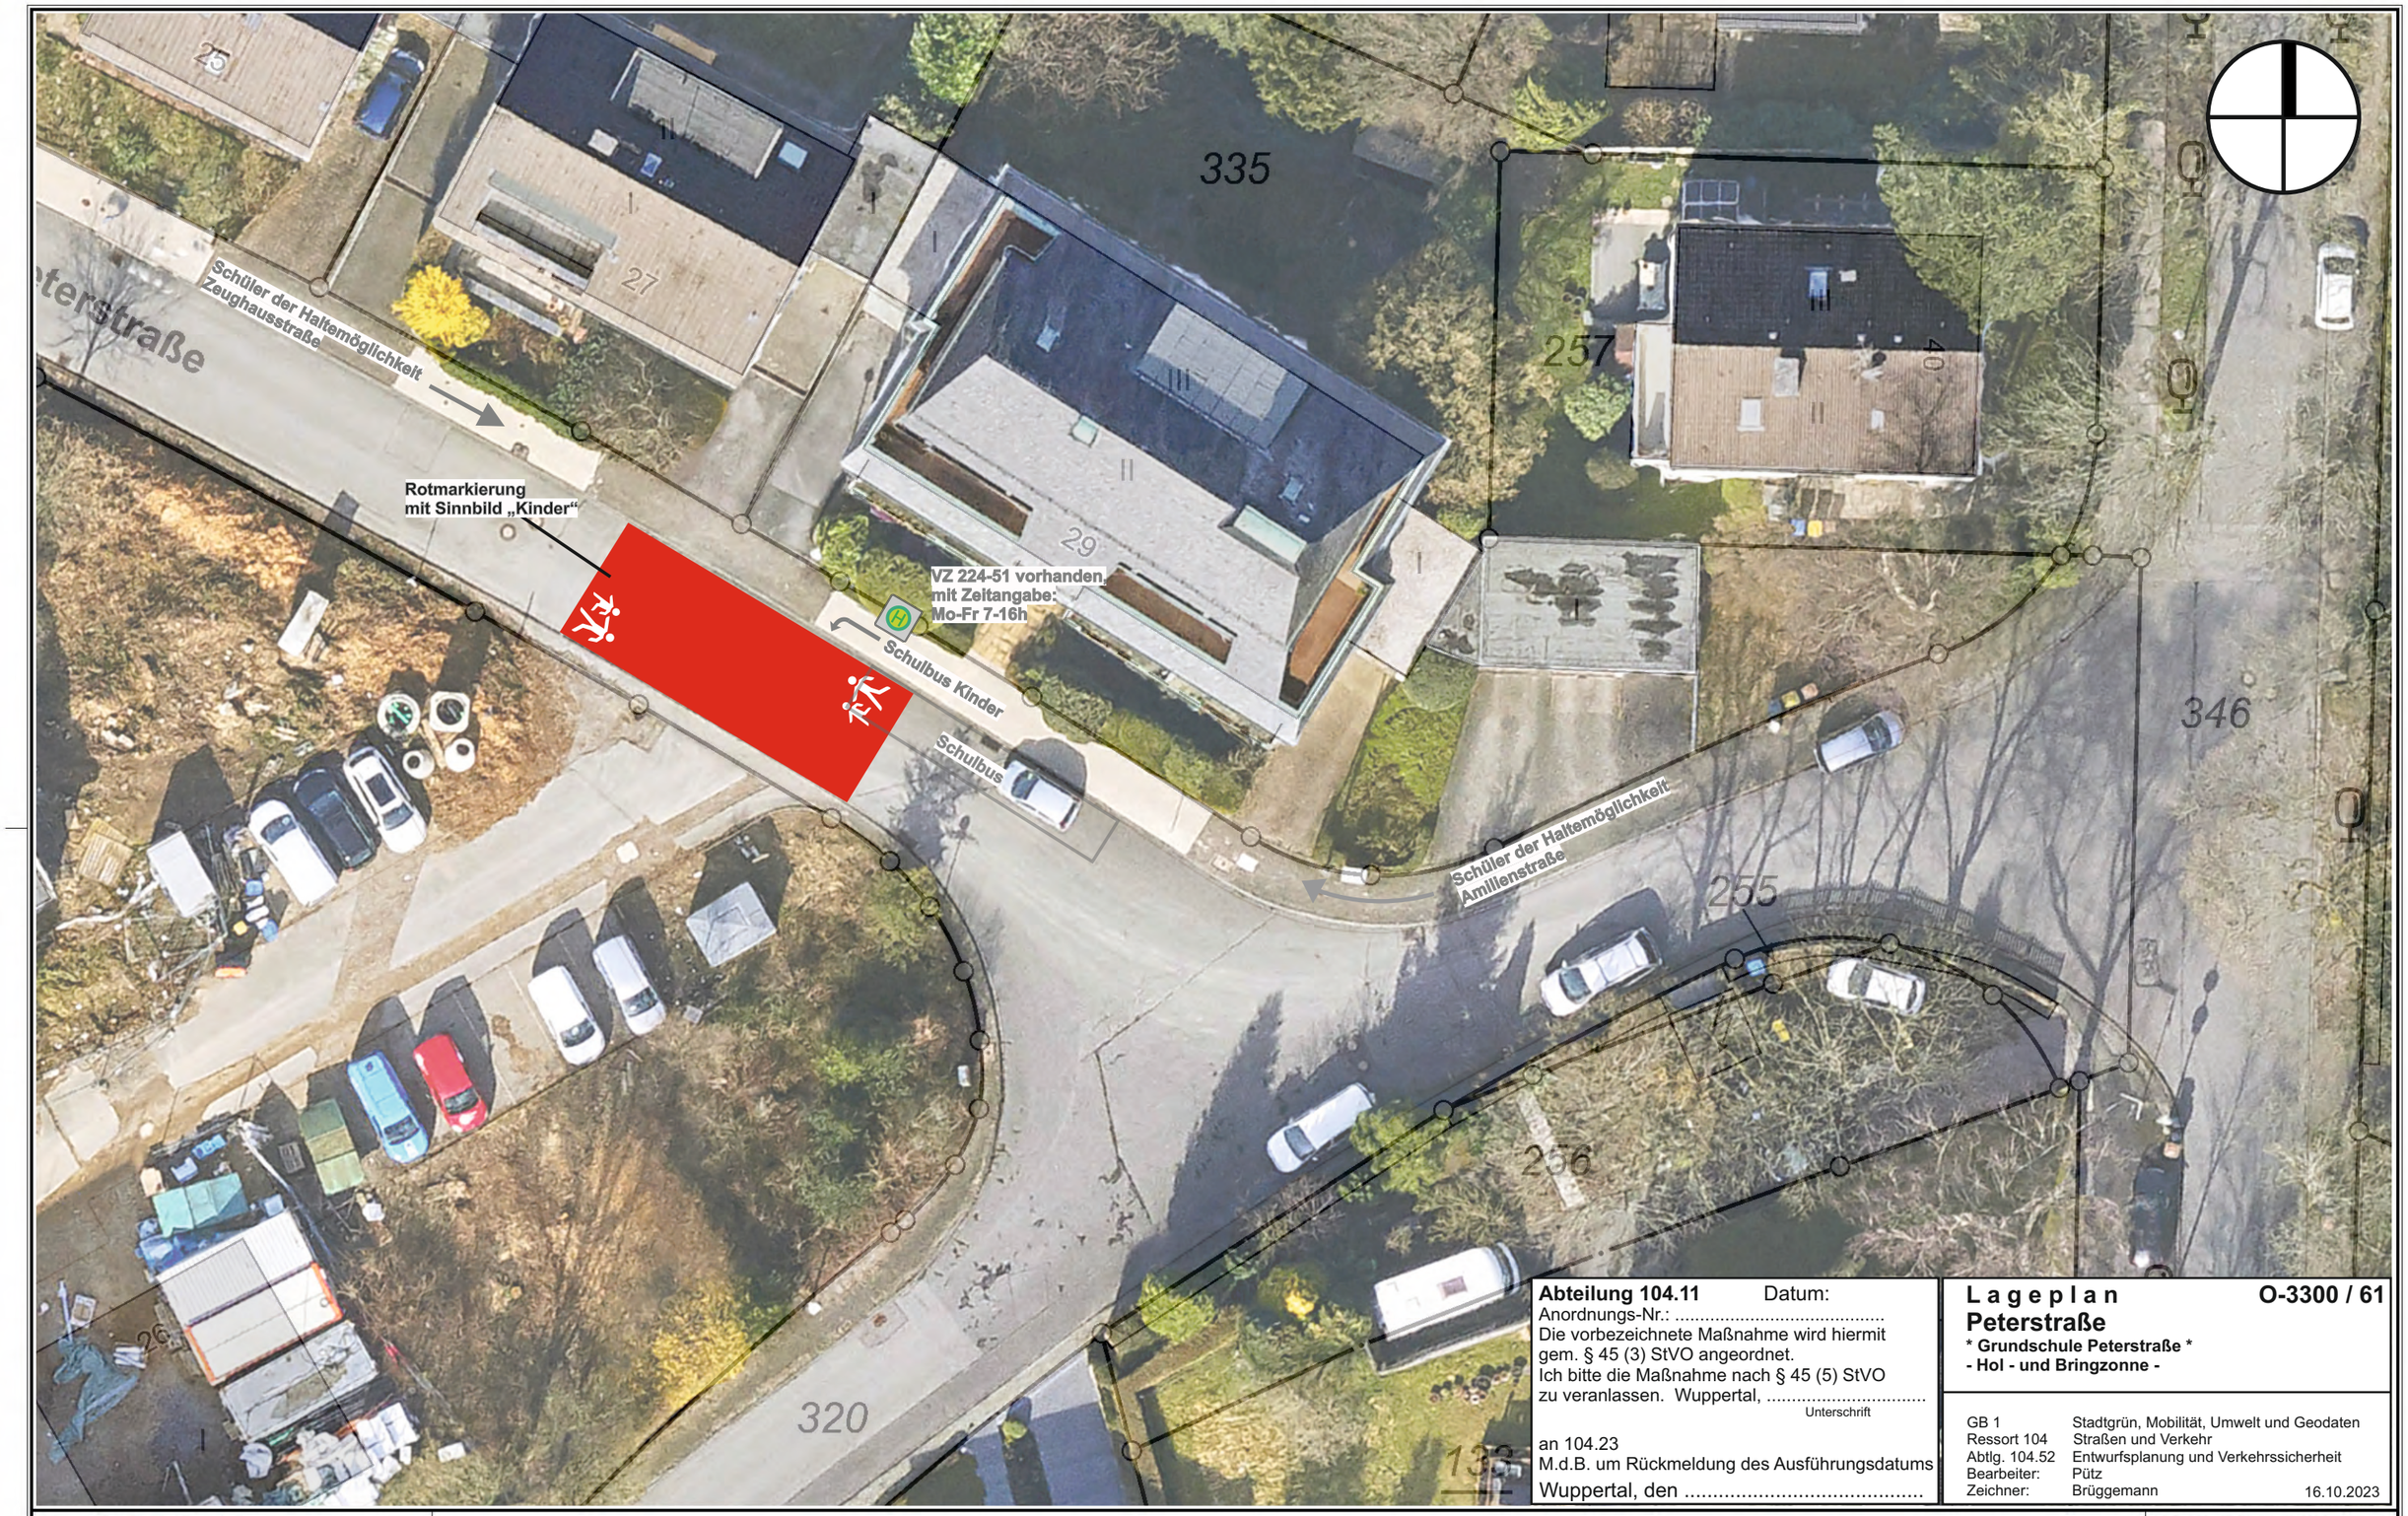


Abteilung 104.11 Datum:
Anordnungs-Nr.: .....
Die vorbezeichnete Maßnahme wird hiermit gem. § 45 (3) StVO angeordnet.
Ich bitte die Maßnahme nach § 45 (5) StVO zu veranlassen. Wuppertal, ...
Unterschrift

an 104.23
M.d.B. um Rückmeldung des Ausführungsdatums
Wuppertal, den .....

L a g e p l a n **O-3300 / 61**
Peterstraße
*** Grundschule Peterstraße ***
- Hol - und Bringzonne -

GB 1	Stadtgrün, Mobilität, Umwelt und Geodaten
Ressort 104	Straßen und Verkehr
Abtlg. 104.52	Entwurfsplanung und Verkehrssicherheit
Bearbeiter:	Pütz
Zeichner:	Brüggemann 16.10.2023

Herausgeber:
Stadt Wuppertal
Ressort Vermessung, Katasteramt und Geodaten

Maßstab 1:250
Erstellt am 13.10.2023

Dieser Ausdruck ist gesetzlich geschützt!
Vervielfältigungen, Umarbeiten, Veröffentlichungen oder die Weitergabe an Dritte nur mit Zustimmung des Herausgebers, ausgenommen Vervielfältigungen und Umarbeitungen zur innerbetrieblichen Verwendung bei Behörden oder zum eigenen Gebrauch.