



- 2 Radbügel mit Platz für bis zu 4 Fahrräder
- Gehwegbreite bleibt erhalten
- Schmalstrichmarkierung 1,90 m x 4 m
- Entfall von ca. 4 m Parkfläche zugunsten des Radverkehrs

visuelle Darstellung

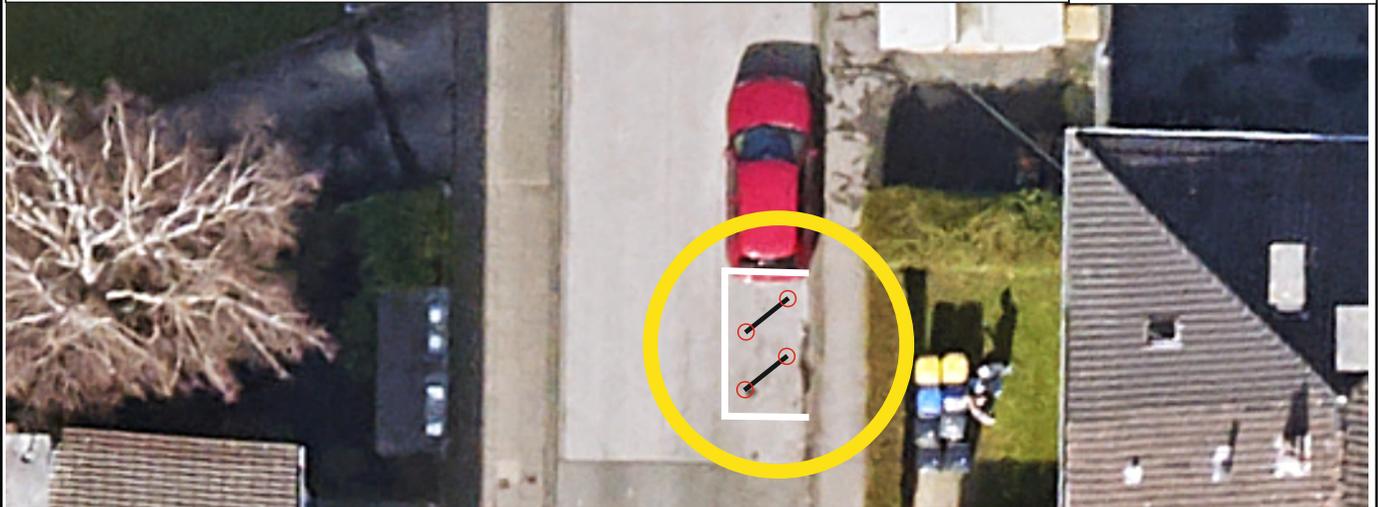

## Aufstellskizze und Bemaßung

# Gehweg

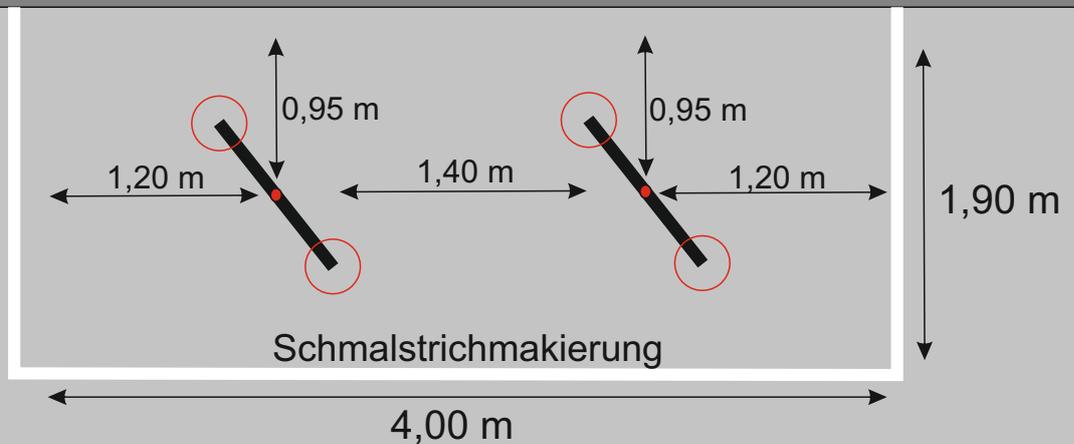

Herausgeber:  
Stadt Wuppertal  
Ressort Vermessung, Katasteramt und Geodaten

Radbügel Veilchenstraße 12  
Marvin Schlieper

Maßstab 1:150

Erstellt am 12.10.2023

Dieser Ausdruck ist gesetzlich geschützt!

Vervielfältigungen, Umarbeiten, Veröffentlichungen oder die Weitergabe an Dritte nur mit Zustimmung des Herausgebers, ausgenommen Vervielfältigungen und Umarbeitungen zur innerbetrieblichen Verwendung bei Behörden oder zum eigenen Gebrauch.