


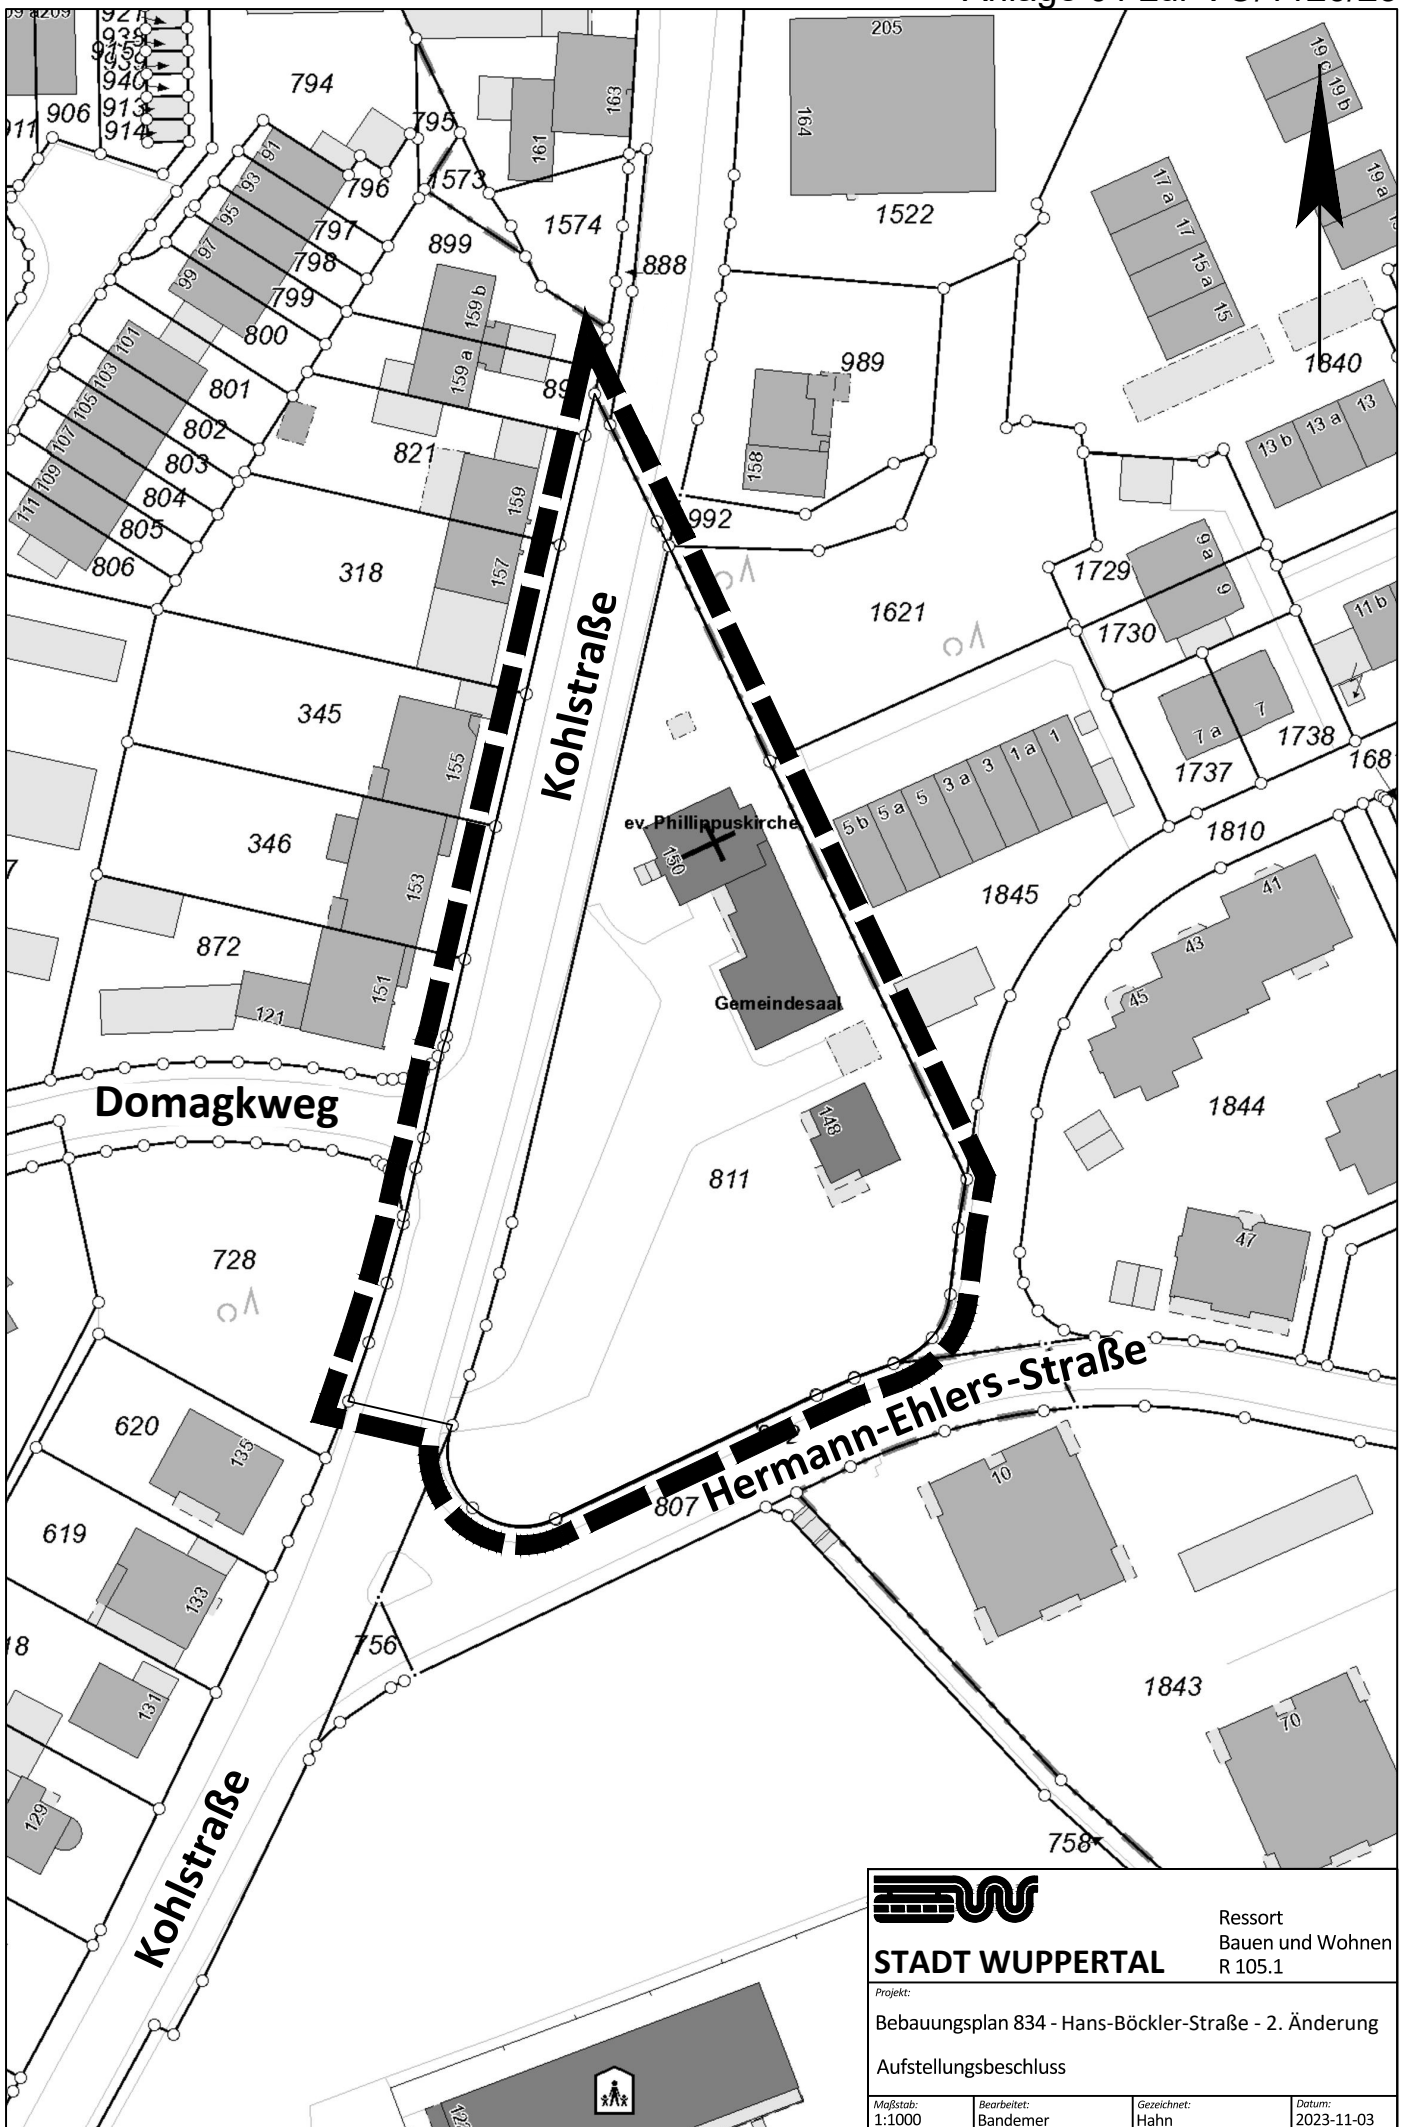

STADT WUPPERTAL

Ressort
Bauen und Wohnen
R 105.1

Projekt:

Bebauungsplan 834 - Hans-Böckler-Straße - 2. Änderung

Aufstellungsbeschluss

Maßstab:
1:1000

Bearbeitet:
Bandemer

Gezeichnet:
Hahn

Datum:
2023-11-03