
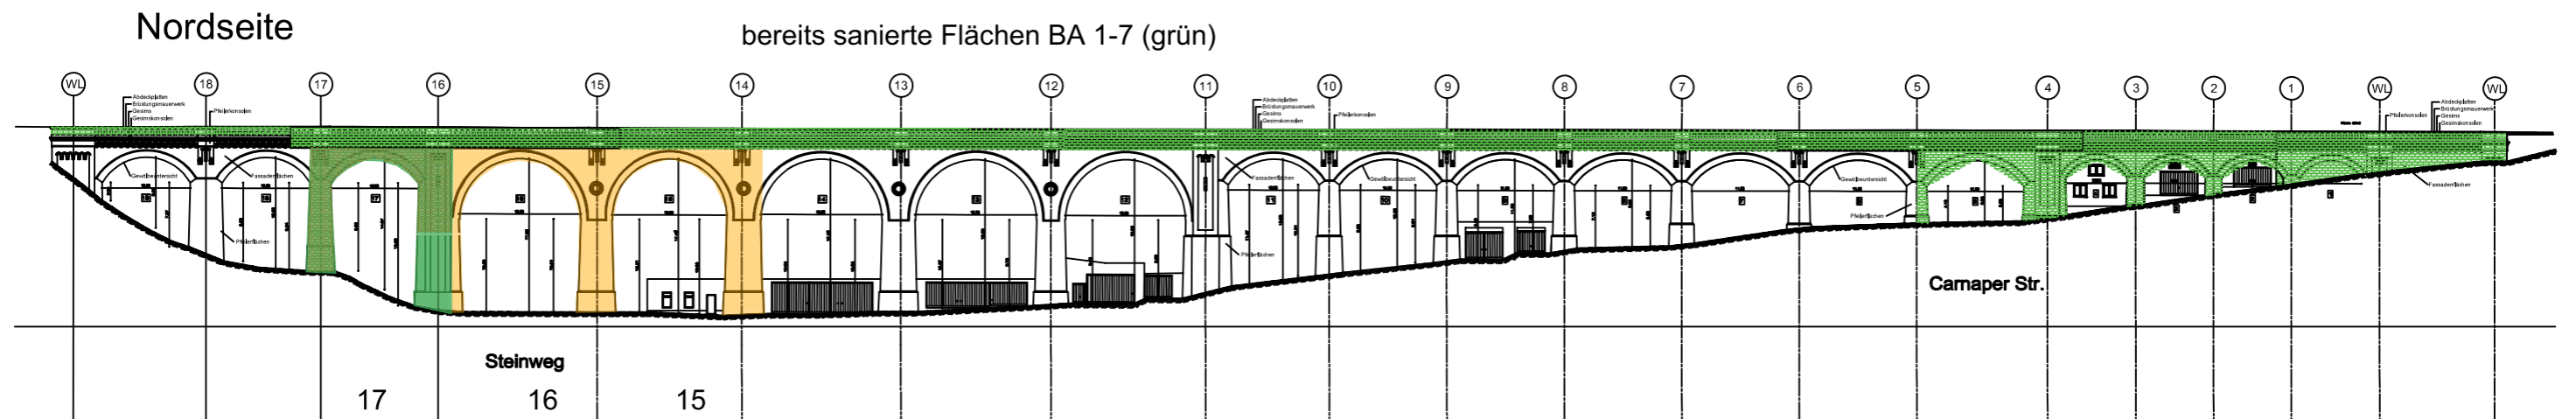
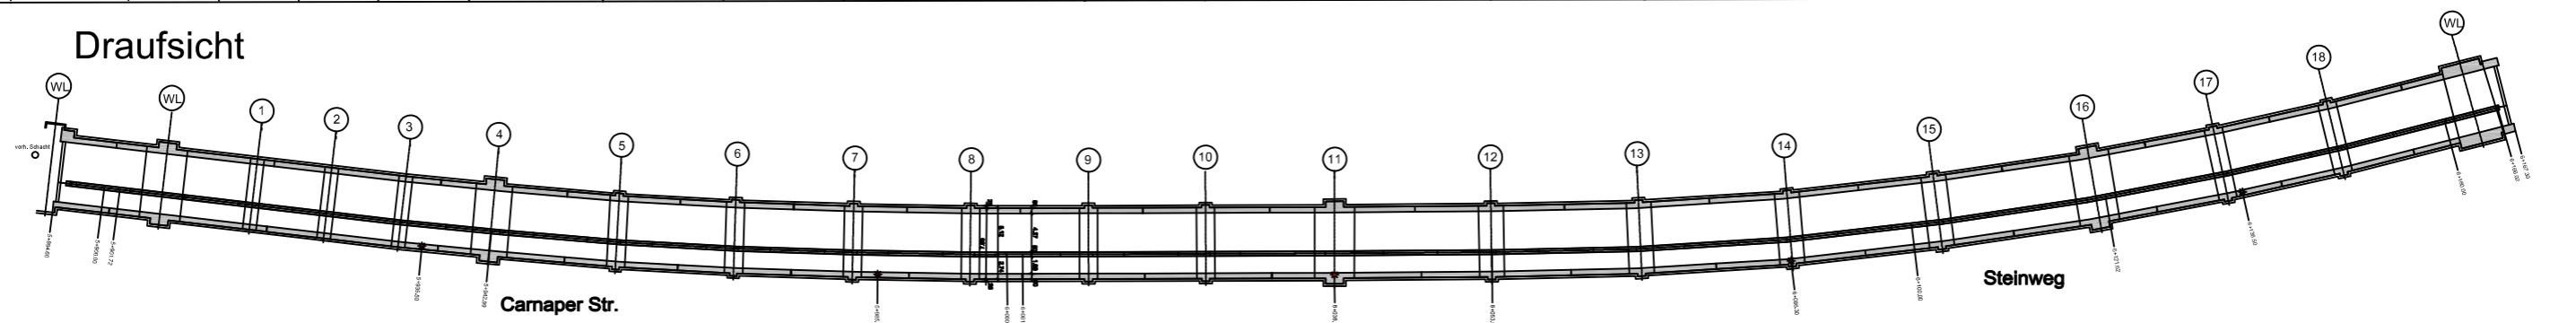


Kuhler Viadukt

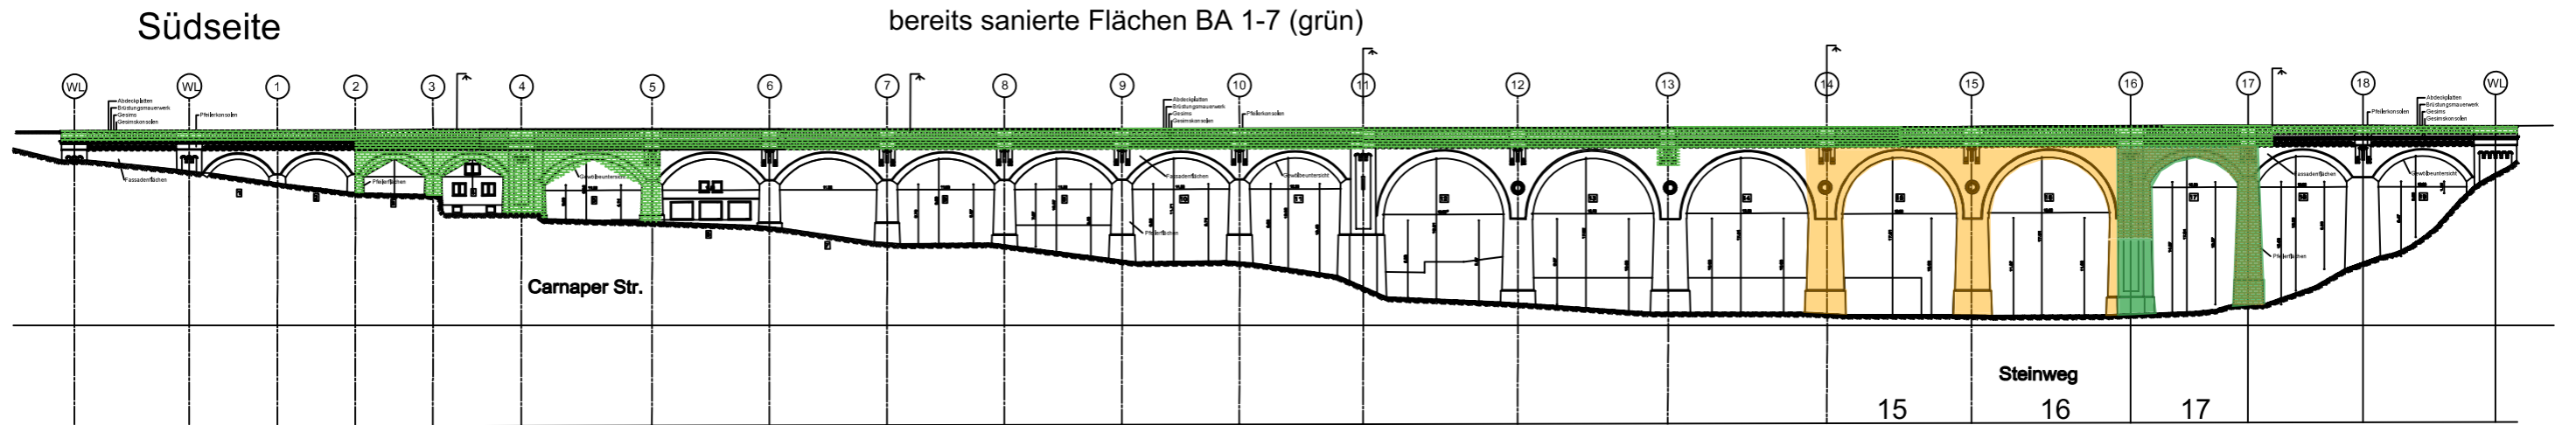

zu sanierende Flächen BA 8
Bogen 15 und 16 (orange)

- Gewölbeunterseite
- Pfeilerinnenseiten
- Portale
- Fassadenflächen

**Sanierung
Kuhler Viadukt, BA 8
Sanierte und zu sanierende
Teilflächen
04.01.2023 Trotz**