


Geltungsbereich  
der 2. Änderung

aufzuhebender  
Teilbereich

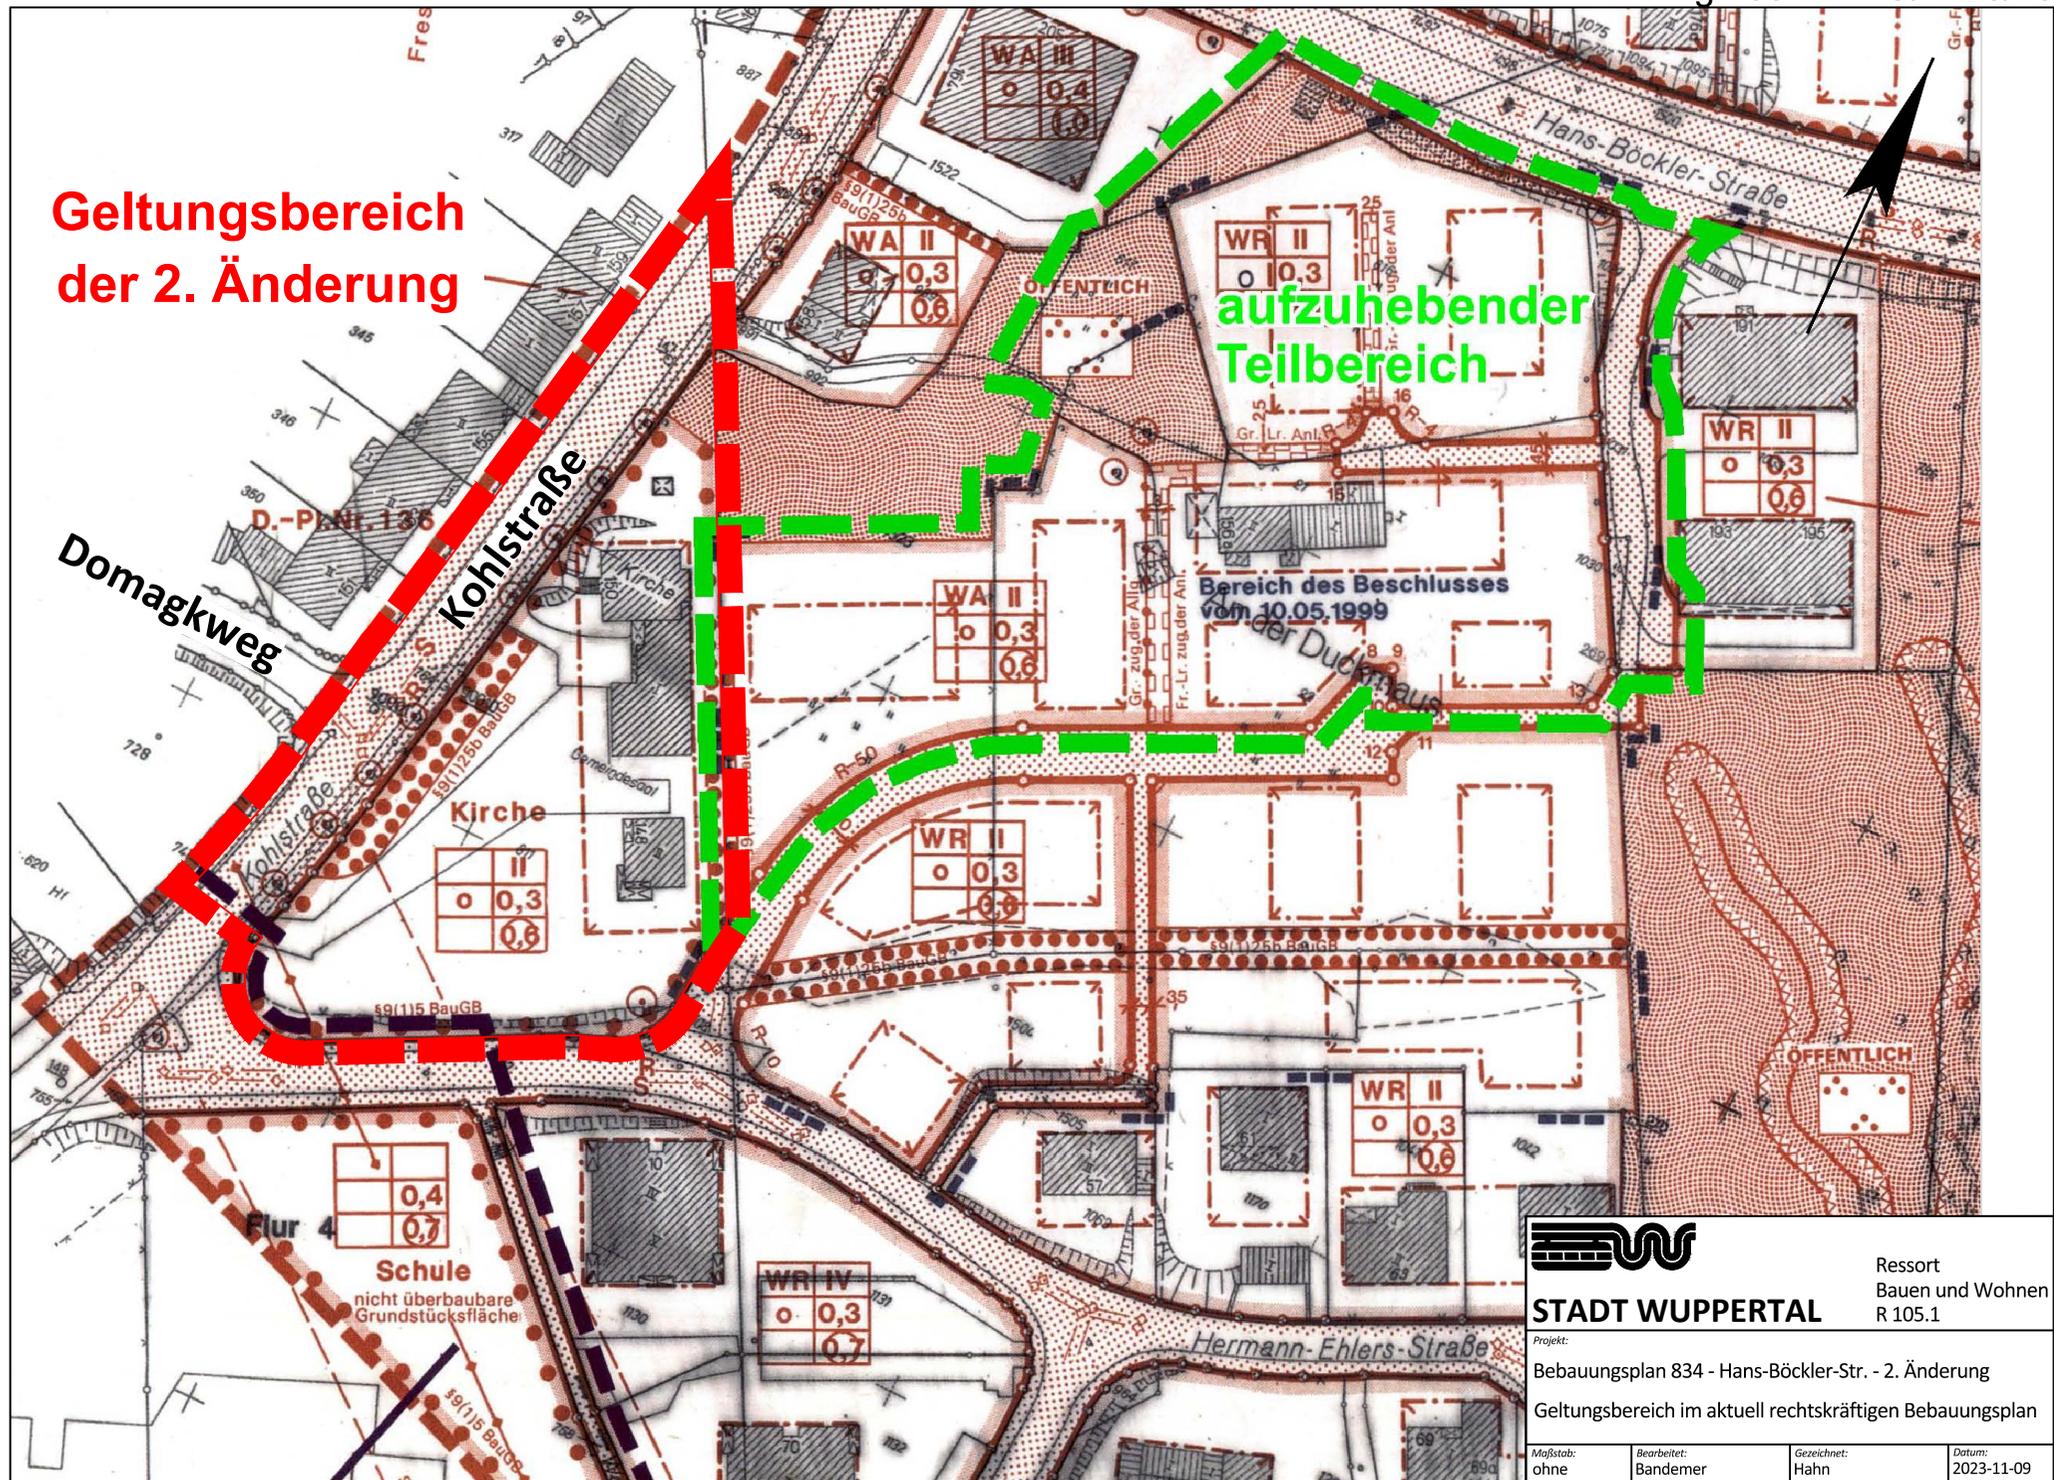

**STADT WUPPERTAL**

Ressort  
Bauen und Wohnen  
R 105.1

Projekt:  
Bebauungsplan 834 - Hans-Böckler-Str. - 2. Änderung  
Geltungsbereich im aktuell rechtskräftigen Bebauungsplan

Maßstab: ohne	Bearbeitet: Bandemer	Gezeichnet: Hahn	Datum: 2023-11-09
------------------	-------------------------	---------------------	----------------------