

Schausteller Verein Wuppertal Opphoferstraße16 42107 Wuppertal

Gerwerbecenter@stadt.wuppertal.de
sondernutzung@stadt.wuppertal.de
gefahrenabwehr@stadt.wuppertal.de

Himmelfahrtskirmes in Barmen vom 09.05. -12.05.2024

Voraussichtliche Teilnehmerliste:

1. [redacted] Fliegender Teppich, 21,00 x 14,00 m = 294 m²
2. [redacted] Kettenkarussell, 13 m Ø = 132,73 m²
3. [redacted] Grill, 6,00 x 5,00 m = 30 m²
4. [redacted] Kinderkarussell, 11,00 x 13,00 m = 143 m²
5. [redacted] Simulator Venturer, 12,00 x 5,00 m = 60 m²
6. [redacted] Ausschank, 4,00 m Ø = 12,57 m²
7. [redacted] 13 x 5 = 65 m²
8. [redacted] Hawaii Swing, 17 m Ø = 226,98 m²
9. [redacted] Ball- und Pfeilwerfen, 7,00 x 2,50 m = 17,5 m²
10. [redacted] Kinderhügel, 12,00 x 5,00 m = 60 m²
11. [redacted] Süßwaren, 7 x 2,5 m = 17,5 m²
12. [redacted] Entenangeln, 6,00 x 2,50 m = 15 m²
13. [redacted] Fun City Play, 7 x 4,00 m = 28 m²
14. [redacted] Planet Game, 5 x 4 m = 20 m²
15. [redacted] Süßwaren, 8 x 2,5 m = 20 m²
16. [redacted] Ballons, 1 m = 1 m²
17. [redacted] Süßwaren, 9 x 2,5 m = 22,5 m²
18. [redacted] Fisch, 8 x 3 m = 24 m²
19. M. [redacted] Crepes, 3,00 x 2,50 m = 7,50 m²
20. [redacted] Greifer, 6,00 x 3,00 m = 18 m²
21. [redacted] Churros, 5 x 2,5 m = 12,5 m²
22. [redacted] Kinderbunge 8mØ = 50,27 m²
23. [redacted] Kartoffeltwister 4,00 x 2,50 m = 10,00 m²
24. [redacted] Eis, 7,00 x 2,50 m = 17,5 m²
25. [redacted] Pfeilwerfen, 8 x 2,5 m = 20 m²
26. [redacted] Schmuck, 4,00 x 2,50 m = 10 m²
27. Laufgeschäft, 21,00 x 7,00 m = 147 m²
28. [redacted] Quarkbällchen, 5,00 x 2,50 m = 12,5 m²
29. +30. Händler 2 x 5,00 x 2,00 m = 20 m² 31. + 32. Händler 2 x 6,00 x 2,00 m = 24 m²

Gesamt: 1539,05 m² zzgl. Kühl.-u. Warenanhänger 40 m² = 1579,05 m²

Beginn Aufbau:

Montag, 06.05.2024, 18.00 Uhr Fahrgeschäfte Dienstag, 07.05.2024, 18.00 Uhr alle anderen.
Der Abbau der Fahrgeschäfte sollte Montag, den 22.05.2023, 14.00 Uhr abgeschlossen sein,
alle anderen Geschäfte bauen bereits Sonntagabend ab.

Mit freundlichen Grüßen

i.A.




1. Vorsitzender Rolf Fuhrmann

Bankverbindung:

2. Vorsitzender Karl-Heinz Kretz

Barmer Himmelfahrtskirmes vom 09.05. - 12.05. 2024

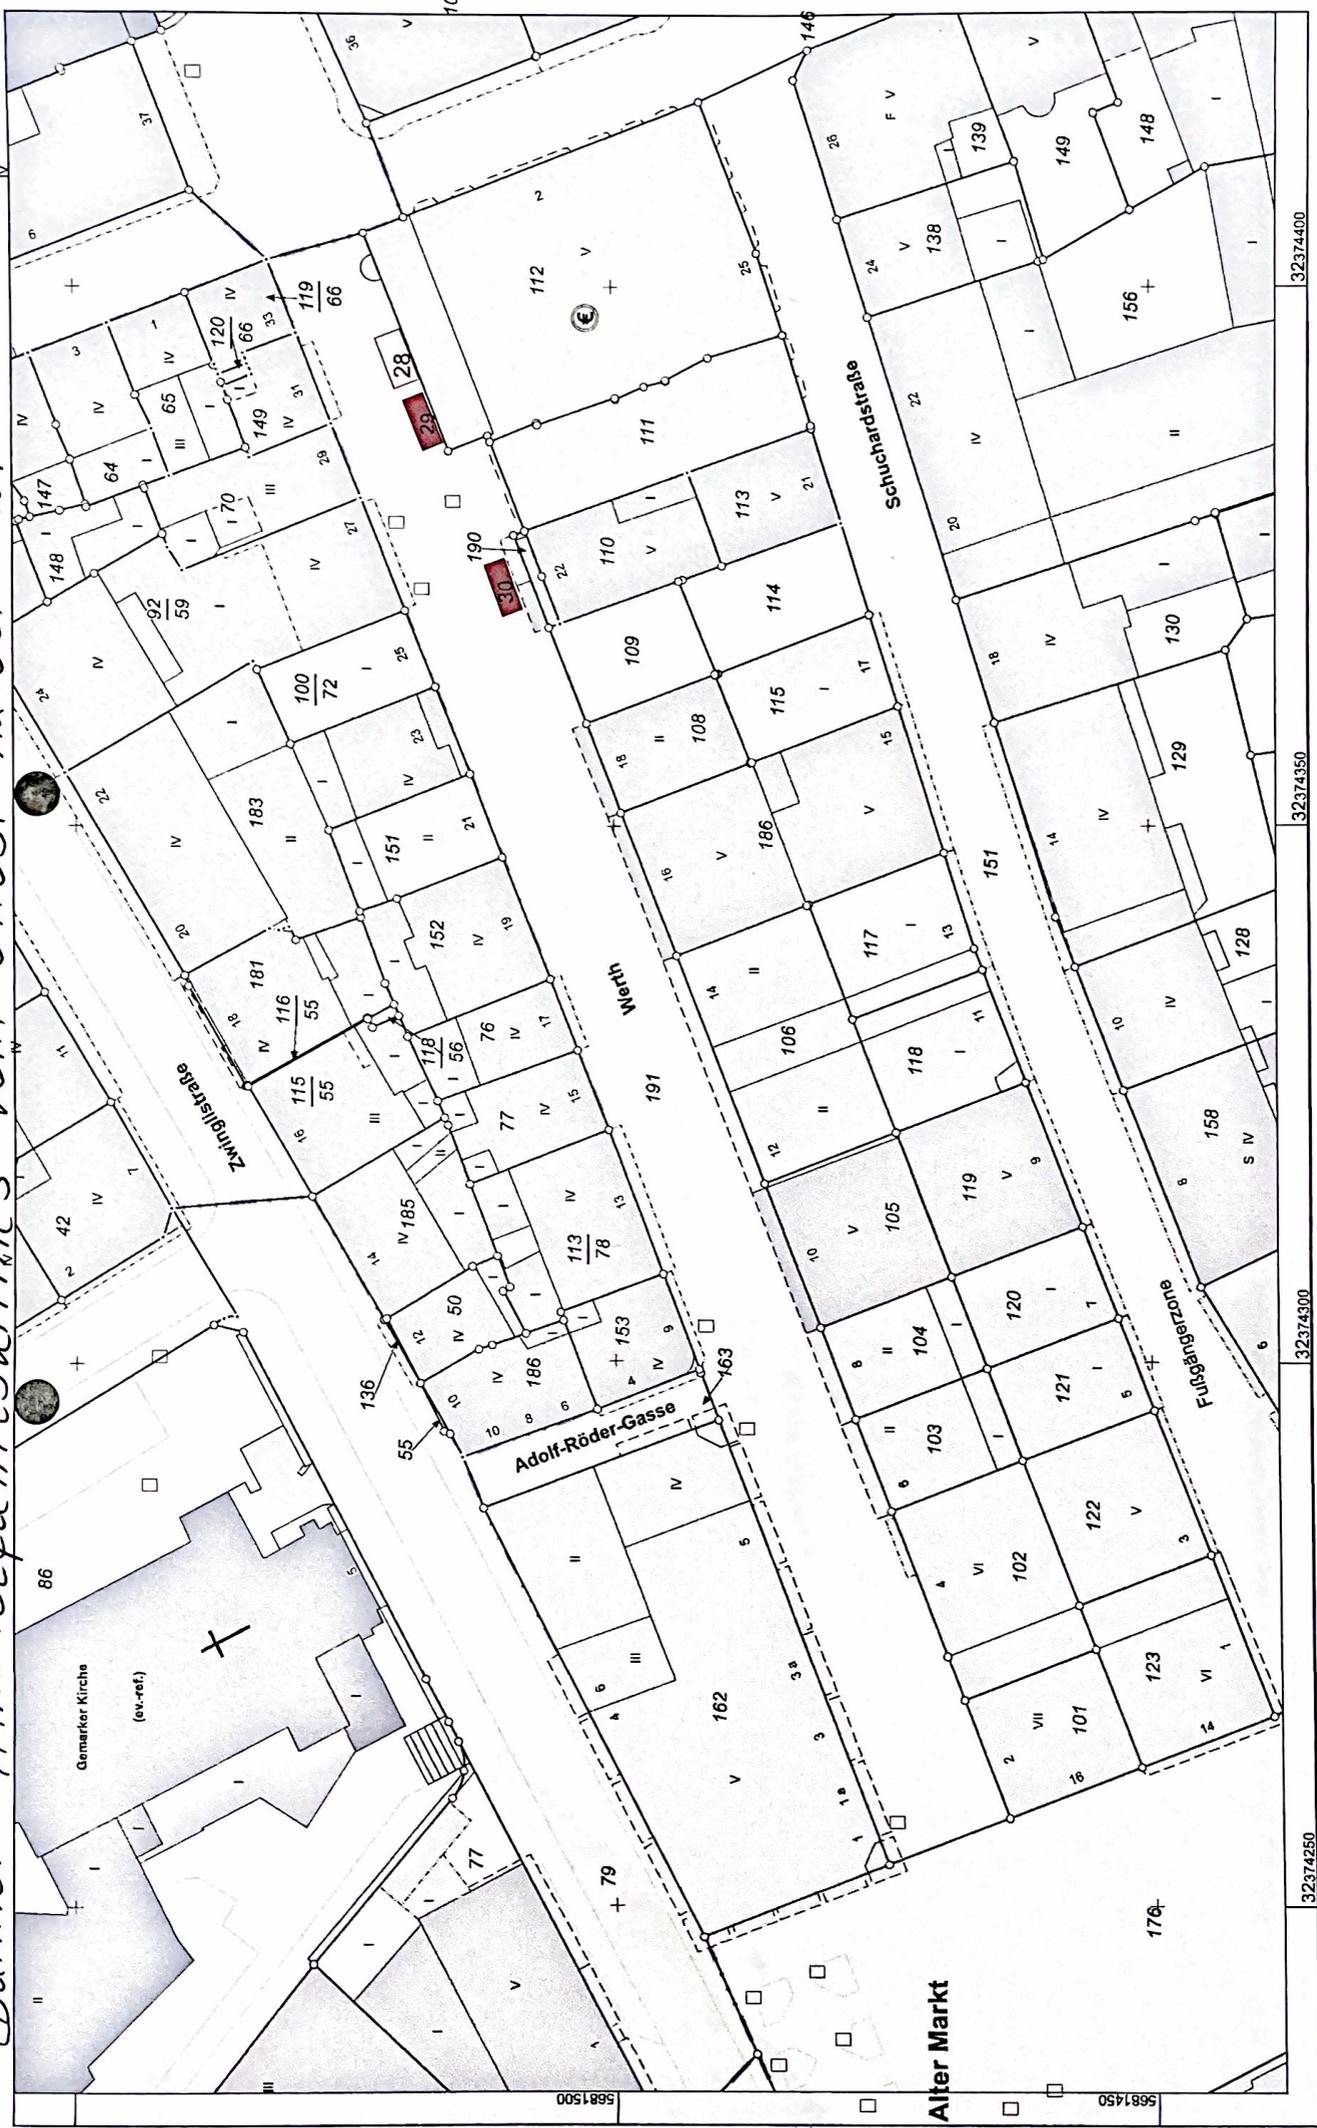

32374250 32374300 32374350 32374400

Maßstab 1 : 500 Mehr

0 5 10 15 20 25

Stadt Wuppertal
Katasteramt
 Johannes-Rau-Platz 1
 42275 Wuppertal

Schausteller Verein Wuppertal e.V.
 © Stadt Wuppertal
 - mit kommunalen Ergänzungen -
 Stadgrundkarte 1:500

Auszug aus dem
Liegenschaftskataster

Erstellt: 20.06.2021
 Zeichen: KFAS_KF600200-Z6ZV9huUN


Flurstück: 191
 Flur: 123
 Gemarkung: Barmer
 Werth, Wuppertal

J. J. Fuhrmann

Alter Markt

Plan 2/4

Barmer Himmelfahrtskirmes vom 09.05. - 12.05.2024

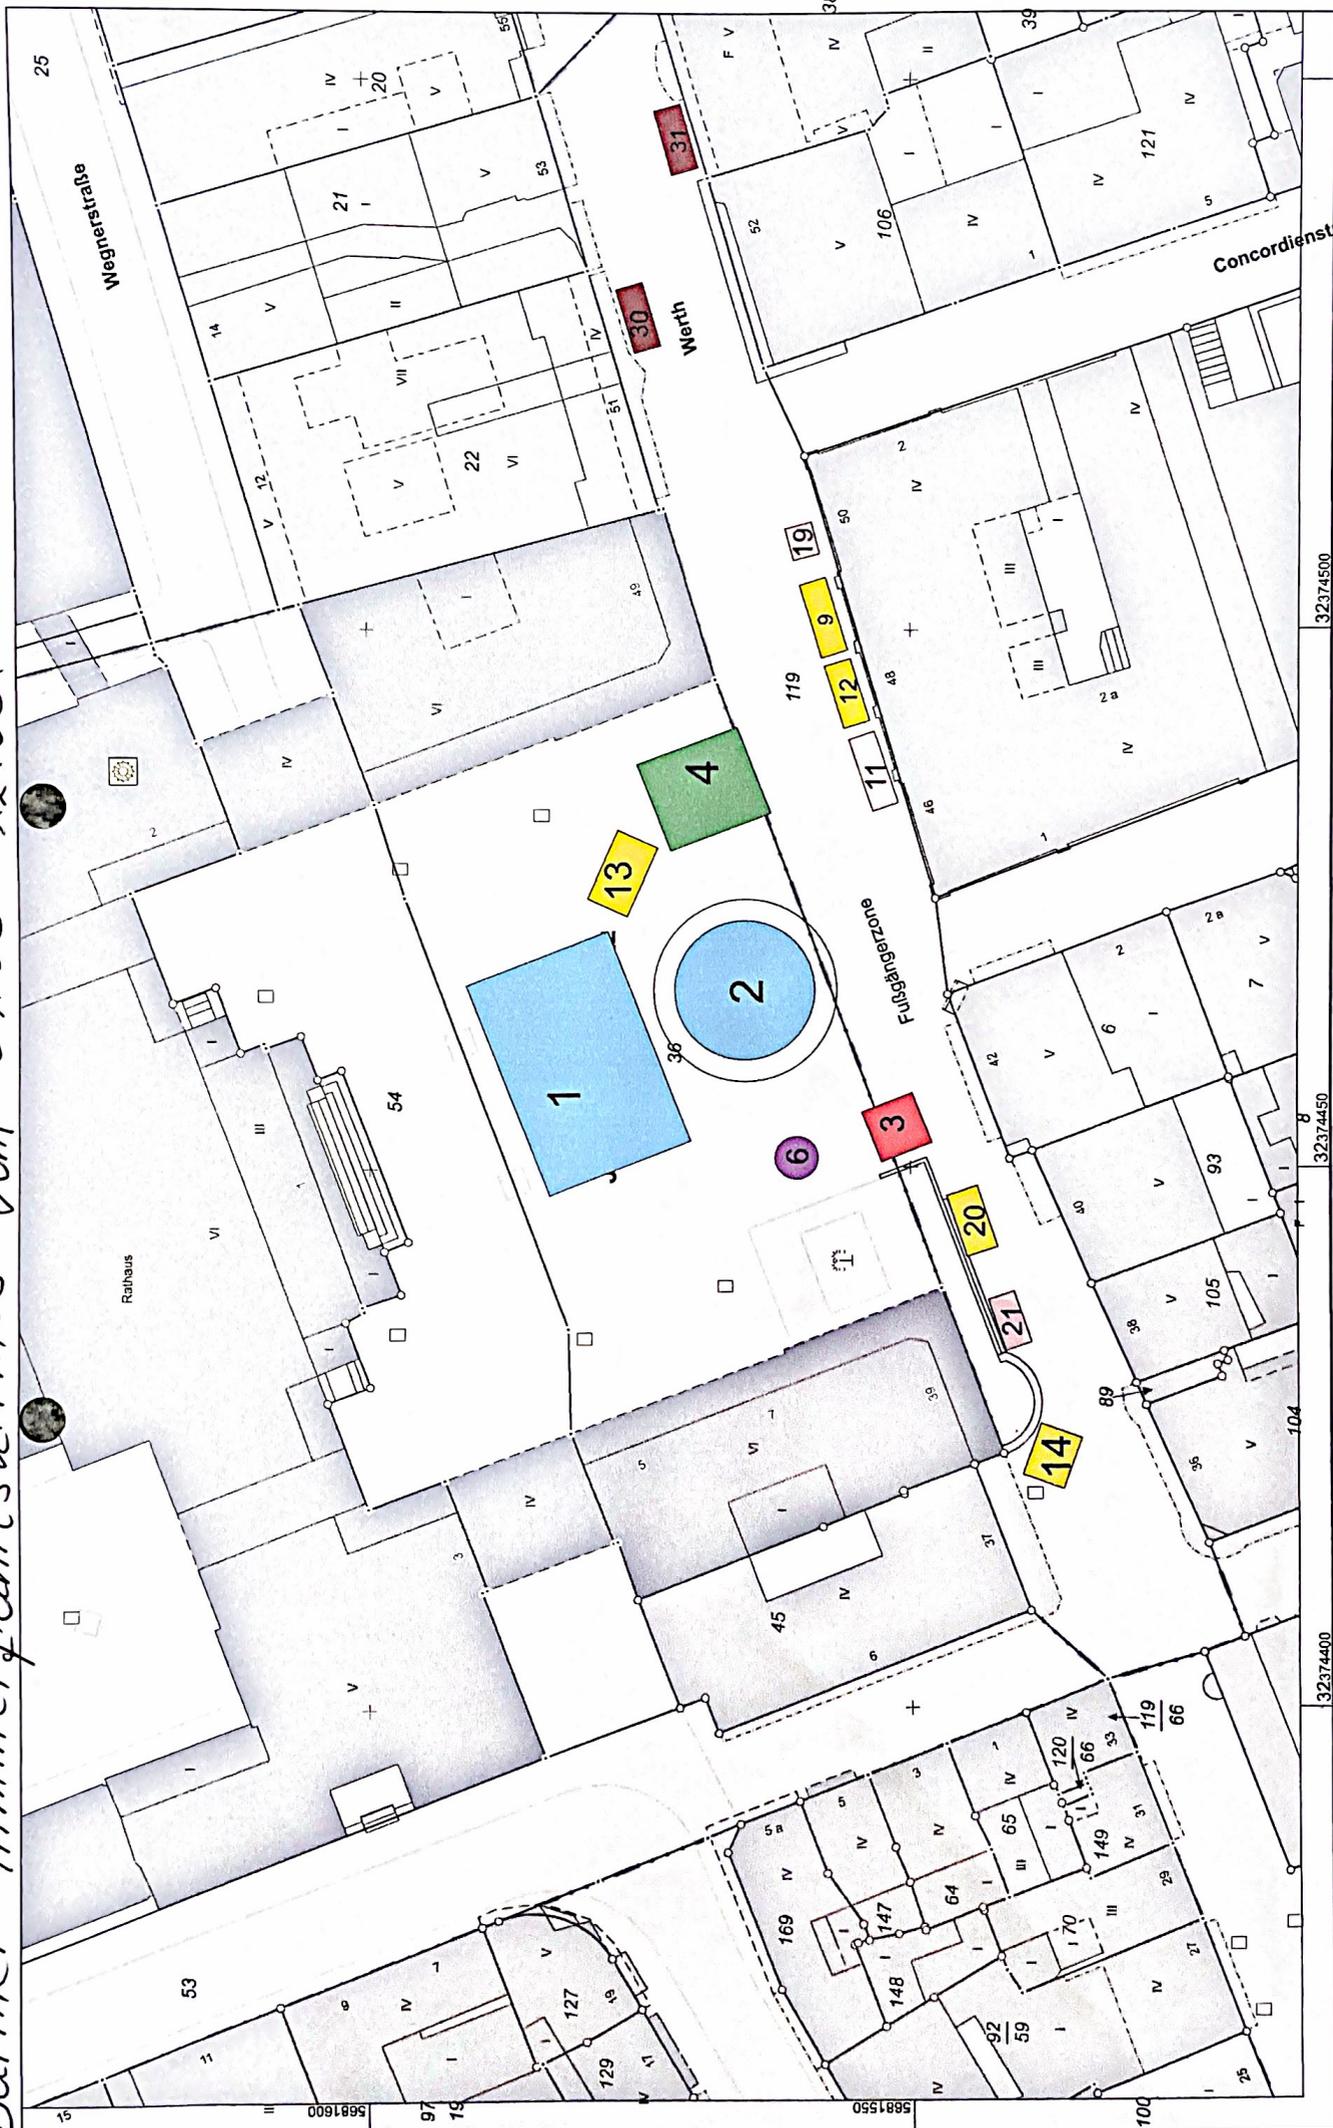

32374400 32374500

Maßstab 1 : 500 5 10 15 20 25 30 Meter

Stadt Wuppertal
Katasteramt
 Johannes-Rau-Platz 1
 42275 Wuppertal

Schausteller Verein Wuppertal e.V.
 © Stadt Wuppertal
 Opphofer Straße 16
 42107 Wuppertal

Auszug aus dem
Liegenschaftskataster
 - mit kommunalen Ergänzungen -
 Stadtgrundkarte 1:500

Erstellt: 20.06.2021
 Zeichen: KPAS_KP600200-nwAP7Stk




Flurstück: 36
 Flur: 117
 Gemarkung: Barmen
 Werth 49, Wuppertal u.a.

J. A. Fuhrmann

Plan 3/4

Barmer Himmelfahrtskirmes vom 09.05. - 12.05. 2024

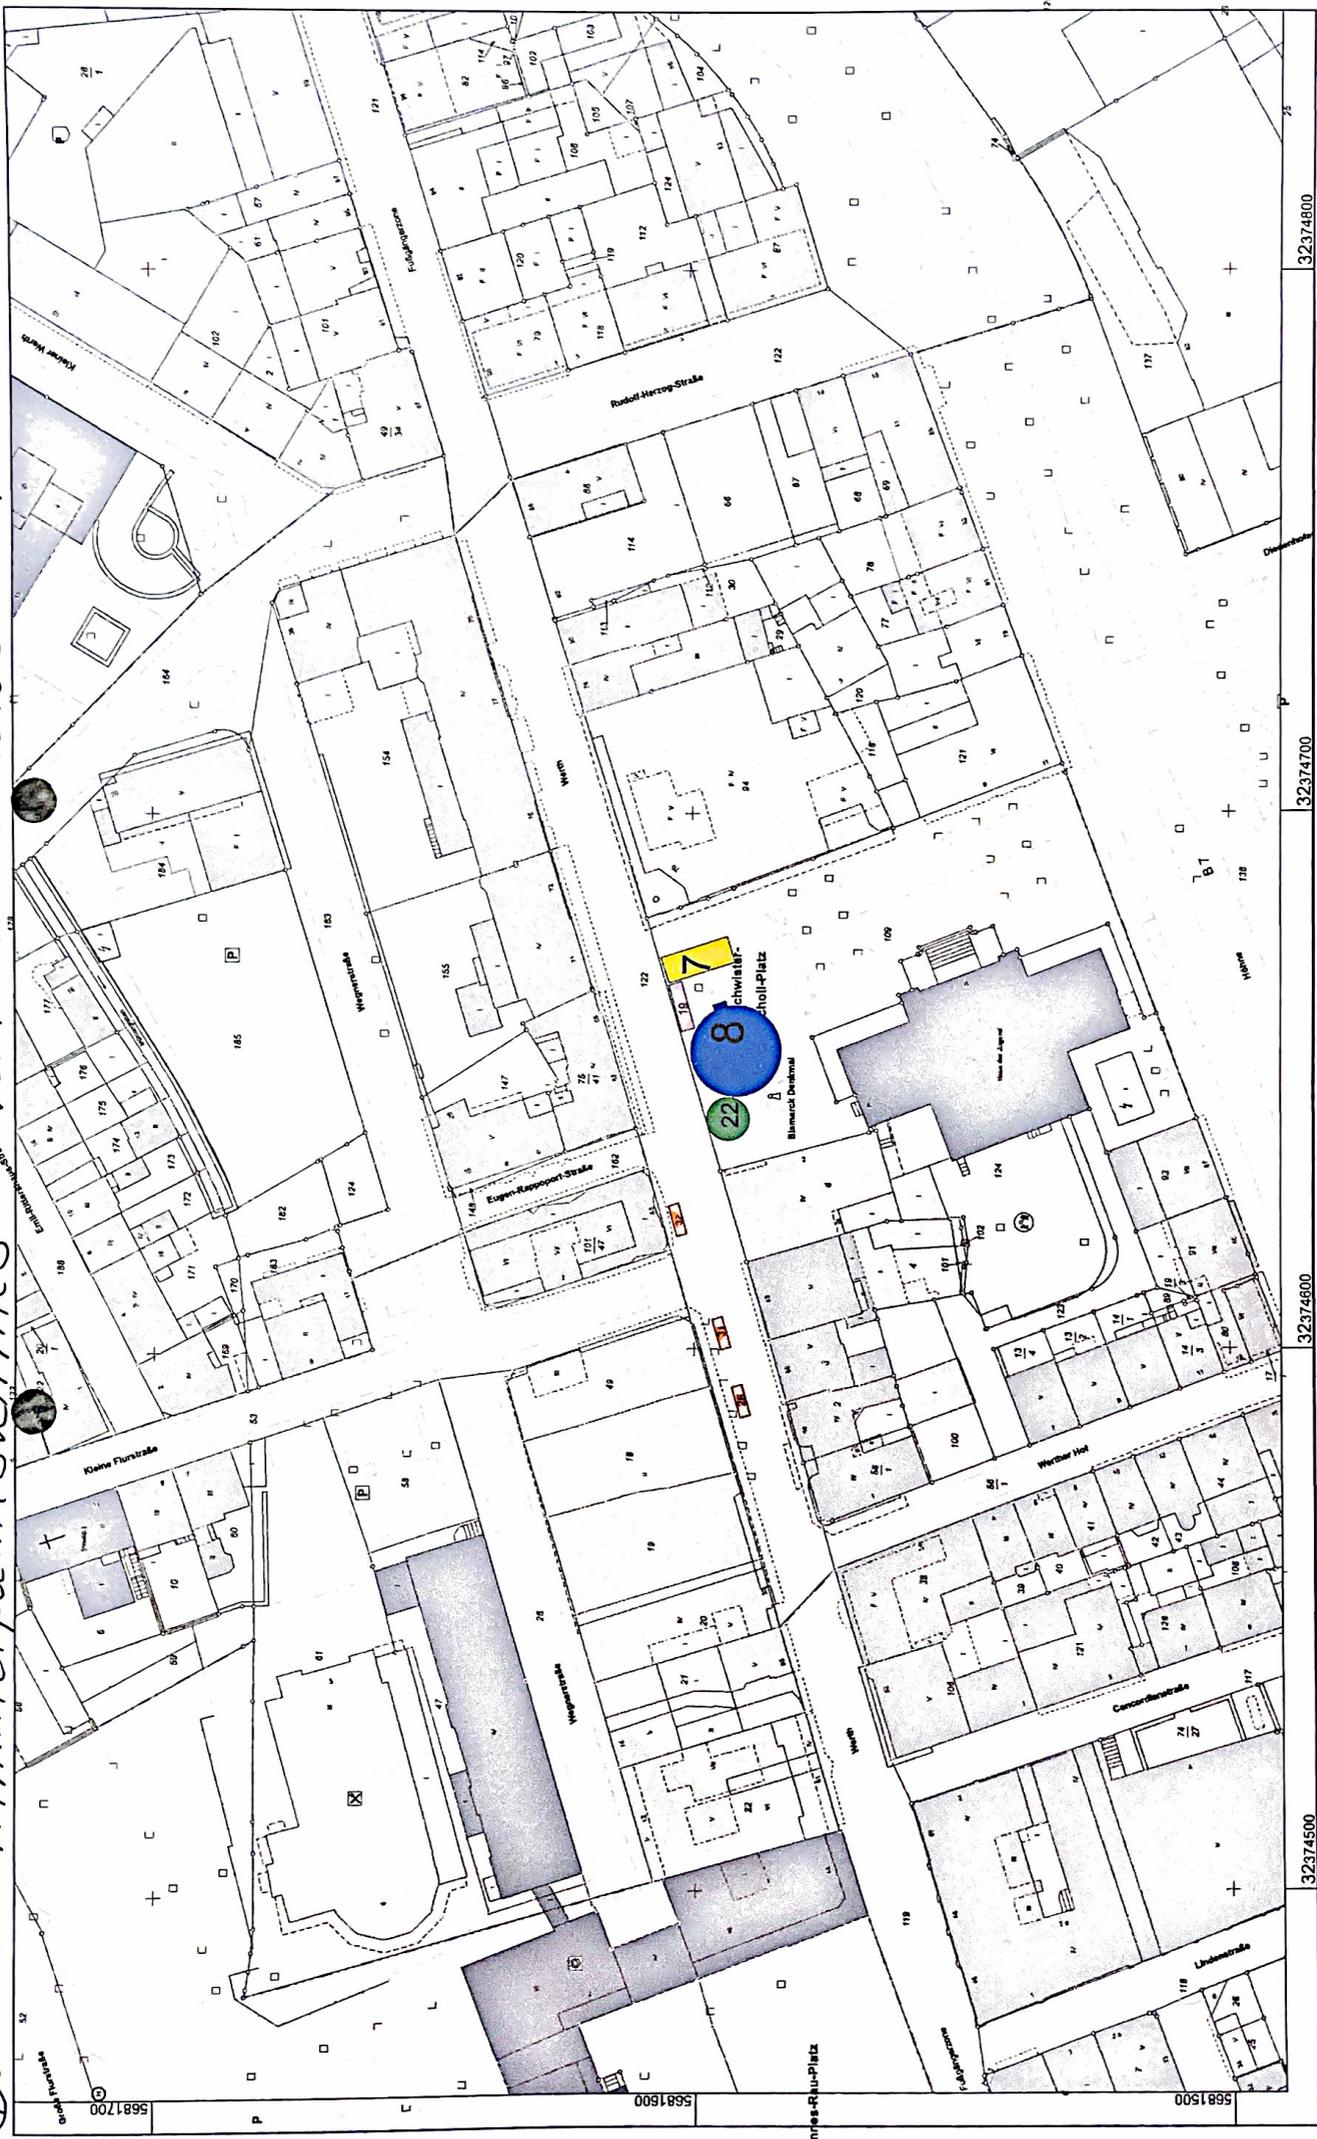

5681700 5681500 5681500 32374500 32374600 32374700 32374800

Auszug aus dem Liegenschaftskataster
- mit kommunalen Ergänzungen -
Stadgrundkarte 1:1000

© Stadt Wuppertal

Maßstab 1 : 1000
0 10 20 30 40 50 Meter

Stadt Wuppertal
Katasteramt
Johannes-Rau-Platz 1
42275 Wuppertal



Flurstück: 122
Flur: 128
Gemarkung: Barmen
Werth, Wuppertal

Schausteller Verein Wuppertal e.V.
Opphofer Straße 16
42107 Wuppertal

J. A. Fuhrmann

Plan 4/4

Erstellt: 20.06.2021
Zeichen: KFAS_KF600200-c7RFfmp

Antrag auf Erteilung einer Erlaubnis

(Dieser Antrag muss spätestens zwei Monate vor Durchführung der Veranstaltung vorliegen)

- für die Durchführung einer Veranstaltung im öffentlichen Verkehrsraum gem.§ 29 Abs. 2 StVO
- einer verkehrsrechtlichen Anordnung gem. § 45 Abs. 5 StVO

Stadt Wuppertal
 Verkehrlenkung und
 Ausnahmegenehmigungen - 104.11
 Johannes-Rau-Platz 1
 42275 Wuppertal

Fax (0202) 563 4725

Nur von der Behörde auszufüllen:

Antrag Eingang: _____

Anhörung ab am: _____

Beteiligte Fachämter / andere Behörden

PP Wuppertal _____

WSW AG _____

104.13 _____

104.21 _____

Feuerwehr _____

Antragsteller/in

Name Schausteller Verein Wuppertal e.V.			
Straße Opphoferstraße	Hausnummer 16	PLZ 42107	Ort Wuppertal
Telefon 0162 4185439	Fax (Angabe freiwillig)		E-Mail (Angabe freiwillig) fuhrmann@automaticscooter.de

Anlagen:

- Ausschreibung
- Strecken- und Zeitplan (mit eingezeichneter Streckenführung, Standort der Kontrollstellen und Einsatzstellen der Ordner)
- Lagepläne für ggf. erforderliche verkehrslenkende Maßnahmen (Sperrungen, Umleitungen, Beschilderungen)
- Veranstaltererklärung
- Nachweis über Veranstalterhaftpflichtversicherung
- Qualifizierungsnachweis des Verkehrsabsicherers (z. B. Zertifikat der IHK als "Fachkraft für Verkehrssicherung", spez. Berufsausbildung, Nachweis einer RSA-Schulung (Richtlinien für die Sicherung an Arbeitsstellen) - nicht älter als 4 Jahre)

Art der Veranstaltung:

- Radrennen
- Radtouristikfahrt
- Volksradfahrt/Trimm-Fahrt
- Wanderveranstaltung
- Volkslauf
- Inliner
- Sonstiges:

Kirmes

Motorsportliche Veranstaltung:

- mit Sonderprüfungen
- ohne Sonderprüfungen
- Orientierungsfahrt
- Ausfahrt/Rundfahrt
- Zuverlässigkeitsfahrt

Zur Durchführung einer erlaubnispflichtigen Veranstaltung im öffentlichen Verkehrsraum beantragen wir

Veranstalter/in

Name Schausteller Verein Wuppertal e.V.			
Straße Opphoferstraße	Hausnummer 16	PLZ 42107	Ort Wuppertal
Telefon		Mobil 0162 4185439	
Fax (Angabe freiwillig)	E-Mail (Angabe freiwillig)		

ggf. Verantwortliche/r

Name Rolf Fuhrmann			
Straße Opphoferstraße	Hausnummer 16	PLZ 42107	Ort Wuppertal
Telefon		Mobil 0162 4185439	
Fax (Angabe freiwillig)	E-Mail (Angabe freiwillig)		

die Erlaubnis gemäß § 29 StVO

Veranstaltung

Art, Name und Anlass der Veranstaltung Barmer Himmelfahrtskirmes			
Veranstaltungstag (Datum, Uhrzeit) 09.05.-12.05.2024			
Veranstaltungsort Wuppertal Barmen, Geschwister Scholl Platz, Alter Markt, Johannes Rau Platz und gesamter Werth			
Start	Datum	Uhrzeit	Ort
Ziel	Datum	Uhrzeit	Ort
Anzahl der Teilnehmer ca:		Fahrstrecke (km):	
Bereich (Land, Kreis, Stadt): - ggf. auf gesondertem Blatt einreichen -			

Ferner wird beantragt der Erlass einer verkehrsrechtlichen Anordnung gem. § 45 Abs. 5 StVO (Verkehrsbeschränkungen bzw. Verkehrsverbote) in der

Straßenbezeichnung (Straßenamen):	
Streckenlänge:	
Art der Verkehrsbeschränkung:	
Umleitungsstrecke (Straßenbezeichnung) - Streckenskizze anliegend:	
Verkehrsabsicherer (Verantwortliche/r für die Umsetzung der verkehrlenkenden Maßnahmen):	
Wuppertal, 23.10.2023	Unterschrift <i>i. A. Fuhrmann</i>
Ort, Datum	

Stadt Wuppertal
Ressort Straßen und Verkehr
104.11 – Verkehrslenkung
Johannes-Rau-Platz 1
42275 Wuppertal

Veranstaltererklärung

Hinsichtlich der von mir beantragten Veranstaltung

Barmer Himmelfahrtskirmes vom 09.05. - 12.05.2024
(Bezeichnung und Datum der Veranstaltung)

erkläre ich Folgendes:

1. Mir ist bekannt, dass die Veranstaltung eine Sondernutzung im Sinne des § 18 Straßen und Wegegesetz des Landes Nordrhein-Westfalen (StrWG NRW) darstellt und ich als Erlaubnisnehmer alle Kosten zu ersetzen habe, die dem Träger der Straßenbaulast durch die Sondernutzung entstehen.
2. Mir ist bekannt, dass der Träger der Straßenbaulast und die Straßenverkehrsbehörde keinerlei Gewähr dafür übernehmen, dass die Straßen samt Zubehör durch die Sondernutzung uneingeschränkt benutzt werden können. Den Träger der Straßenbaulast trifft im Rahmen der Sondernutzung keinerlei Haftung wegen Verletzung der Verkehrsicherungspflicht.
3. Soweit die zuständigen Behörden aus Anlass der Veranstaltung Aufwendungen für besondere Maßnahmen verlangen können, verpflichte ich mich diese zu erstatten.
4. Über den nach der Allgemeinen Verwaltungsvorschrift zu § 29 Abs. 2 Straßenverkehrs-Ordnung (StVO) für Veranstaltungen vorgeschriebenen Umfang von Haftpflichtversicherungen sowie ggf. notwendigen Unfallversicherungsschutz bin ich informiert. Mir ist bekannt, dass es sich bei den in der vorgenannten Verwaltungsvorschrift aufgeführten Versicherungssummen lediglich um Mindestversicherungssummen handelt. Eine Bestätigung zu dem von der Erlaubnisbehörde verlangten Versicherungsschutz stelle ich zur Verfügung bzw. habe ich bereits zur Verfügung gestellt. Mir ist bekannt, dass ohne eine solche Bestätigung die Erlaubnis nicht erteilt werden kann.

A. Fulmann Schausteller Verein Wuppertal e. v.
(Unterschrift) (Name in Druckschrift oder Stempel)

Antrag auf Erteilung von Genehmigungen im Zusammenhang mit einer Veranstaltung (ohne Großveranstaltungen)

 Festsetzung Gestattung

 Ausnahmegenehmigung Landesimmissionsschutzgesetz (LImSchG)

Stadt Wuppertal
 Ordnungsamt - 302.3
 Gewerbecenter
 Johannes-Rau-Platz 1
 42275 Wuppertal

Hinweis:

Der vollständige Antrag muss vier Wochen vor dem Veranstaltungstermin beim Ordnungsamt vorliegen.

1. Antragsteller*in
1.1 Antragsteller ist eine juristische Person/ein rechtsfähiger Verein

Name der juristischen Person/des Vereins Schausteller Verein Wuppertal e.V.			
Ort des Registerintrags Wuppertal		Nummer des Registerintrags	
Straße Opphoferstraße	Hausnummer 16	PLZ 42107	Ort Wuppertal
Telefon 0162 4185439	Fax	E-Mail fuhrmann@automaticscooter.de	

1.2 Antragsteller*in ist eine natürliche Person bzw. gesetzl. Vertreter*in der in 1.1 genannten Person / des rechtsfähigen Vereins

Nachname Fuhrmann		Vorname Rolf		Geburtsdatum (TT.MM.JJJJ) 22.04.1984
Straße Opphoferstraße	Hausnummer 16	PLZ 42107	Ort Wuppertal	
Telefon 0162 4185439	Fax	E-Mail		
Staatsangehörigkeit deutsch	Personalausweis/Reisepass Nr.		Ausstellungsdatum/-ort	

Hinweis:

Wenn die juristische Person/der Verein von mehr als einem /einer Geschäftsführer/in/Vorstand vertreten wird, bitte das Ergänzungsblatt ausfüllen und mit diesem Antrag einreichen.

2. Leiter*in der Veranstaltung

Name Fuhrmann		Vorname Rolf		
Straße Opphoferstraße	Hausnummer 16	PLZ 42107	Ort Wuppertal	
Telefon mobil 0162 4185439	Fax	E-Mail		

3. Veranstaltungsort

Gebäudebezeichnung/Name des Platzes Wuppertal-Barmen, Alter Markt, Johannes Rau Platz, Geschwister Scholl Platz und gesamter Werth			
Straße	Hausnummer	PLZ	Ort Wuppertal
<input type="checkbox"/> in den Räumen <input type="checkbox"/> baurechtlich genehmigte Versammlungsstätte <input type="checkbox"/> Sporthalle/Schule/Öffentliches Gebäude <input type="checkbox"/> Privatgebäude <input type="checkbox"/> Sonstige		<input checked="" type="checkbox"/> auf dem Außengelände <input type="checkbox"/> offenes Gelände <input type="checkbox"/> private Fläche <input checked="" type="checkbox"/> öffentliche Fläche Art/Beschreibung <input type="checkbox"/> Umzäunung/Absperrung	

<input type="checkbox"/> Der Mietvertrag ist in Kopie beigelegt	eine Sondernutzungserlaubnis <input checked="" type="checkbox"/> ist beantragt <input type="checkbox"/> liegt vor <input type="checkbox"/> eine Kopie ist beigelegt (bei öffentlicher Fläche)
	eine baurechtliche Nutzungsgenehmigung <input type="checkbox"/> ist beantragt <input type="checkbox"/> liegt vor <input type="checkbox"/> eine Kopie ist beigelegt (bei privater Fläche)

Erläuterungen

Grundstückseigentümer*in bzw. Vermieter*in

Name Stadt Wuppertal		Vorname	
Straße	Hausnummer	PLZ	Ort
Telefon	Fax	E-Mail	

4. Größe des Veranstaltungsortes/-geländes und erwartetes Besucheraufkommen

Größe der Freifläche (auch Gebäude) Für Besucher zugängliche Fläche	m ²
Größe der Funktionsfläche (auch Gebäude) z. B. Stände, Toiletten, Logistikfläche	m ²
Gesamtfläche (Summe)	m ²

Erwartetes Besucheraufkommen

Der gesamten Veranstaltung	Pers.
Maximal zu einem Zeitpunkt	1000 Pers.

Bei Großveranstaltungen (mind. 5.000 Besucher zeitgleich, mehr als 100.000 Besucher am Tag oder Veranstaltung mit erhöhtem Gefährdungspotential) bitte das hierfür vorgesehene Antragsformular verwenden!

5. Art der Veranstaltung

Name/Anlass der Veranstaltung BarmerHimmelfahrtskirmes
Veranstaltungsgegenstand (angebotene Waren und Leistungen) Karussells und kirmestypische Waren

6. Zeitraum/Datum

einmalig am

Datum (TT.MM.JJ) 09.05.2024	bis	Datum (TT.MM.JJ) 12.05.2024
--------------------------------	-----	--------------------------------

regelmäßig ab dem

Datum (TT.MM.JJ)

täglich wöchentlich monatlich

7. Zeiten der Veranstaltung (bitte Programm/Ablaufplan beifügen)

Datum	09.05.2024	10.05.2024	11.05.2024	12.05.2024			
Beginn	11.00 Uhr	11.00 Uhr	11.00 Uhr	11.00 Uhr	Uhr	Uhr	Uhr
Ende	23.00 Uhr	23.00 Uhr	23.00 Uhr	22.00 Uhr	Uhr	Uhr	Uhr

Aufbau			Abbau		
Datum	Uhrzeit		Datum	Uhrzeit	
	von	bis		von	bis
	Uhr	Uhr		Uhr	Uhr
	Uhr	Uhr		Uhr	Uhr
	Uhr	Uhr		Uhr	Uhr

8. Eintrittsgeld

Eintrittsgeld wird nicht erhoben
 erhoben in Höhe von €

9. Toiletten

Sind am Veranstaltungsort Toiletten verfügbar? ja nein

Anzahl der Toilettenanlagen	Damentoiletten 4	Herrentoiletten 1	Urinale 3	Behindertentoiletten
-----------------------------	------------------	-------------------	-----------	----------------------

10. Beantragung der Marktfestsetzung

Messe (§ 64 GewO) Ausstellung (§ 65 GewO) Großmarkt (§ 66 GewO) Wochenmarkt (§ 67 GewO)
 Spezialmarkt (§ 68 Abs. 1 GewO) Jahrmart (§ 68 Abs. 2 GewO) Volksfest (§ 60 b GewO) Kirmes _____

erforderliche Unterlagen:

	ist beigelegt	wird nachgereicht
1. Teilnahmebedingungen	<input type="checkbox"/>	<input type="checkbox"/>
2. Verzeichnis der Aufsteller/Anbieter mit Angabe der Waren	<input checked="" type="checkbox"/>	<input type="checkbox"/>
3. Lageplan der Veranstaltungsfläche mit Einzeichnung aller Aufbauten, der Rettungswege und der Aufstellfläche/n der Feuerwehr	<input checked="" type="checkbox"/>	<input type="checkbox"/>
4. Nachweis des Bestehens einer Veranstalterhaftpflichtversicherung	<input checked="" type="checkbox"/>	<input type="checkbox"/>
5. Kopie der Gewerbeanmeldung	<input type="checkbox"/>	<input type="checkbox"/>
6. Handels-, Genossenschafts-, Vereinsregisterauszug	<input type="checkbox"/>	<input type="checkbox"/>
7. Bescheinigung in Steuersachen des Finanzamtes	<input type="checkbox"/>	<input type="checkbox"/>
8. steuerliche Unbedenklichkeitsbescheinigung des Steueramtes (Wohnort- bzw. Betriebssitzgemeinde)	<input type="checkbox"/>	<input type="checkbox"/>
9. Online-Auskunft aus dem Schuldnerverzeichnis des zentralen Vollstreckungsportals des Amtsgerichtes unter www.vollstreckungsportal.de	<input type="checkbox"/>	<input type="checkbox"/>
10. Auskunft von der Insolvenzabteilung des Amtsgerichtes	<input type="checkbox"/>	<input type="checkbox"/>
11. Personalausweis oder Reisepass mit einer Meldebescheinigung (ggf. Kopie der Vorder- und Rückseite)	<input type="checkbox"/>	<input type="checkbox"/>
12. Auszug aus dem Gewerbezentralregister (Belegart 9, zu beantragen bei der Hauptwohnsitzgemeinde und/oder bei juristischen Personen bei der Gemeinde der Hauptniederlassung.	<input type="checkbox"/>	ist beantragt
13. Führungszeugnis zur Vorlage bei einer Behörde (Belegart O, zu beantragen bei der Hauptwohnsitzgemeinde)	<input type="checkbox"/>	ist beantragt

Hinweise:

- Sollte Ihre Hauptwohnsitzgemeinde Wuppertal sein, können Sie im Rahmen der Erlaubnisbeantragung sowohl die Auskunft aus dem Gewerbezentralregister als auch das Führungszeugnis im GewerbeCenter beantragen.
- Bei der Antragstellung von juristischen Personen sind die Unterlagen unter Nr.6 - 10 sowie 12 sowohl für die/den gesetzlichen Vertreter/in als auch für die juristische Person vorzulegen.
- Sollte Ihre Wohnort- bzw. Ihre Betriebssitzgemeinde Wuppertal sein, kann die steuerliche Unbedenklichkeitsbescheinigung des Steueramtes (Nr. 7) vom GewerbeCenter angefordert werden. Hierfür ist es erforderlich, die Anlage zum Antrag auf Erteilung einer Gewerbeerlaubnis auszufüllen (Downloads/Links).
- Die Unterlagen Nr. 7 bis 10, 12 und 13 dürfen bei Antragstellung nicht älter als drei Monate sein.

11. Aktivitäten

11.1 Stände

Werden Verkaufsstände aufgestellt bzw. werden Speisen und/oder Getränke zum Verkauf angeboten?

ja nein

Art	Anzahl	Gesamtfläche	Sonstiges
Imbissstände	3	64 m ²	Grillhouse, Fisch, Kartoffeltwister
Verkaufsstände	1	12,57 m ²	<input type="checkbox"/> nur alkoholfreie Getränke <input checked="" type="checkbox"/> auch alkoholhaltige Getränke
Infostände		m ²	Ausschank
Sonstige	7	110 m ²	3 Süßwaren, Crepes, Quarkbällchen, Churros, Eis

Ein Lageplan der Veranstaltungsfläche mit Einzeichnung aller Aufbauten, der Rettungswege und der Aufstellfläche/n der Feuerwehr ist beigelegt.

Hinweis:

Gemäß § 3 Abs. 3 der Abfallwirtschaftssatzung der Stadt Wuppertal vom 19.12.2012 dürfen bei Veranstaltungen auf öffentlichen Straßen, Wegen und Plätzen Speisen und Getränke, die zum sofortigen Verzehr an Ort und Stelle bestimmt sind, nur in pfandpflichtigen, wiederverwendbaren oder mitverzehrbaren Verpackungen und Behältnissen (einschließlich Geschirr und Bestecke) ausgegeben werden. Die Stadt Wuppertal hat es sich im Übrigen zum Ziel gesetzt, bei öffentlichen Veranstaltungen auf Privatgrund auf Organisatorinnen und Organisatoren einzuwirken, um die Ausgabe von Speisen und Getränken in Mehrwegbehältnissen zu erreichen.

11.2 Beantragung der gaststättenrechtlichen Genehmigung/en (Gestattung/en)

Wie werden die alkoholischen Getränke ausgegeben?

eigenverantwortlich durch den/die Veranstalter*in durch folgende/n Anbieter*in:

Name der juristischen Person/des Vereins		Nachname des Einzelgewerbetreibenden/des/der Vertreter*in bei jur. Personen/Vereinen			Vorname	
		Fuhrmann			Rolf	
1	Straße		Hausnummer	PLZ	Ort	
	Opphoferstraße		16	42107	Wuppertal	
Telefon		Fax		E-Mail		
0162 4185439						
Name der juristischen Person/des Vereins		Nachname des Einzelgewerbetreibenden/des/der Vertreter*in bei jur. Personen/Vereinen			Vorname	
2	Straße		Hausnummer	PLZ	Ort	
Telefon		Fax		E-Mail		
Name der juristischen Person/des Vereins		Nachname des Einzelgewerbetreibenden/des/der Vertreter*in bei jur. Personen/Vereinen			Vorname	
3	Straße		Hausnummer	PLZ	Ort	
Telefon		Fax		E-Mail		
Name der juristischen Person/des Vereins		Nachname des Einzelgewerbetreibenden/des/der Vertreter*in bei jur. Personen/Vereinen			Vorname	
4	Straße		Hausnummer	PLZ	Ort	
Telefon		Fax		E-Mail		

Hinweis:

Jeder Teilnehmer muss einen eigenen Antrag für den Alkoholausschank stellen. Es sei denn der Veranstalter wird zur Antragstellung bevollmächtigt (siehe Vordruck für Vollmacht).

11.3. Ist die Darbietung von Musik oder Durchsagen im Außenbereich beabsichtigt?

nein ja

Es wird eine Ausnahmegenehmigung gemäß § 10 Abs. 4 LImSchG (Benutzung von Geräten, die der Schallerzeugung oder Schallwiedergabe dienen) beantragt:

Art der Musikdarbietung/en bzw. Durchsagen

- Lautsprecher-/Megafondurchsagen
- Tonwiedergabegeräte/Musikübertragungen
- Live-Musik mit Einsatz von Verstärkeranlagen
- Live-Musik ohne Einsatz von Verstärkeranlagen

Zeit der Musikdarbietung/en

Datum	Uhrzeit		Datum	Uhrzeit	
	von	bis		von	bis
09.05.-12.05.2024	11.00 Uhr	22.00 Uhr		Uhr	Uhr
	Uhr	Uhr		Uhr	Uhr
	Uhr	Uhr		Uhr	Uhr

Hinweis:

Beachten Sie bitte, dass die Ausnahmegenehmigung nach § 10 Abs. 4 LImSchG nur bis 22 Uhr erteilt werden kann.

11.4 Fliegende Bauten

11.4.1 Zelte

Ist der Aufbau von Zelten vorgesehen? nein ja

Art	Anzahl	Gesamtfläche
		m ²
		m ²

11.4.2 Fahrgeschäfte

Ist der Aufbau von Fahrgeschäften vorgesehen? nein ja

Art	Anzahl	Gesamtfläche
Fliegender Teppich, Hawaii Swing, Flieger, Simulator, Laufgeschäft	5	860,71 m ²
Kinderkarussell, Kinderhügel, Kinderbungee	3	253,27 m ²

11.4.3 Bühnen

Ist der Aufbau von Bühnen vorgesehen? nein ja

Art	Anzahl	Gesamtfläche
		m ²
		m ²

11.4.4 Sonstige Aufbauten

Ist der Aufbau sonstiger Aufbauten vorgesehen? nein ja

Art	Anzahl	Gesamtfläche
Spielbetriebe	7	183,5 m ²
sonstige Verkaufsgeschäfte	6	55 m ²

11.5 Szenenfläche (z. B. für Feuerschlucker o.ä.)

Wird eine Szenenfläche verwendet? nein ja

Art	Anzahl	Gesamtfläche
		m ²
		m ²

11.6 Bestuhlung

Findet eine Bestuhlung statt? nein ja Bestuhlungsplan ist als Anlage beigefügt

11.7 Dekoration

Sind Dekoration bzw. Einbauten geplant? nein ja Plan ist als Anlage beigefügt

11.8 Pyrotechnik

Soll Pyrotechnik verwendet werden? nein ja, bitte in diesem Fall das gesonderte Formular ausfüllen

Verantwortliche/r:

Name der juristischen Person/des Vereins	Nachname des Einzelgewerbetreibenden/des/r Vertreter*in bei jur. Personen/Vereinen	Vorname
--	--	---------

Straße	Hausnummer	PLZ	Ort
Telefon	Fax	E-Mail	
Beschreibung			

11.9 Warenausspielung (Tombola)

Ist die Durchführung einer Warenausspielung (Tombola) geplant? nein
 ja, bitte in diesem Fall das gesonderte Formular ausfüllen

12. Sicherheit

12.1 Zugang

Gibt es eine Zugangsregelung? nein ja

Verfahren zur Einlasskontrolle

12.2 Sicherheitsdienst

Werden Ordner eingesetzt? nein ja

von der/dem Veranstalter*in

Anzahl der eingesetzten Kräfte

Sicherheitsdienst mit Erlaubnis gemäß § 34 a GewO

Beauftragte Firma:

Name der juristischen Person/des Vereins	Nachname des Einzelgewerbetreibenden/des/der Vertreter*in bei jur. Personen/Vereinen	Vorname	
Ort des Registerintrages		Nummer des Registerintrages	
Straße	Hausnummer	PLZ	Ort
Telefon	Fax	E-Mail	

12.3 Flucht- und Rettungswege

Sind

- Flucht- und Rettungswege sichergestellt?

nein ja

- Anfahrtswege für den Rettungsdienst sichergestellt?

nein ja

- Aufstell- und Bewegungsflächen für den Rettungsdienst sichergestellt?

nein ja

12.4 Sanitätsdienst

Anzahl der eingesetzten Kräfte

Gibt es einen Sanitätsdienst vor Ort?

nein ja

Name der juristischen Person	Nachname der/des Einzelgewerbetreibenden/ des/r Vertreter/in bei jur. Personen/Vereinen			Vorname
Ort des Registerintrages		Nummer des Registerintrages		
Straße	Hausnummer	PLZ	Ort	
Telefon	Fax		E-Mail	

Die Angaben sind vollständig und richtig. Mir ist bekannt, dass eine Ausübung der Tätigkeit ohne die Erteilung der entsprechenden Erlaubnis eine Ordnungswidrigkeit darstellt und mit einer Geldbuße geahndet werden kann. Des Weiteren kann die Fortsetzung der Veranstaltung unterbunden werden.

Mir ist außerdem bekannt, dass im Falle der Festsetzung eines Wochenmarktes, eines Jahrmarktes oder eines Spezialmarktes der Veranstalter zu dessen Durchführung verpflichtet ist (§ 68 Abs. 2 GewO).

Datum	Unterschrift
Wuppertal, 24.10.2024	<i>i.A. Fulda</i>