

- Hauptplatzgang
- Nebenplatzgang
- Fußgängerzugang
- Dienstfahrzeuge
- Fahrradweg
- Fahrradständer
- Bushaltestelle
- Taxi Ausflugsstelle
- Öffentliche Zufahrt (Beworzt Weg)
- Zulieferfahrzeuge
- Parken



Lageplan

Bundesallee

Wupper

Schwebbahn

Säpp'scher Pavillon

Foyer

Performance-hof

Multifunktionshaus

River Plaza

Schauspielhaus


Die Küche


Schauspielhaus

Fußgängerbrücke


Kino


Schwebbahn

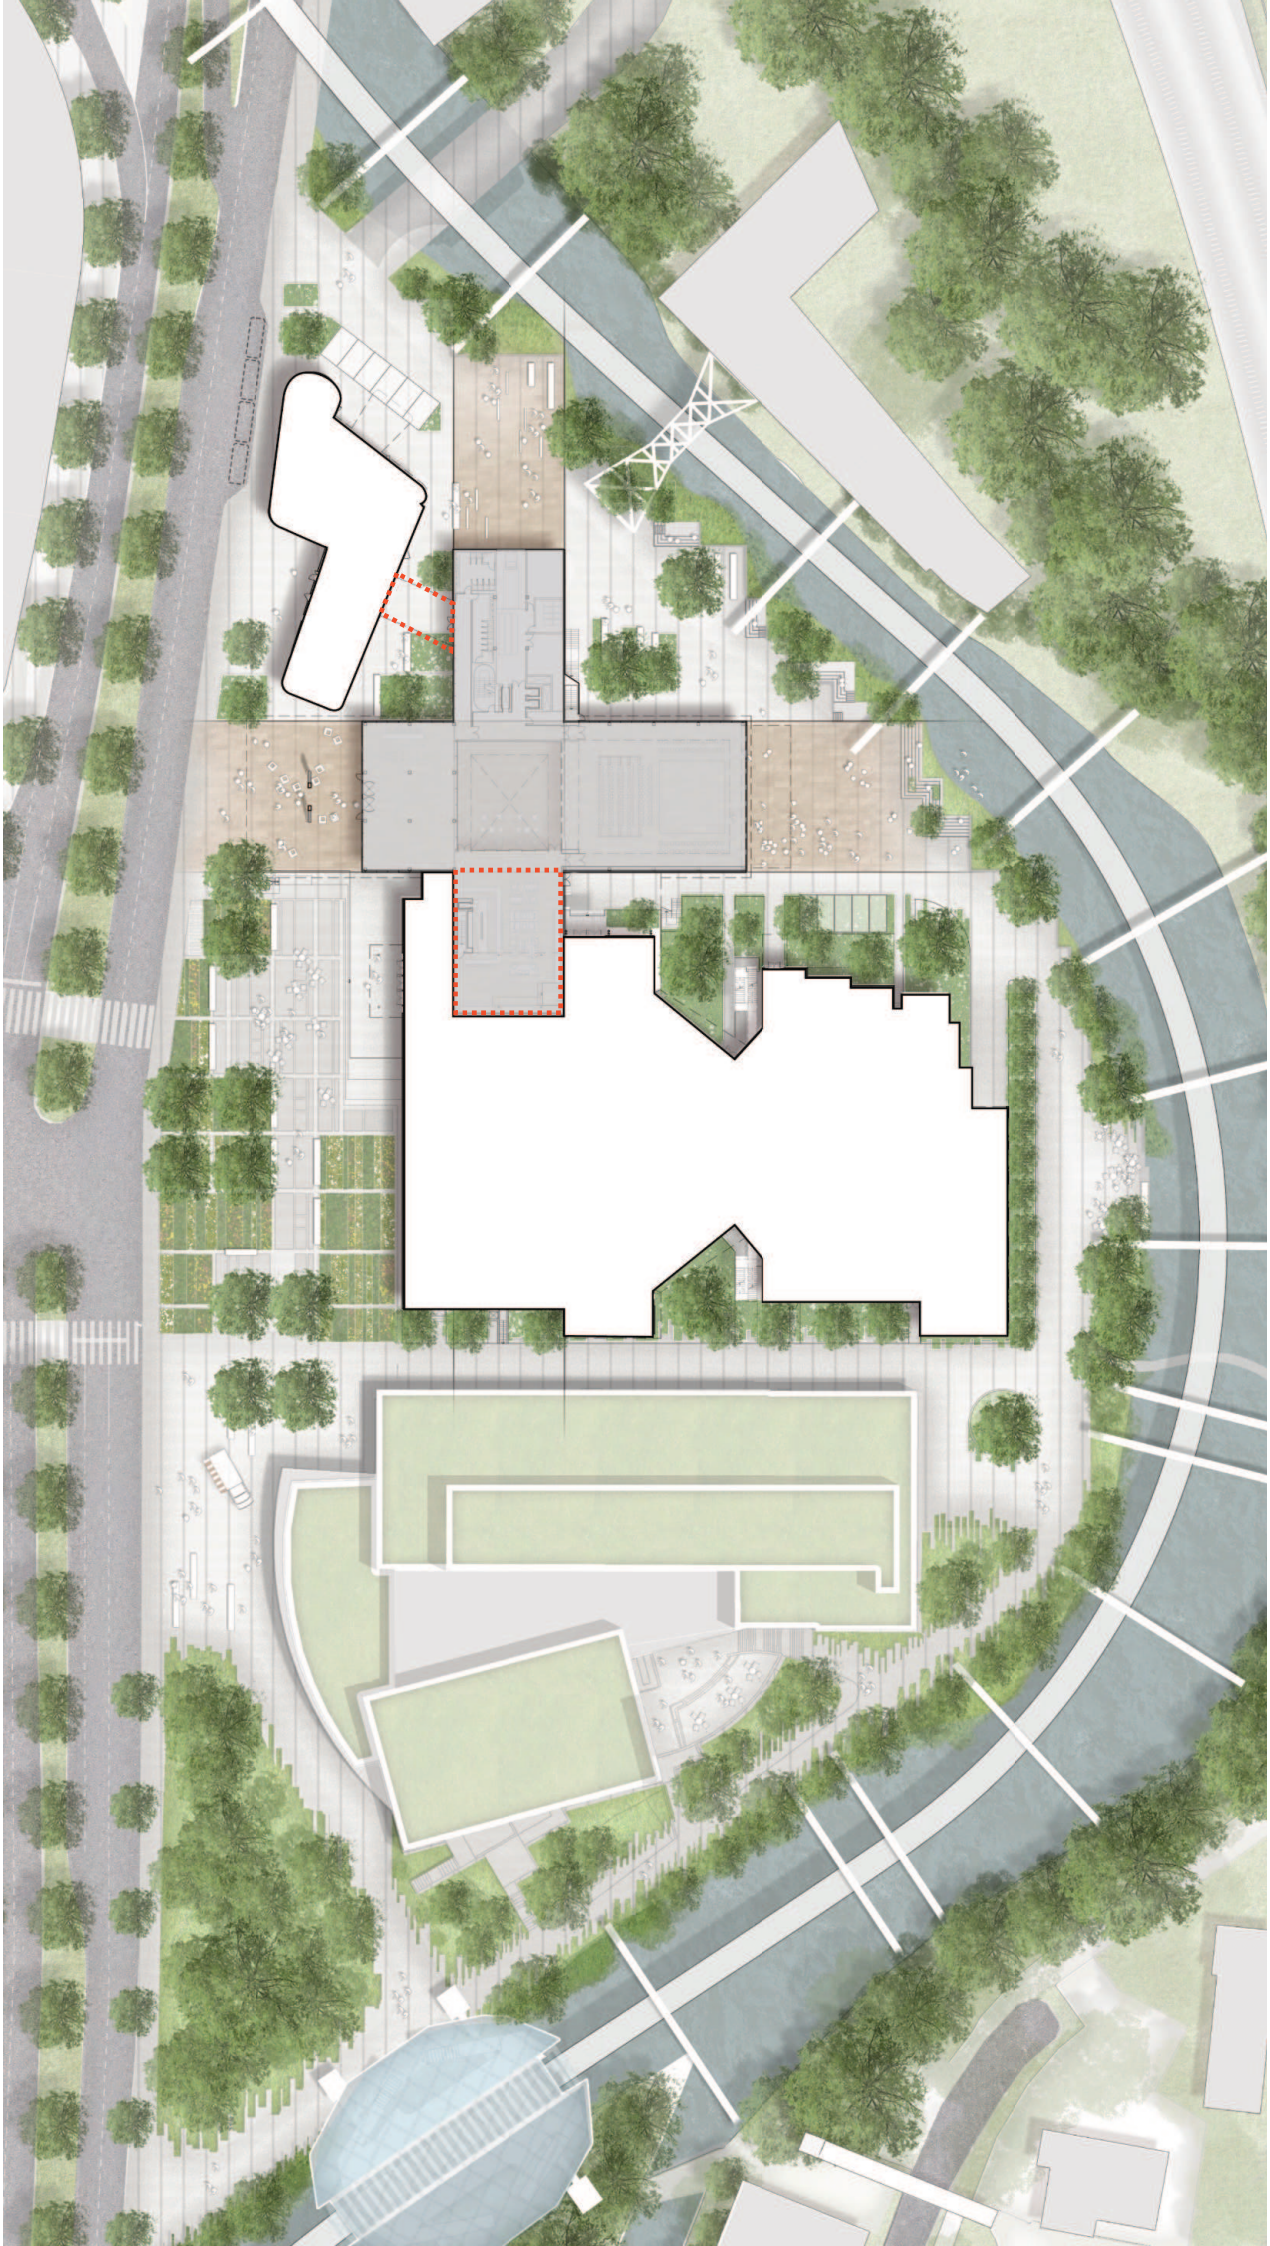

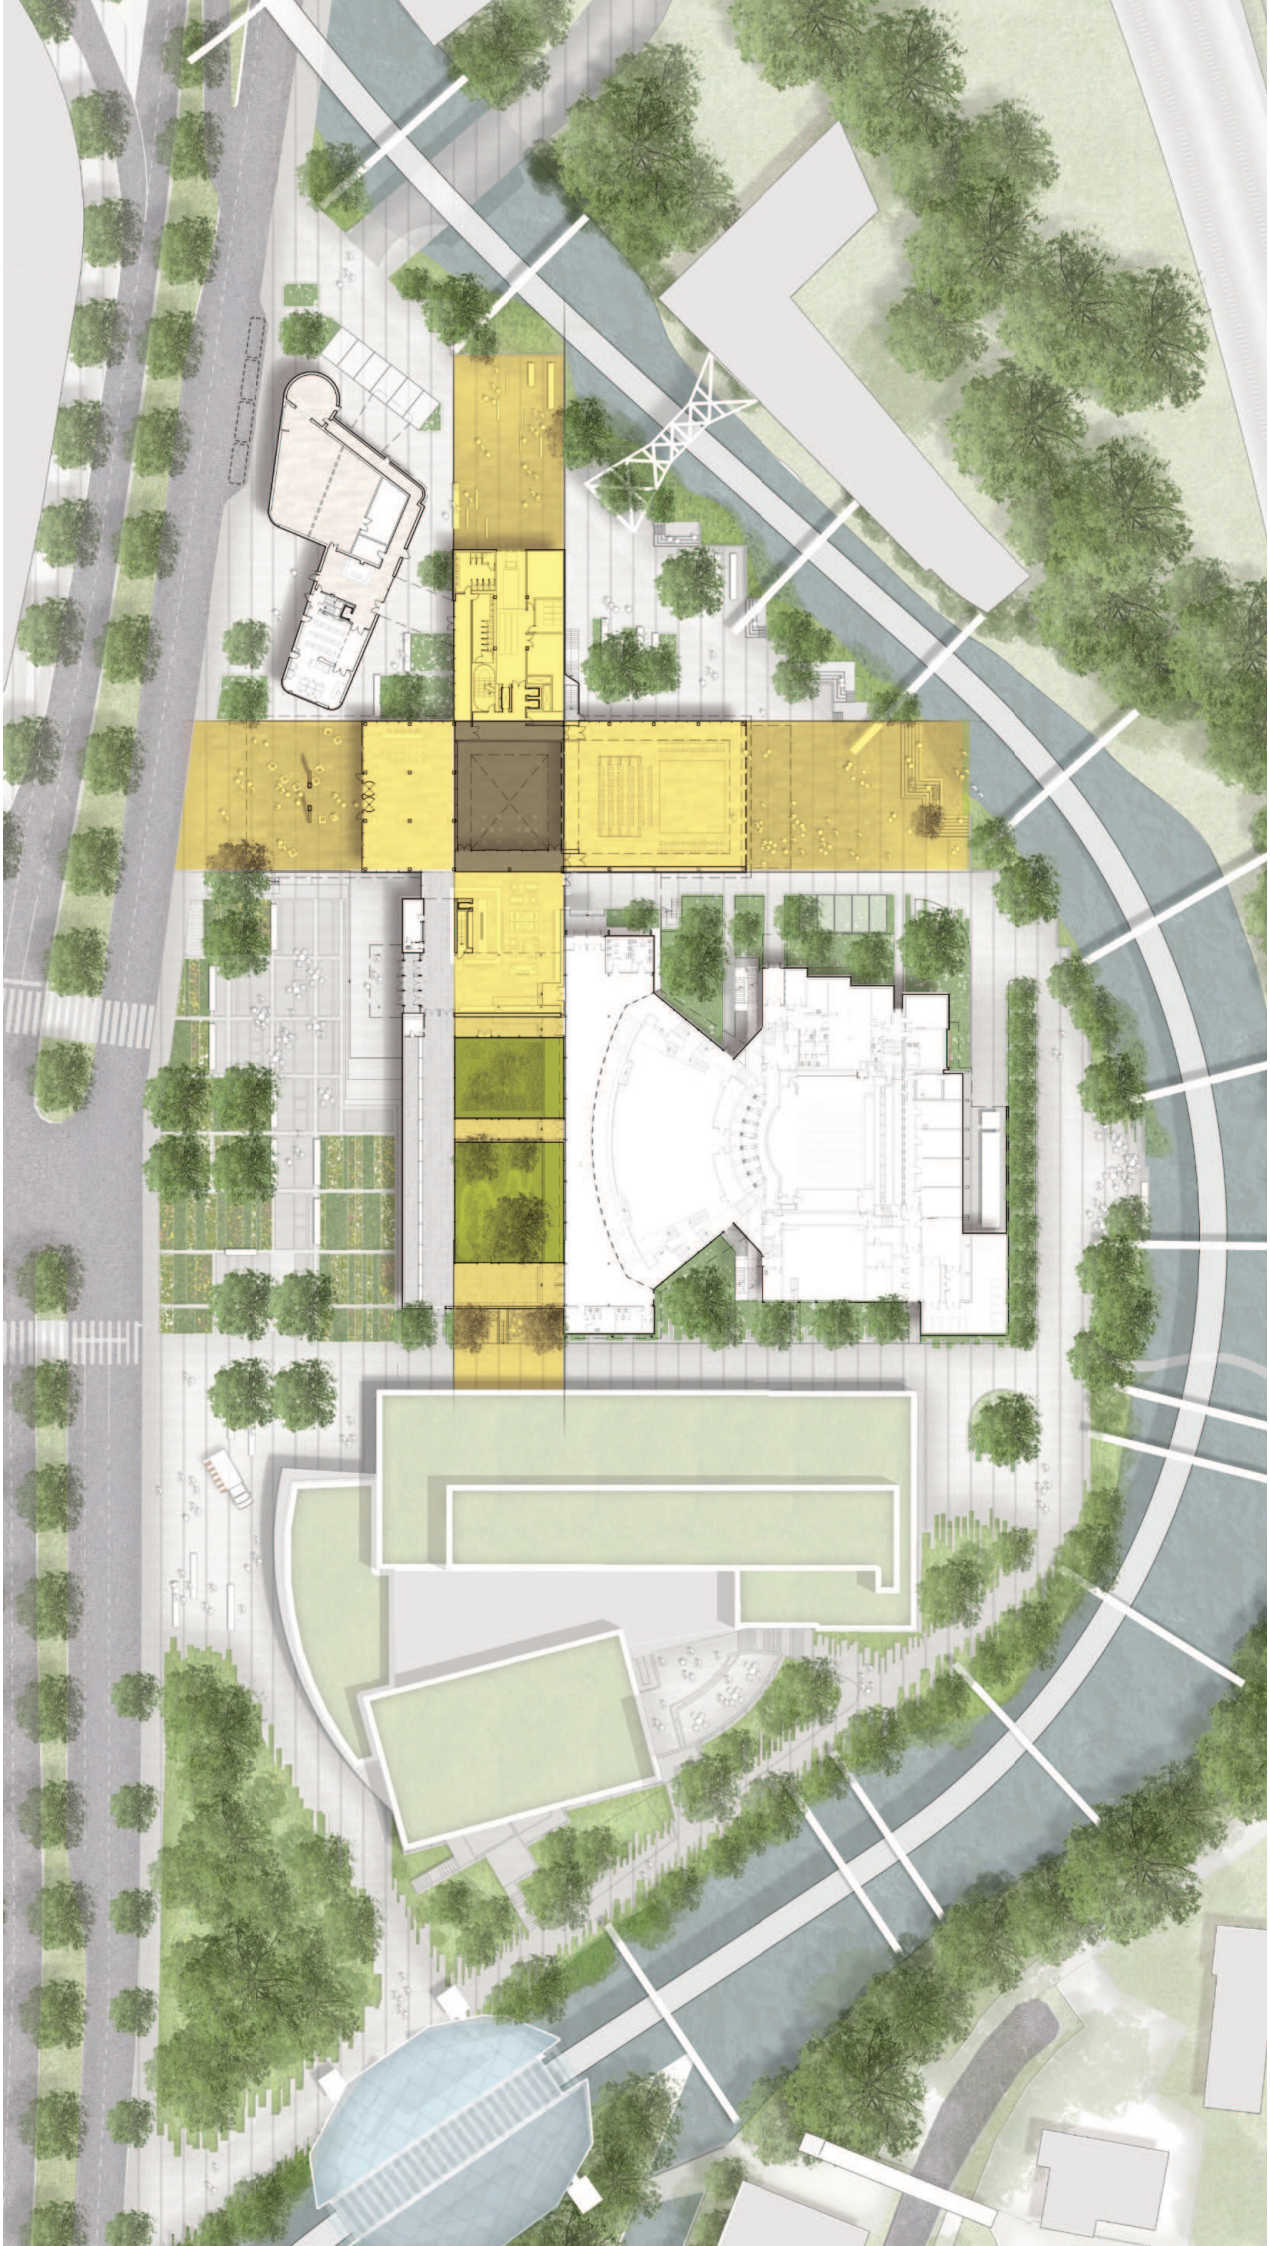



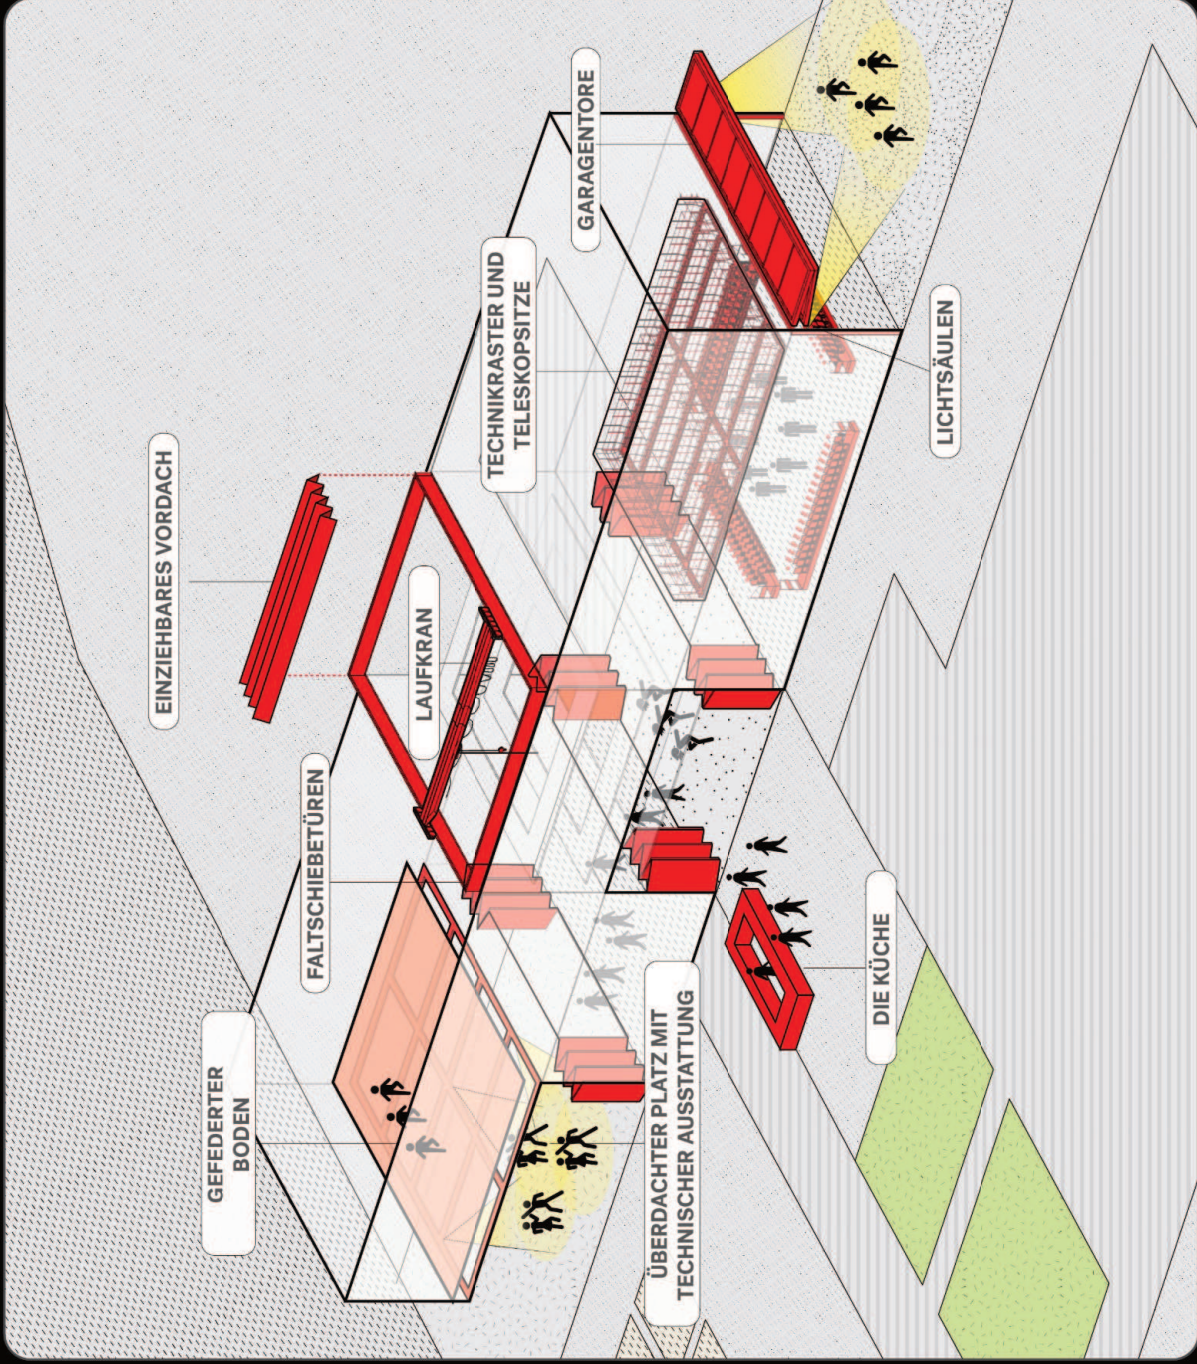

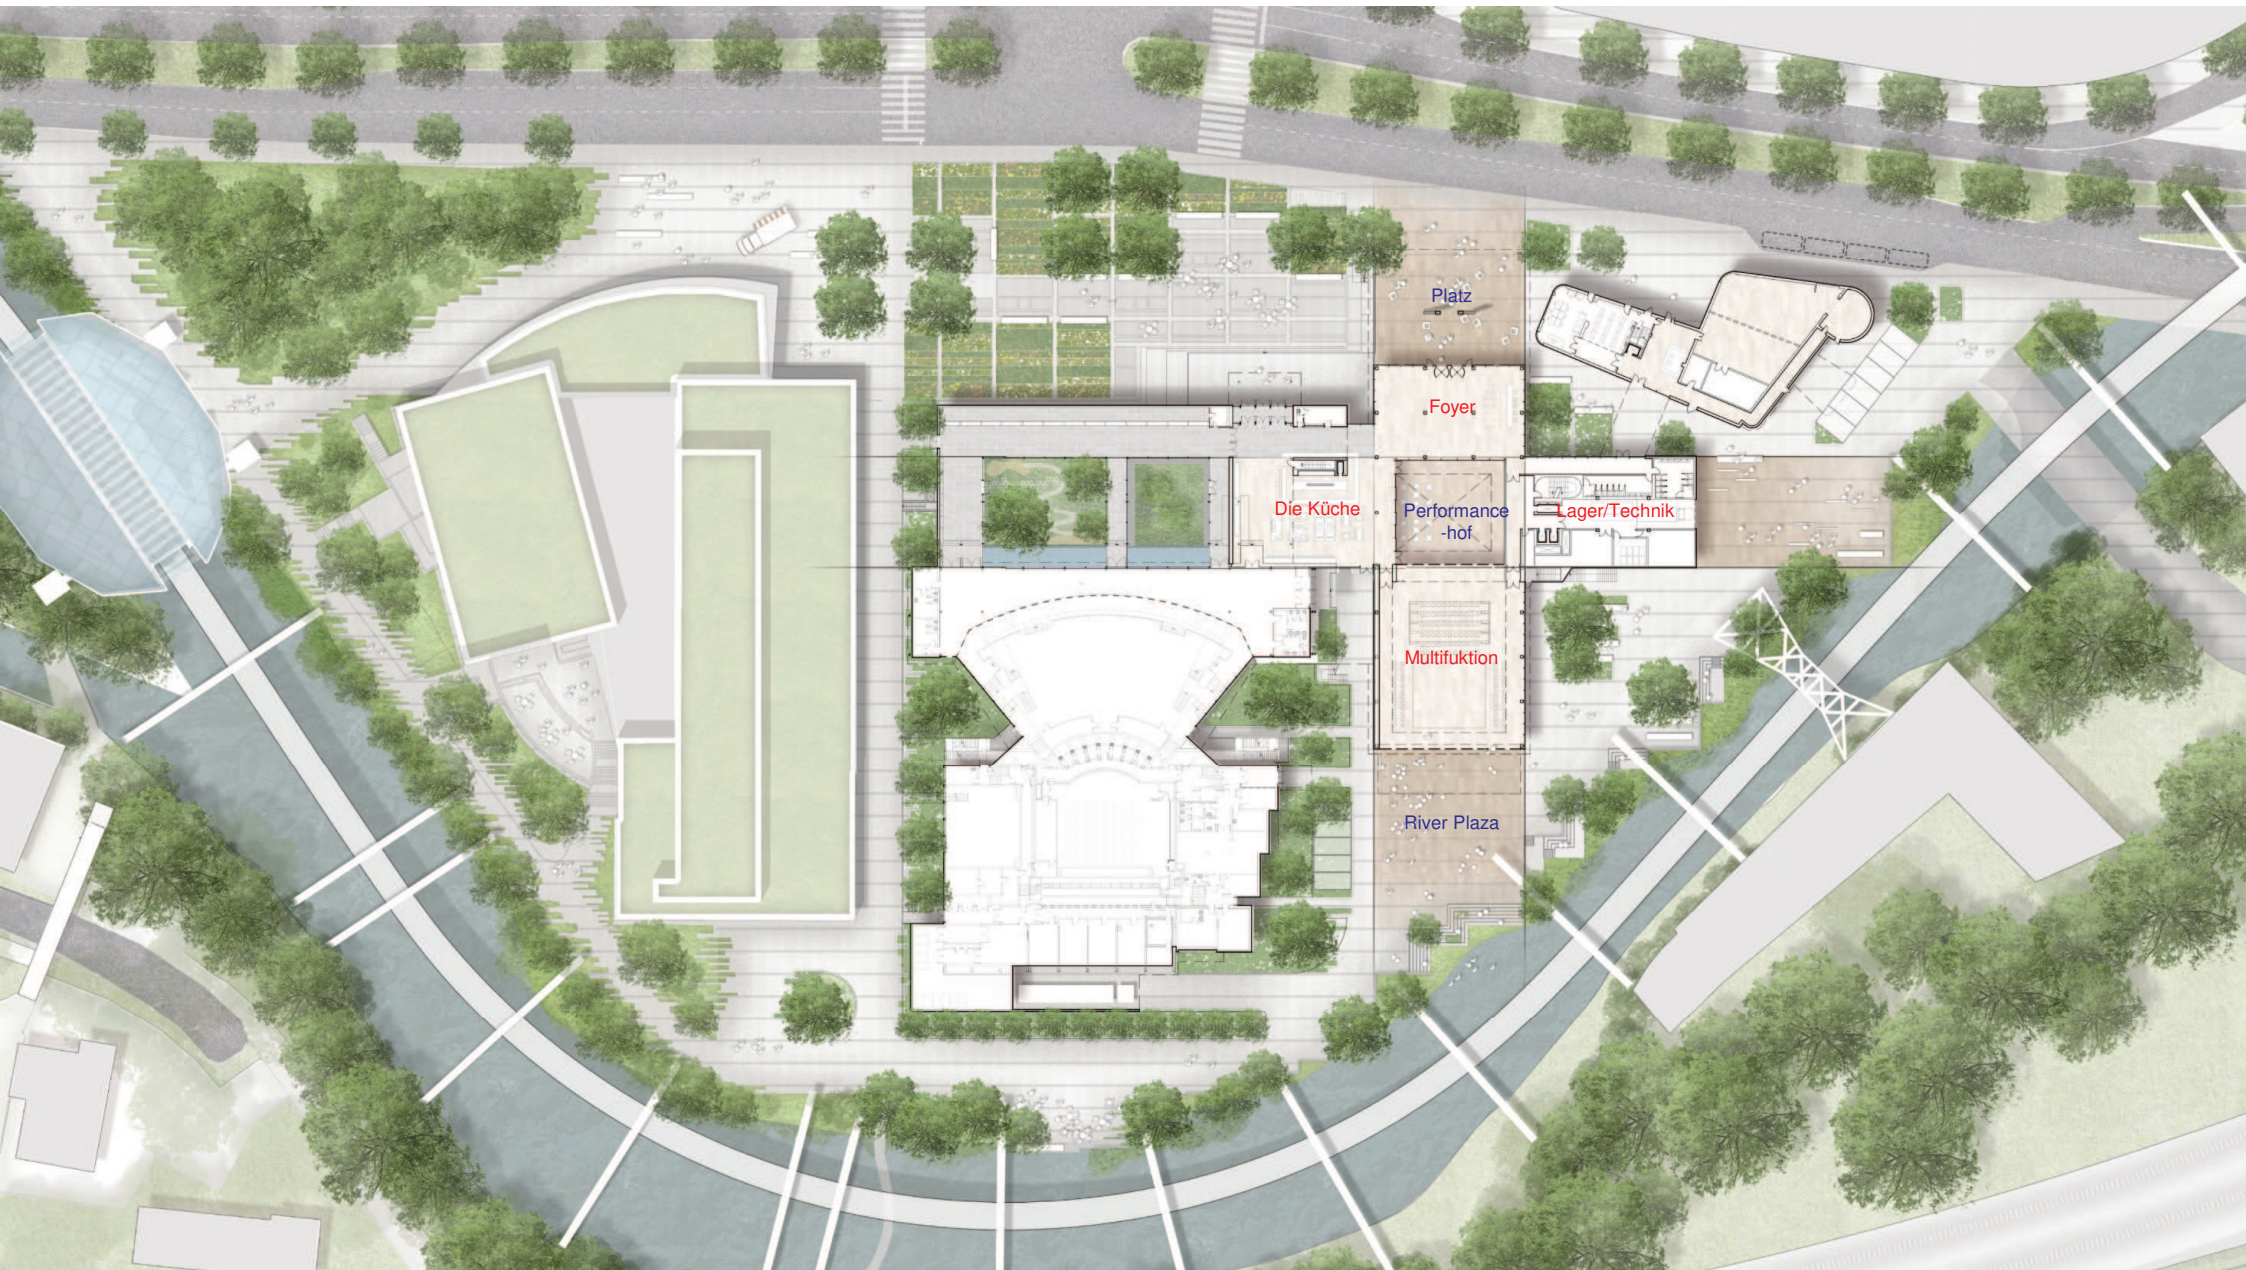

Platz

Foyer

Die Küche

Performance-hof

Lager/Technik

Multifunktion

River Plaza















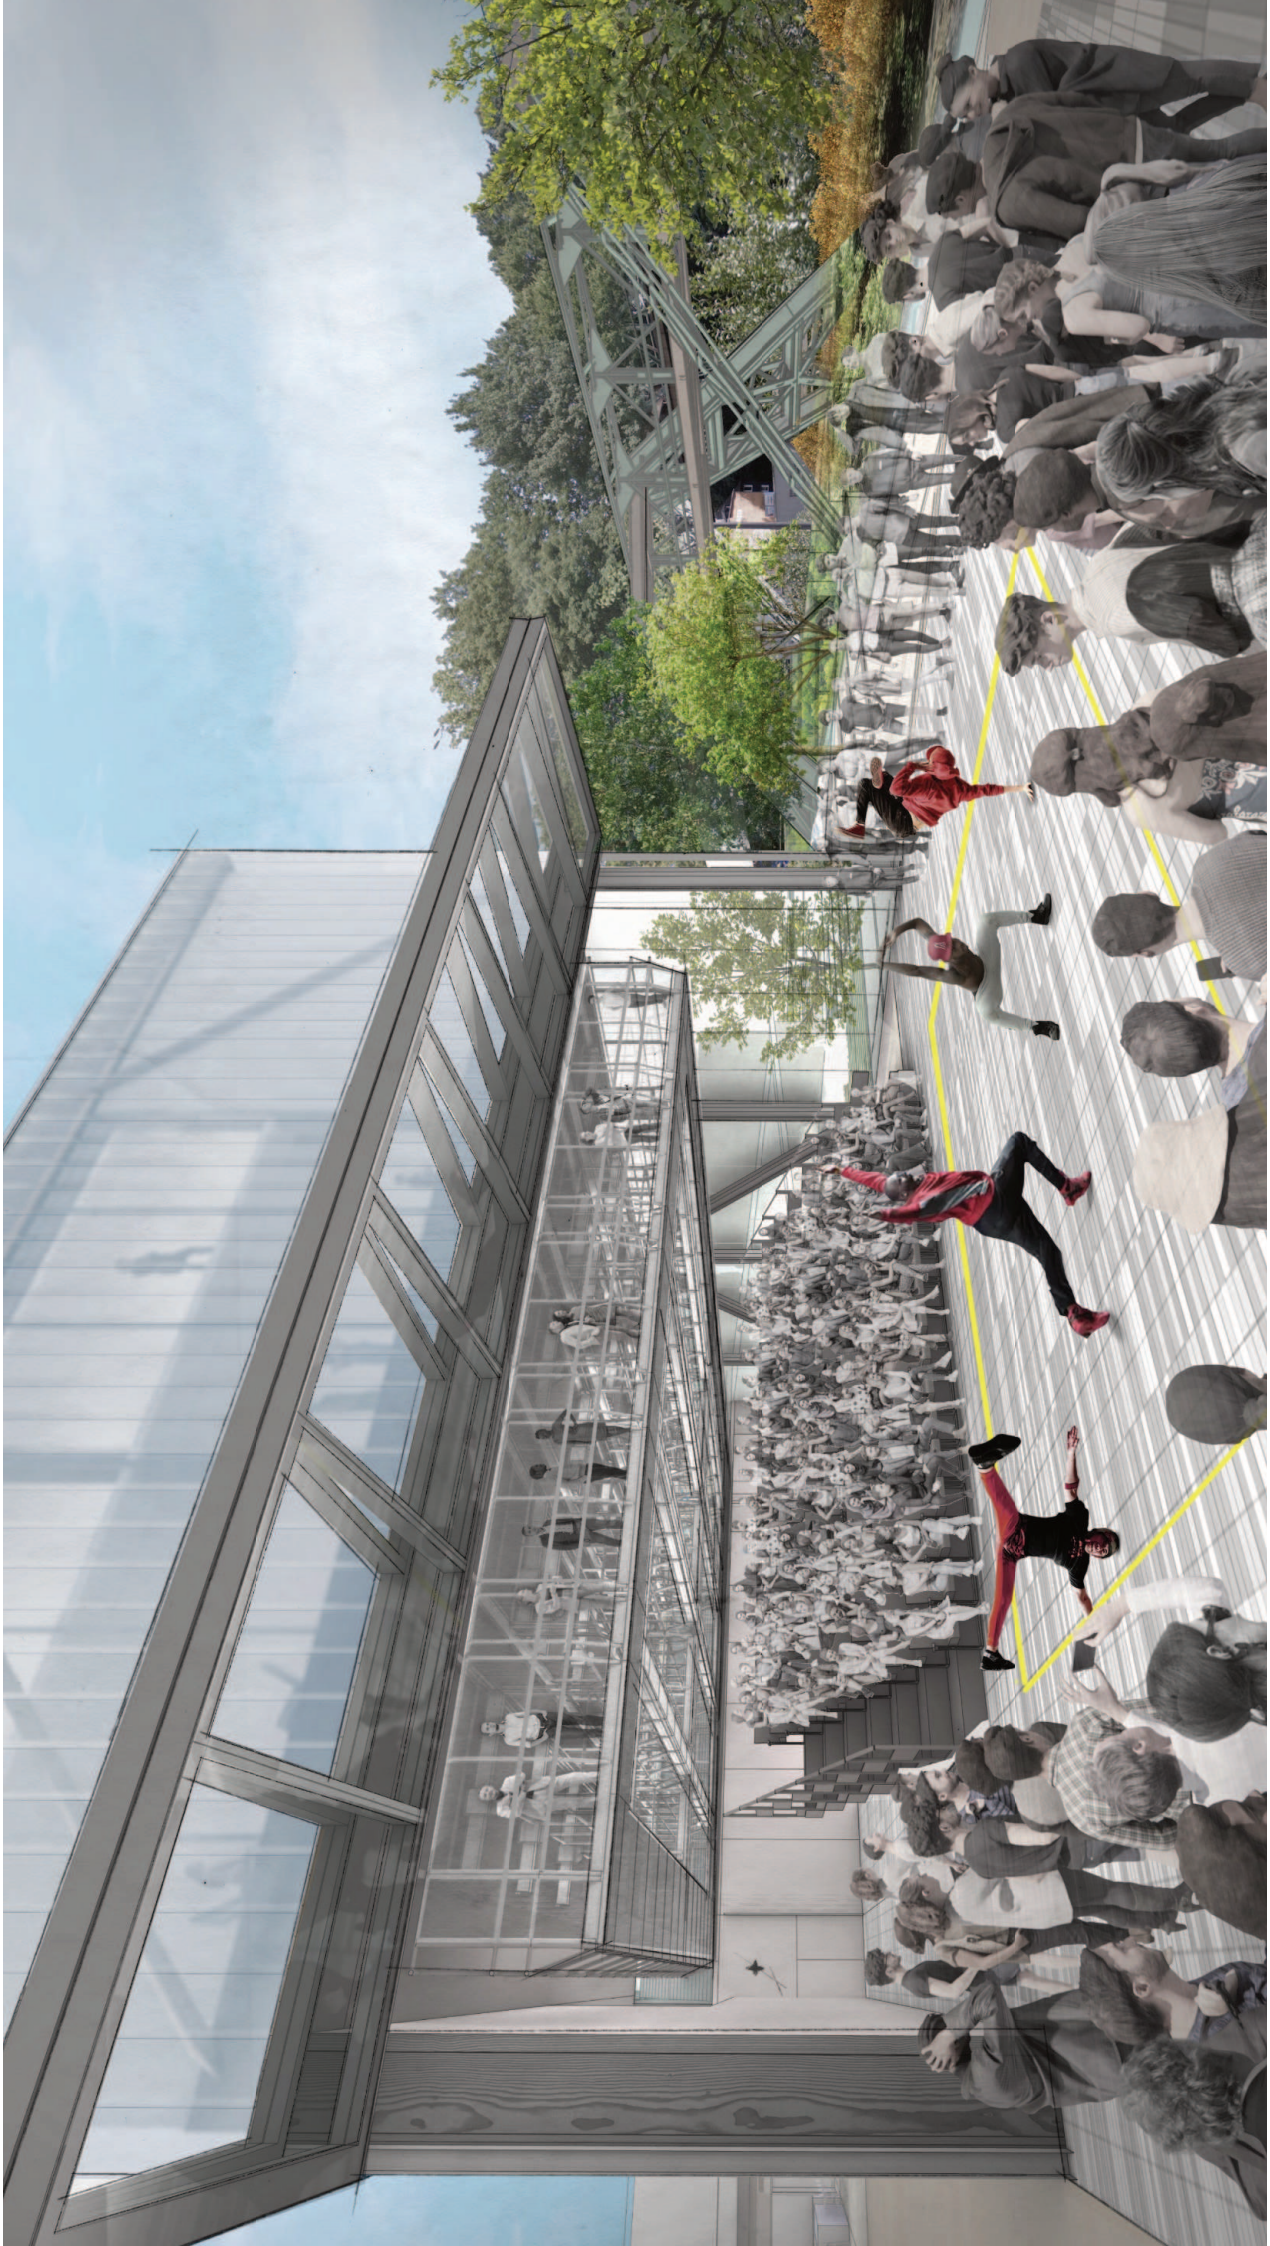



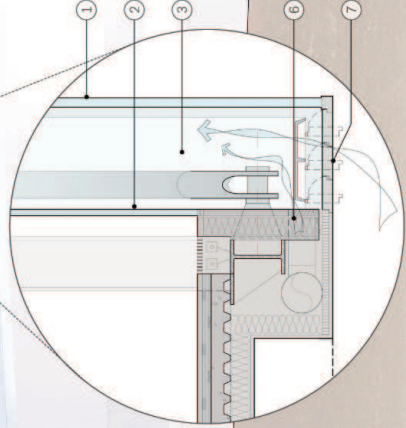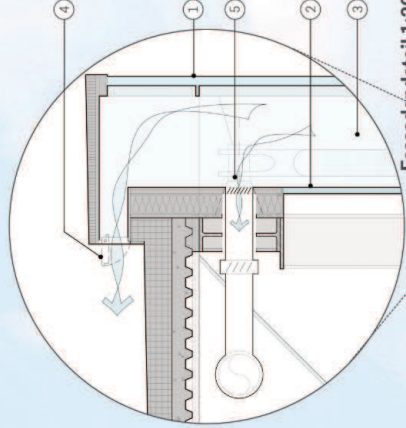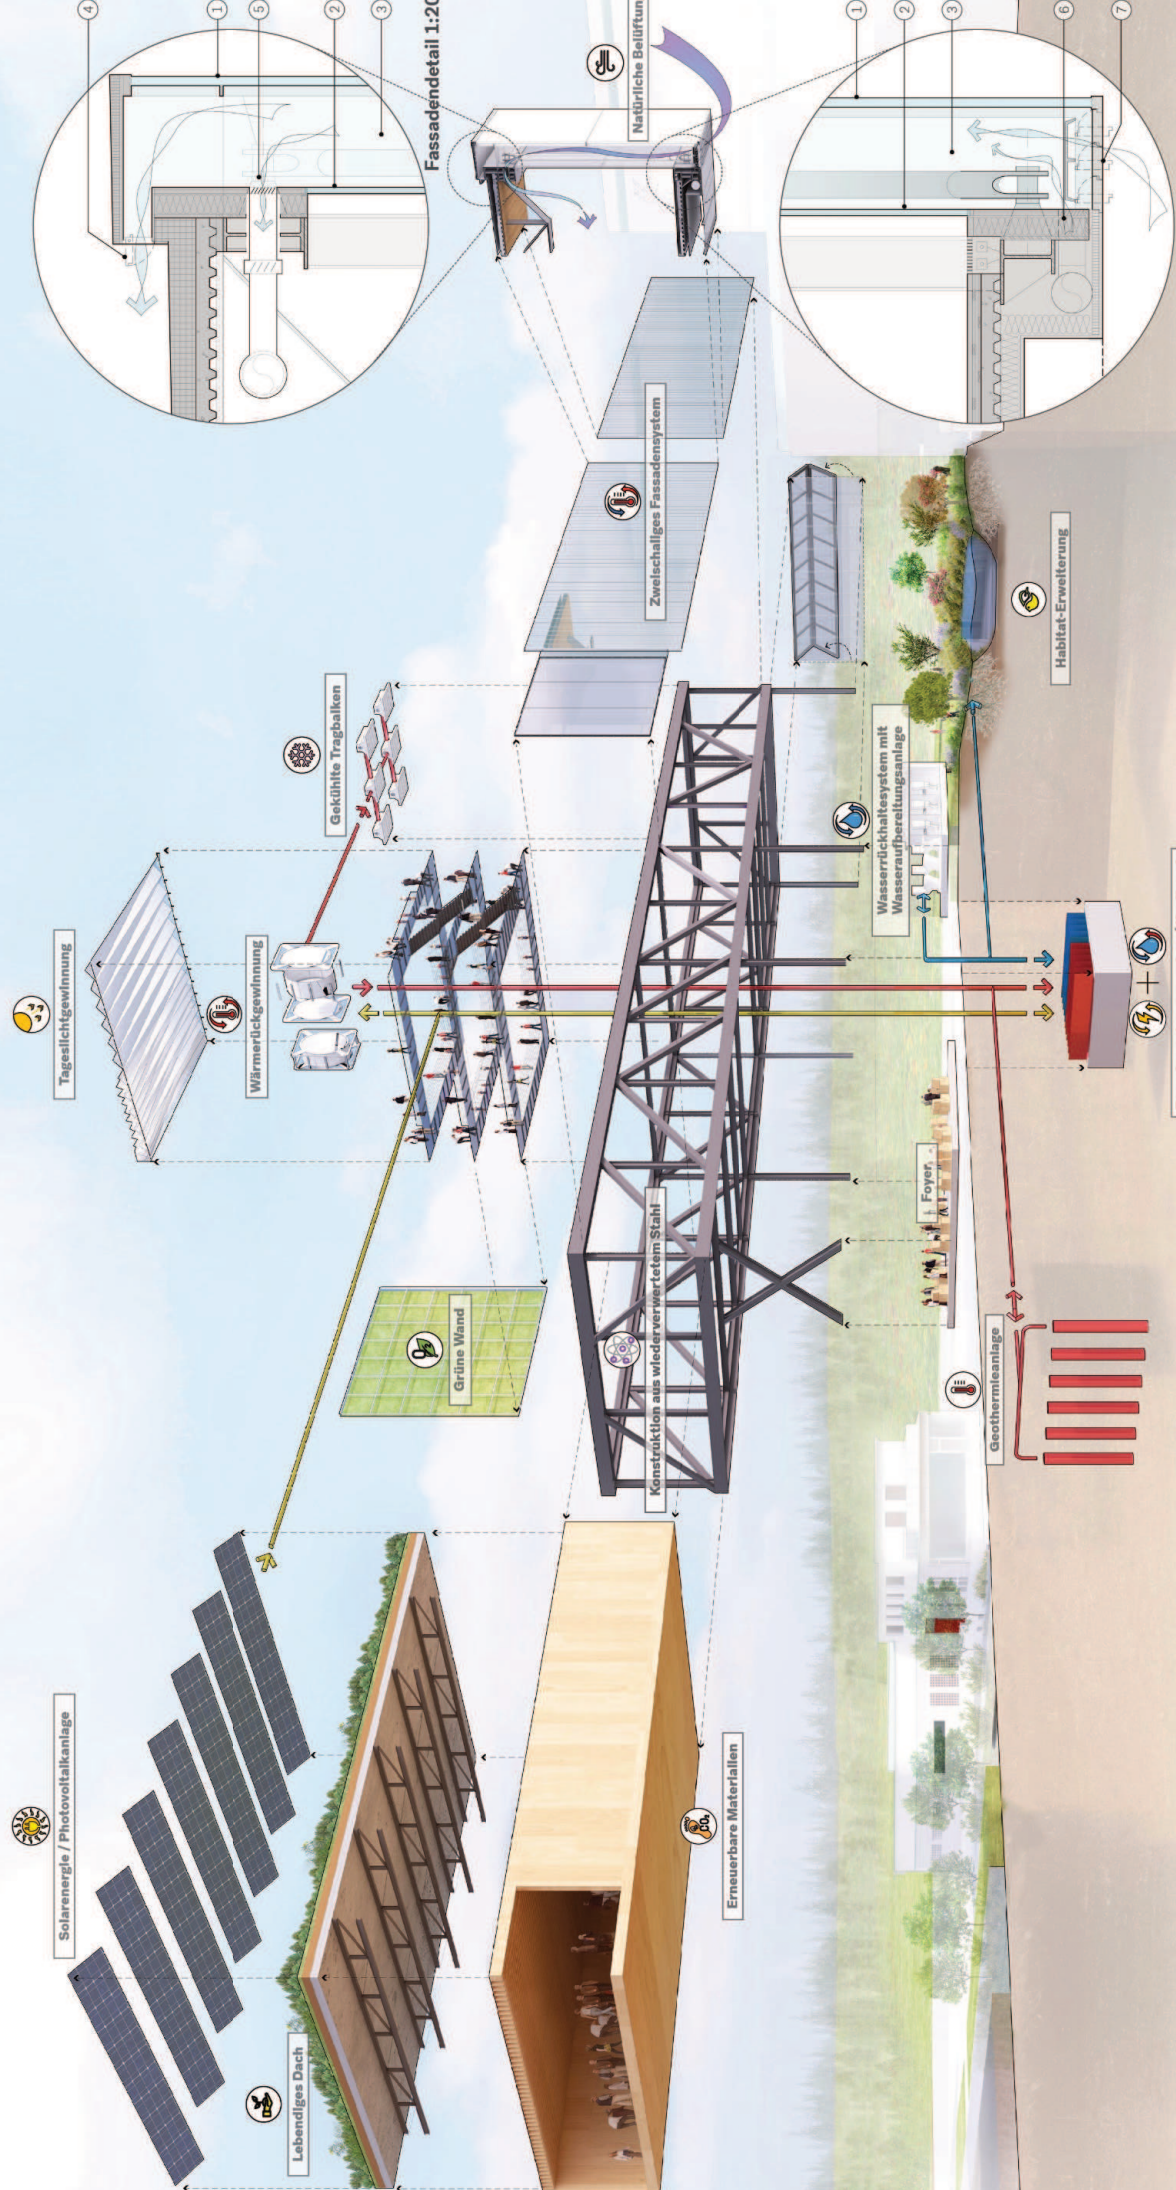

Fassadendetail















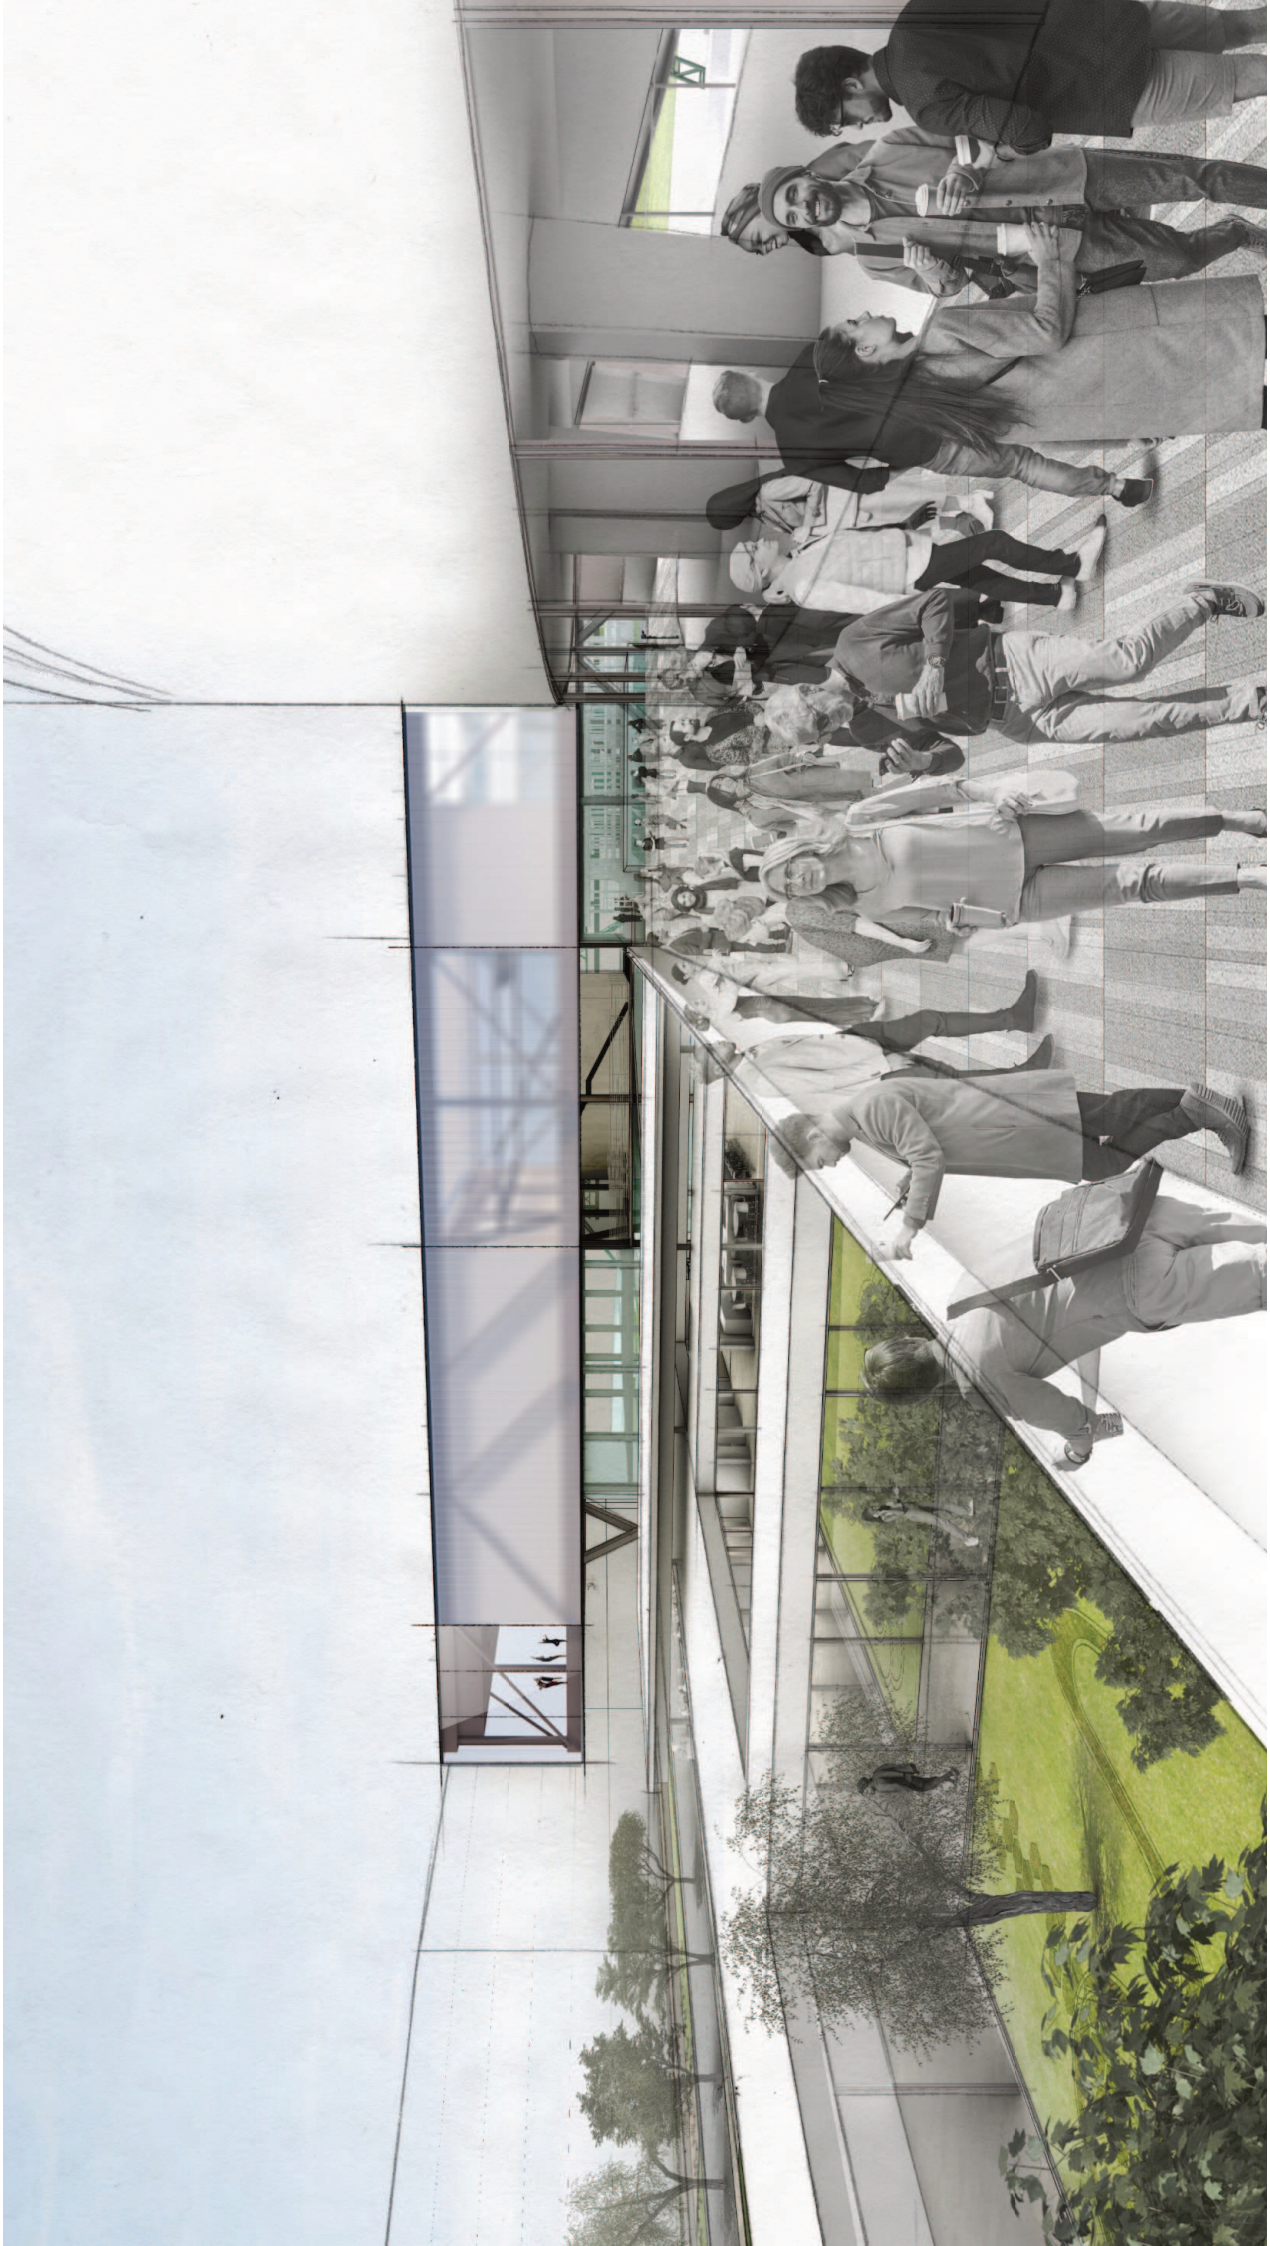


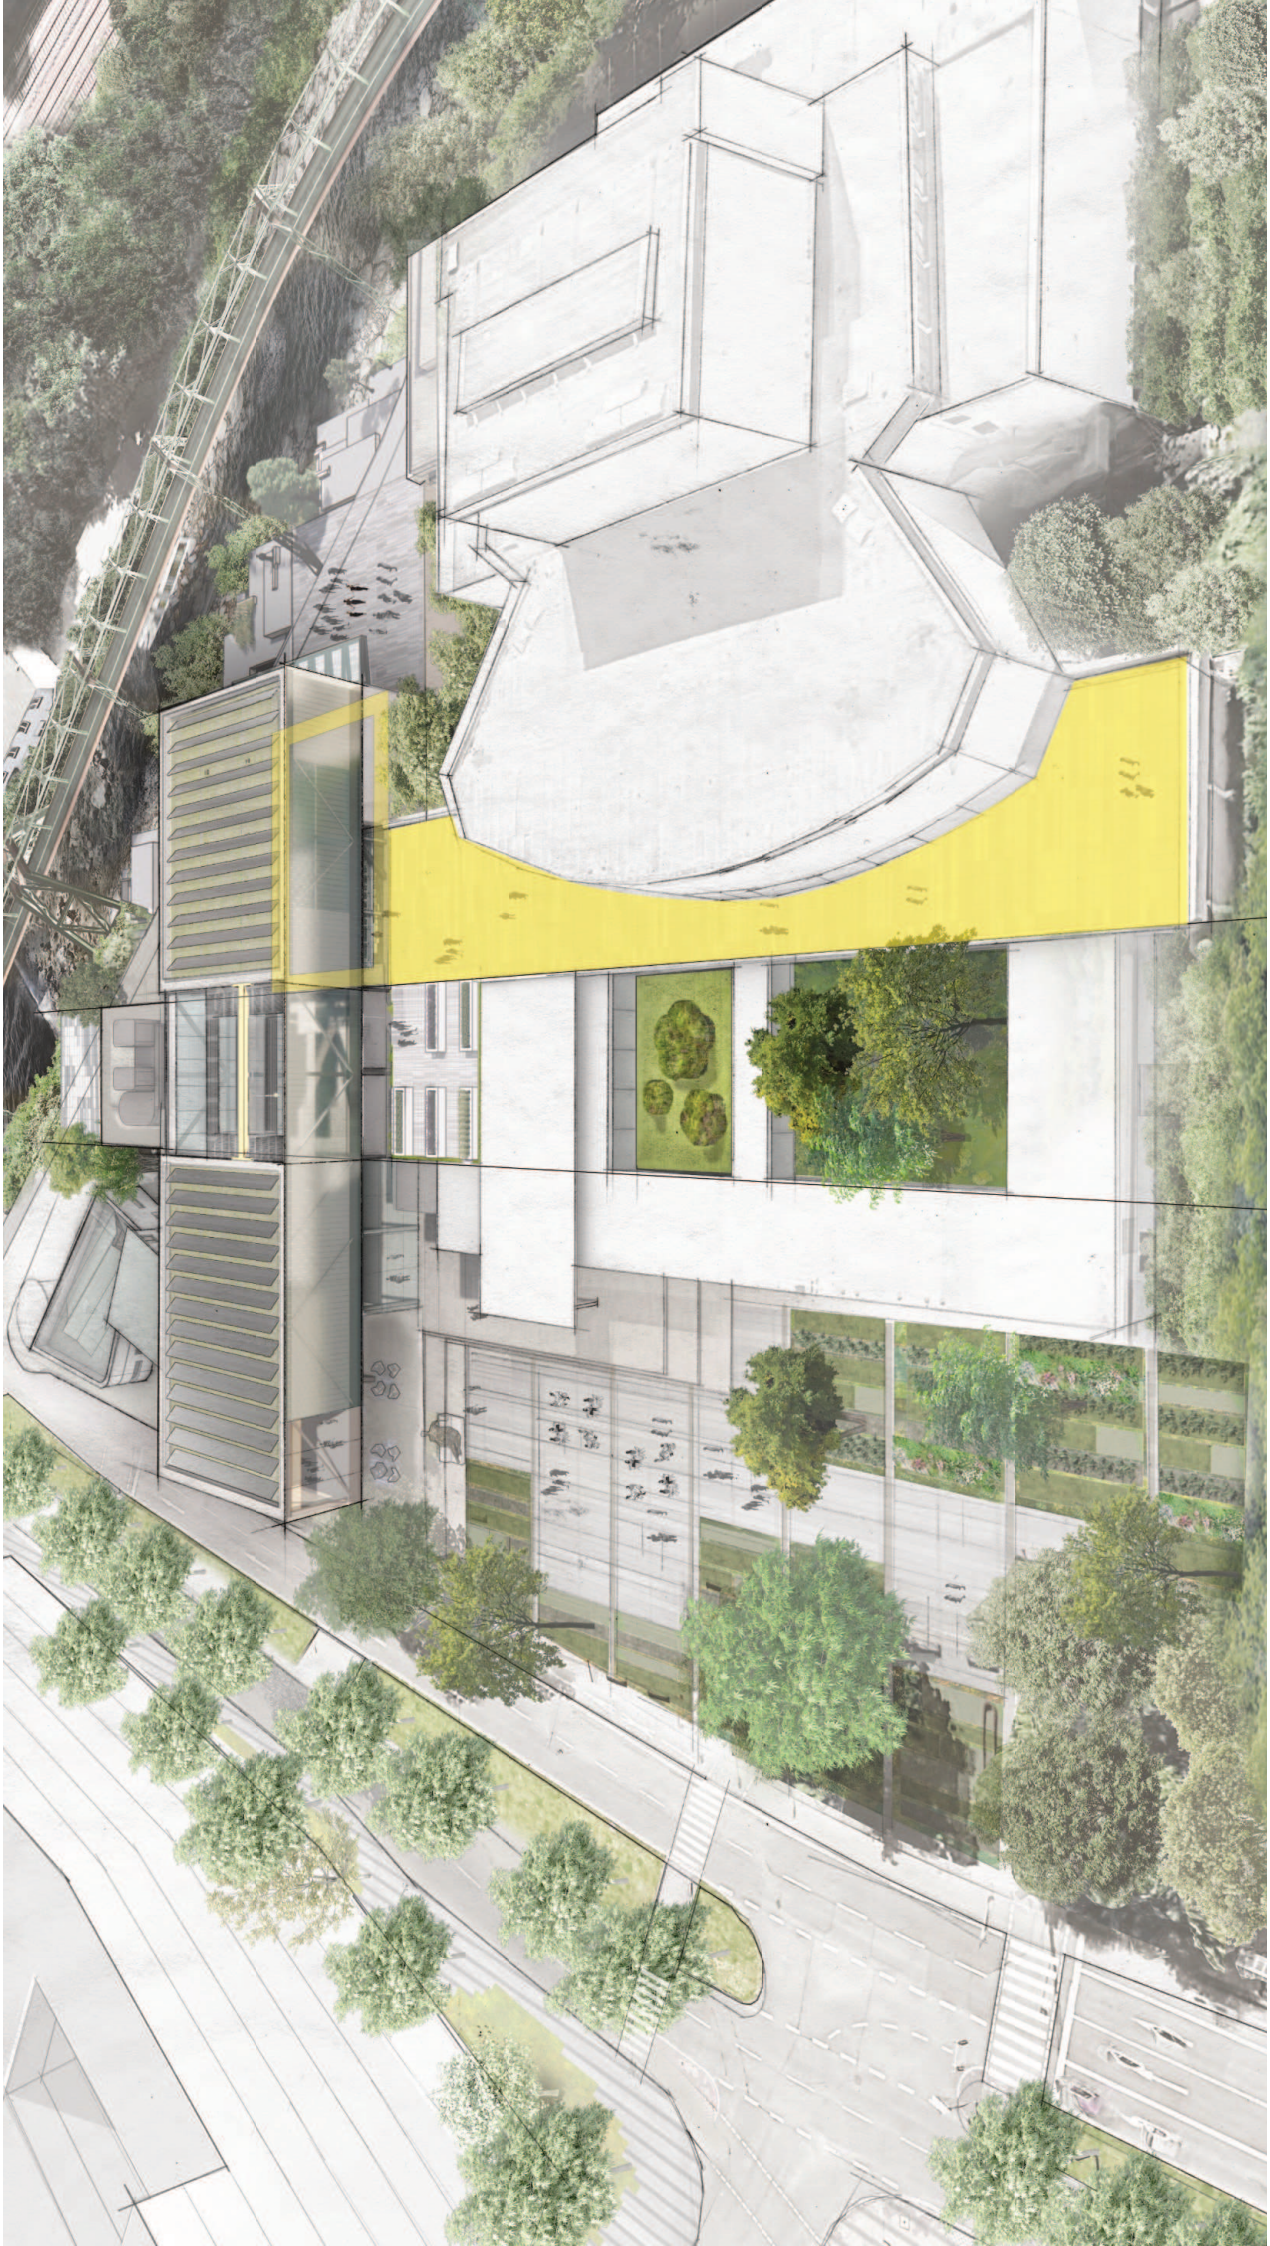







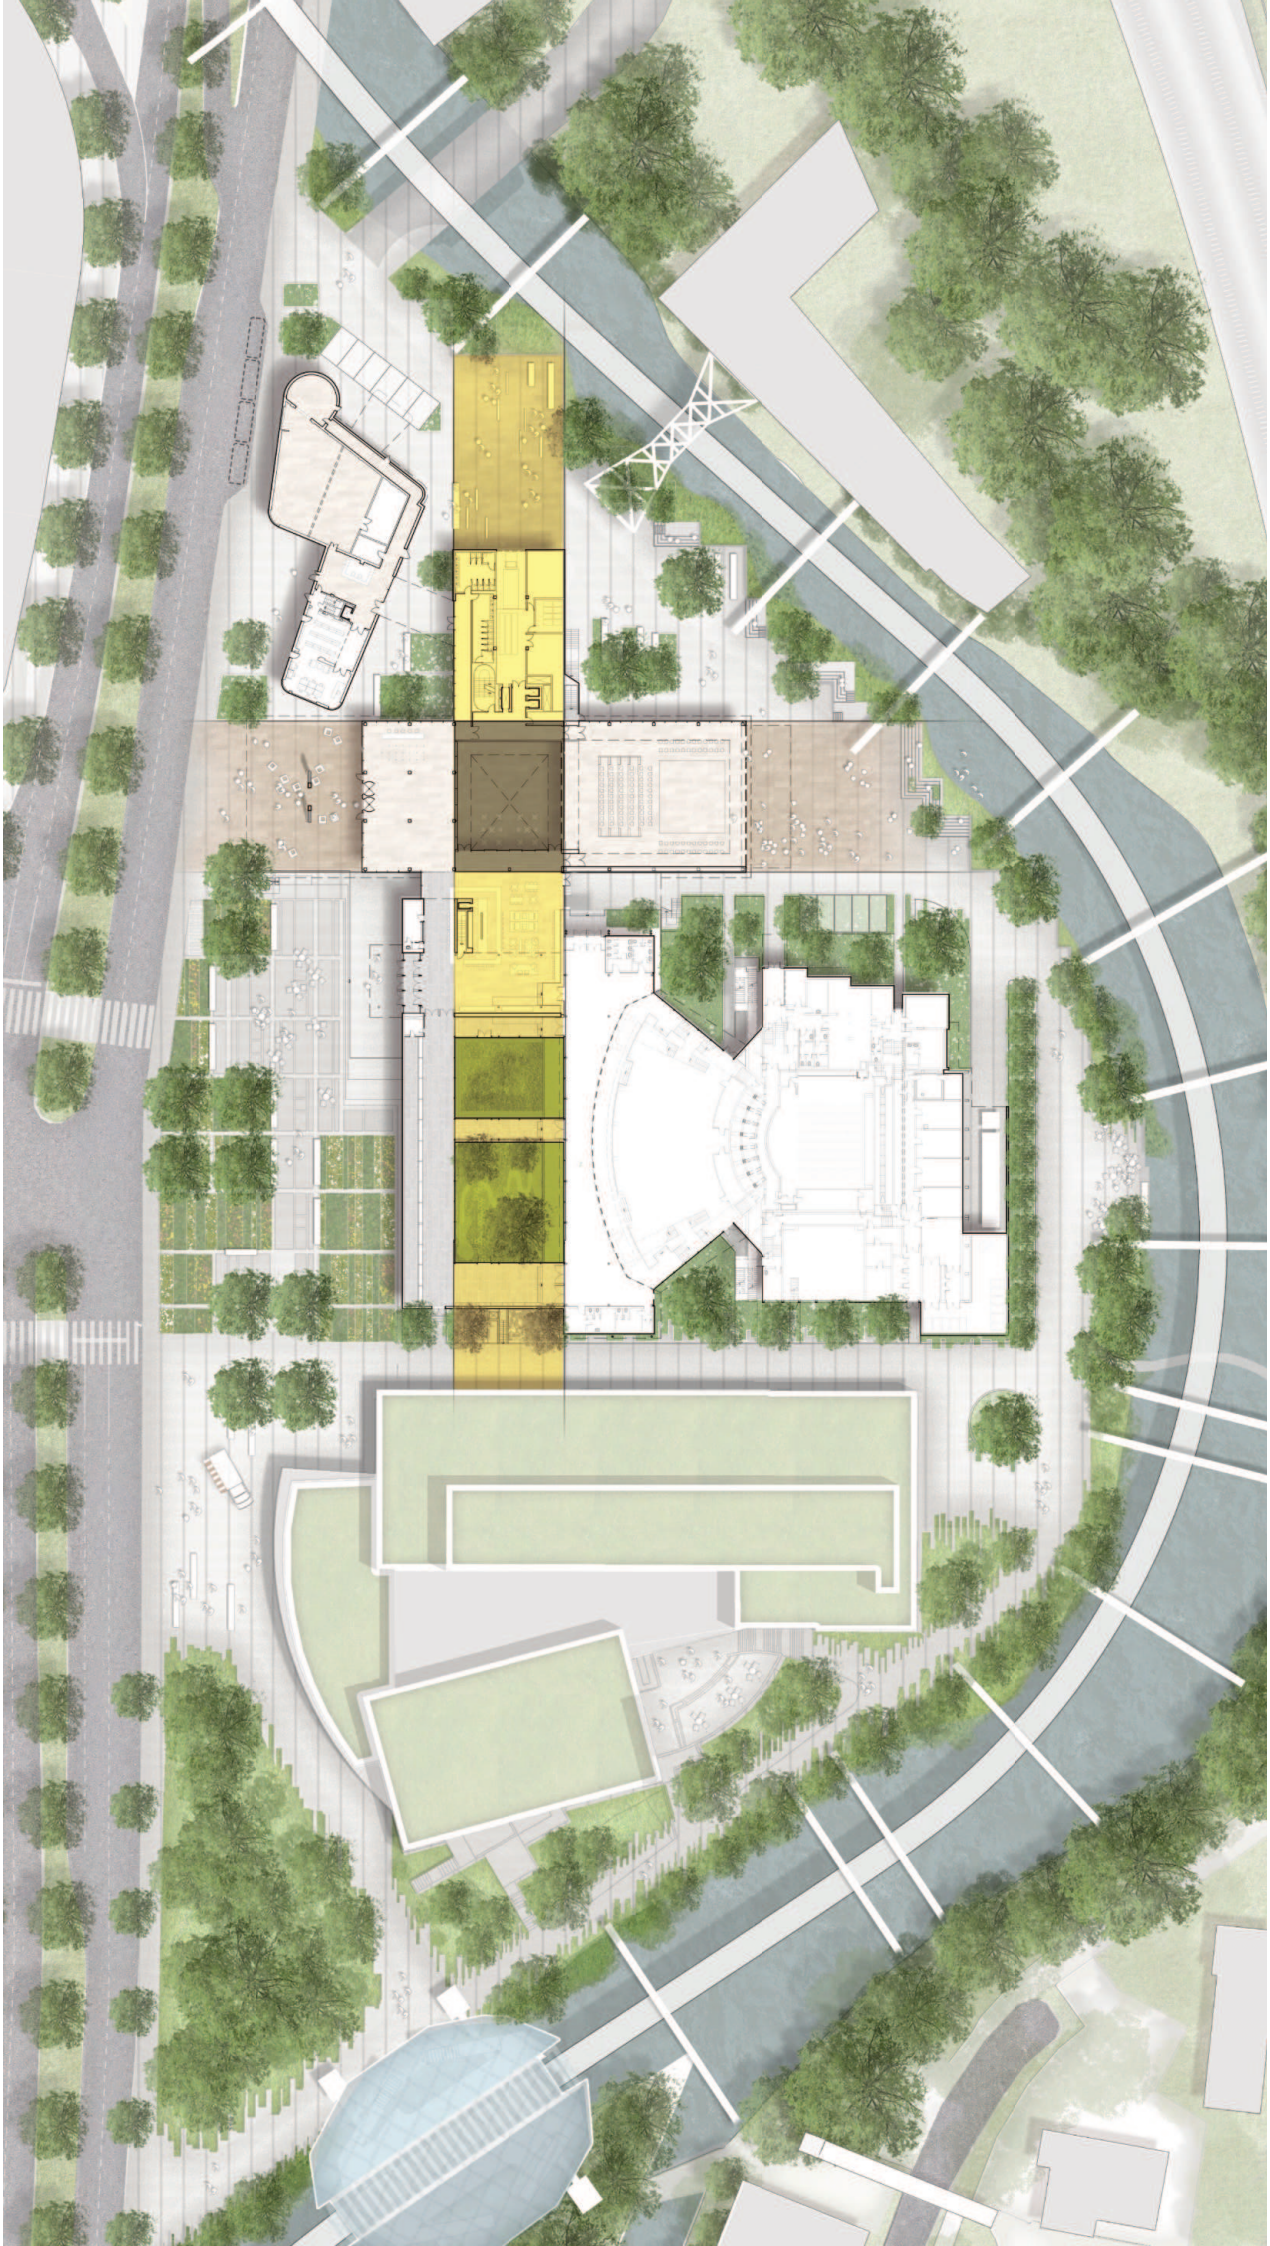



Photovoltaik-Elemente

Extensive Dachbegrünung

Natürliche Belichtung

Fassade aus transluzentem Recycle-Glas

Tragstruktur aus Recycle-Stahl

Büros

Umkleide

Umkleide

Büros (Archiv)

Foyer

Büros

Büros

Obermaschinerte im Raster

Multifunktionsraum

Performance-Hof

Doppelgalerie

River Plaza



Fassade aus transluzentem  
Recycle-Glas

Tragstruktur aus  
Recycle-Stahl

Natürliche  
Belichtung

Extensive  
Dachbegrünung

Photovoltaik-  
Elemente

Brückenkran

Büros  
Umkleide  
Umkleide

Büros (Archibü)  
Foyer


Performance-Hof

Büros  
Büros  
Obermaschinerte im Raster  
Multifunktionsraum


Doppelhöhe

River Plaza




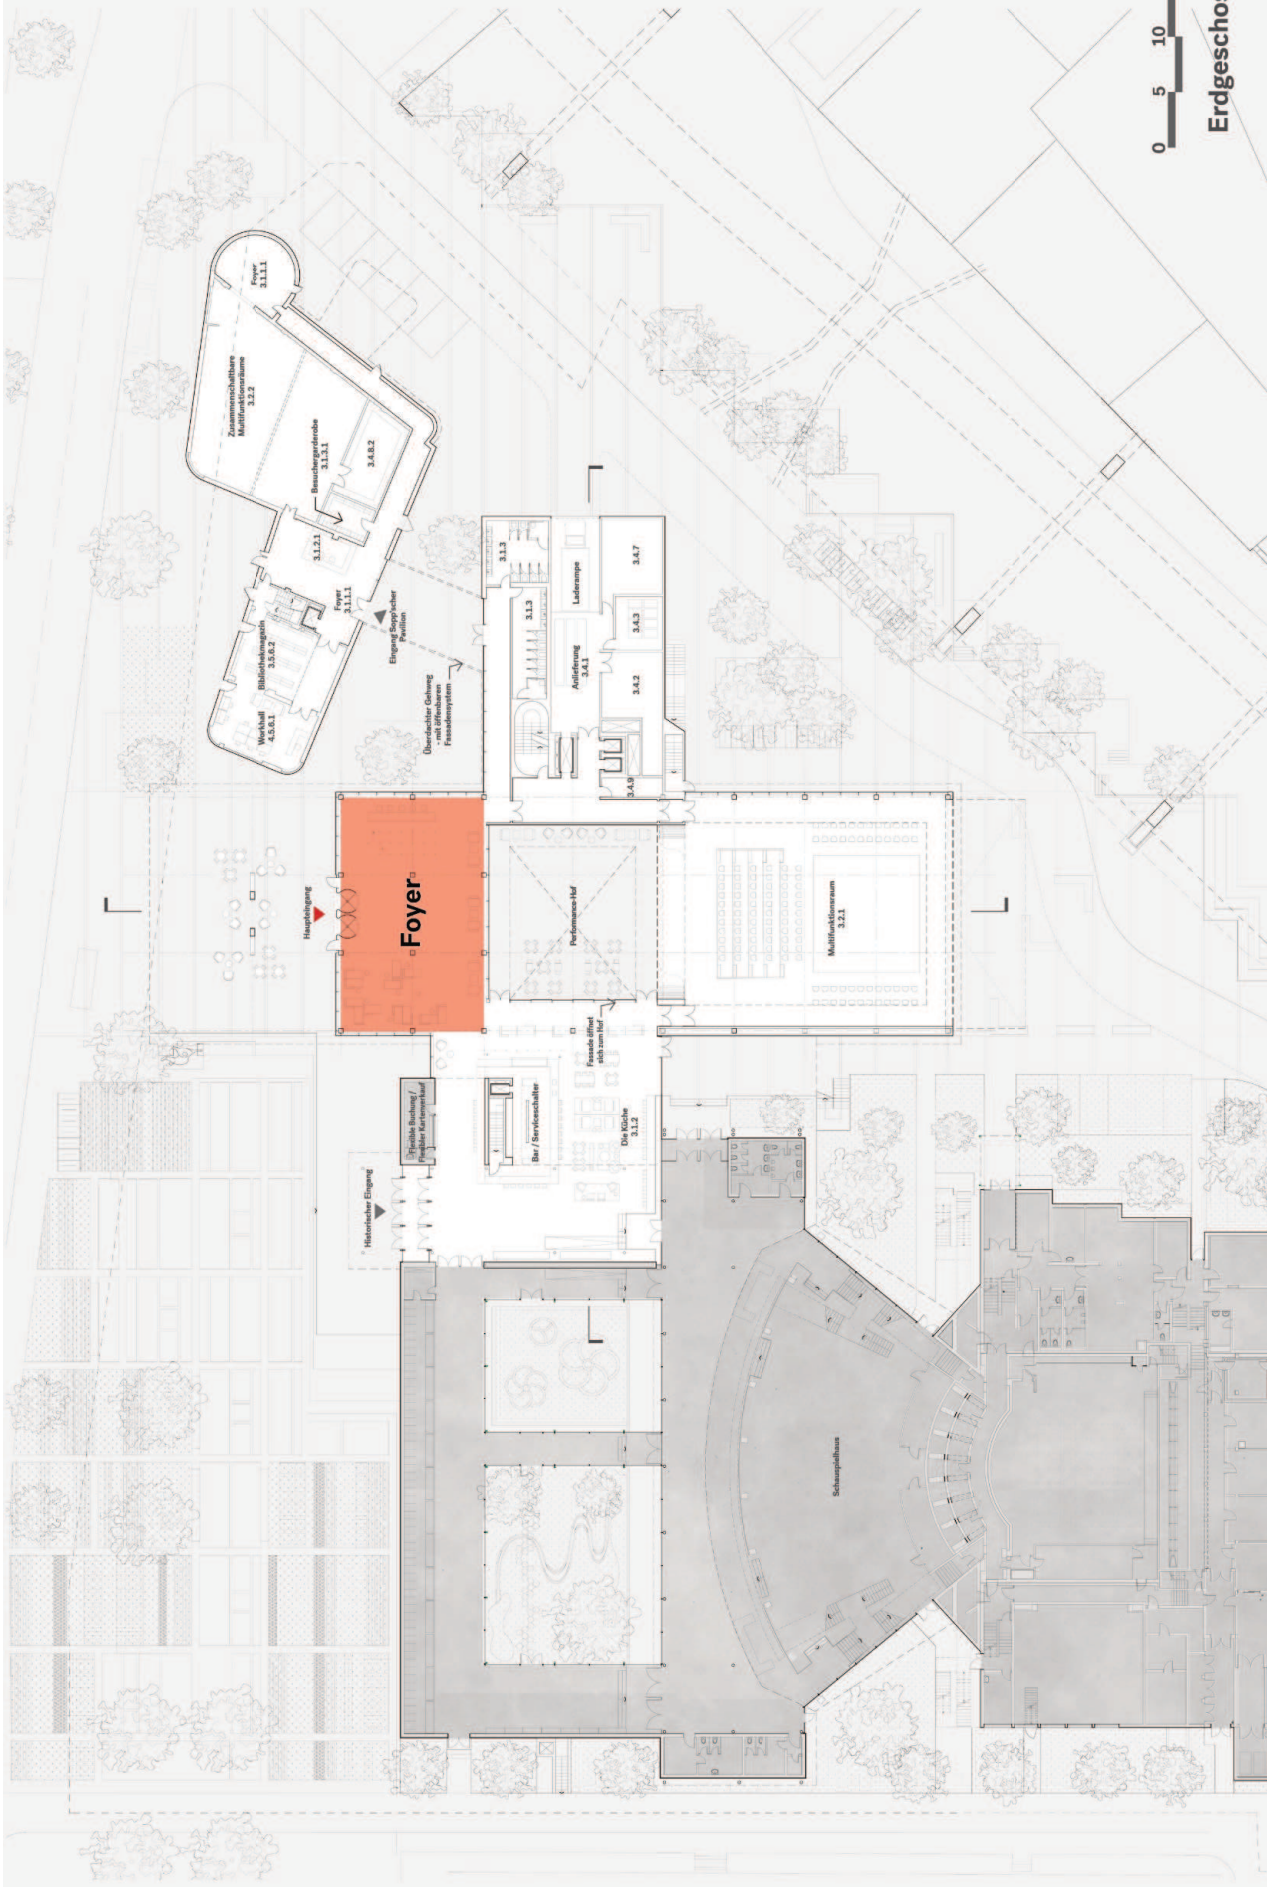

Erdgeschoss (+0.00m)

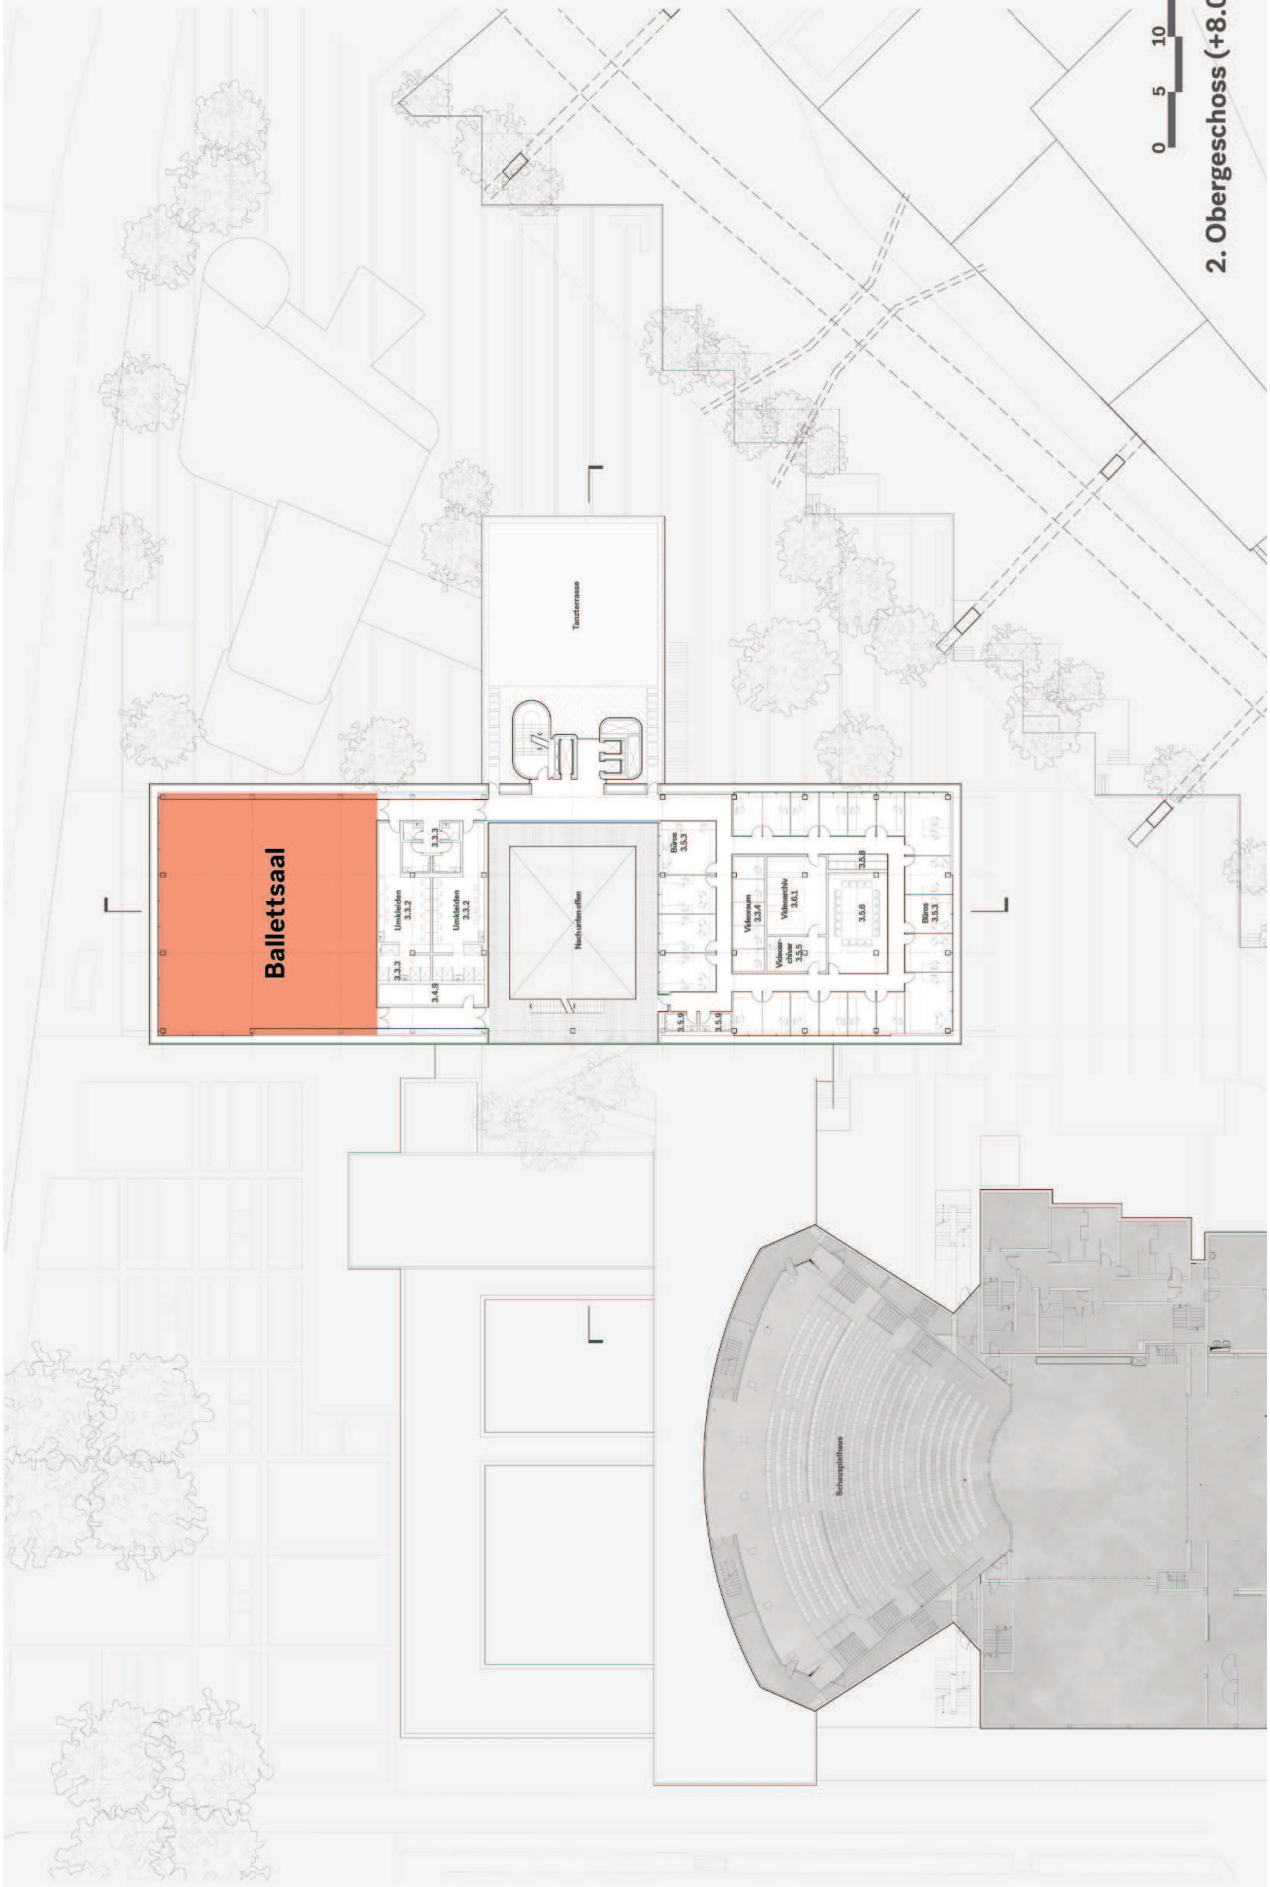


2. Obergeschoss (+8.00m) 1:500

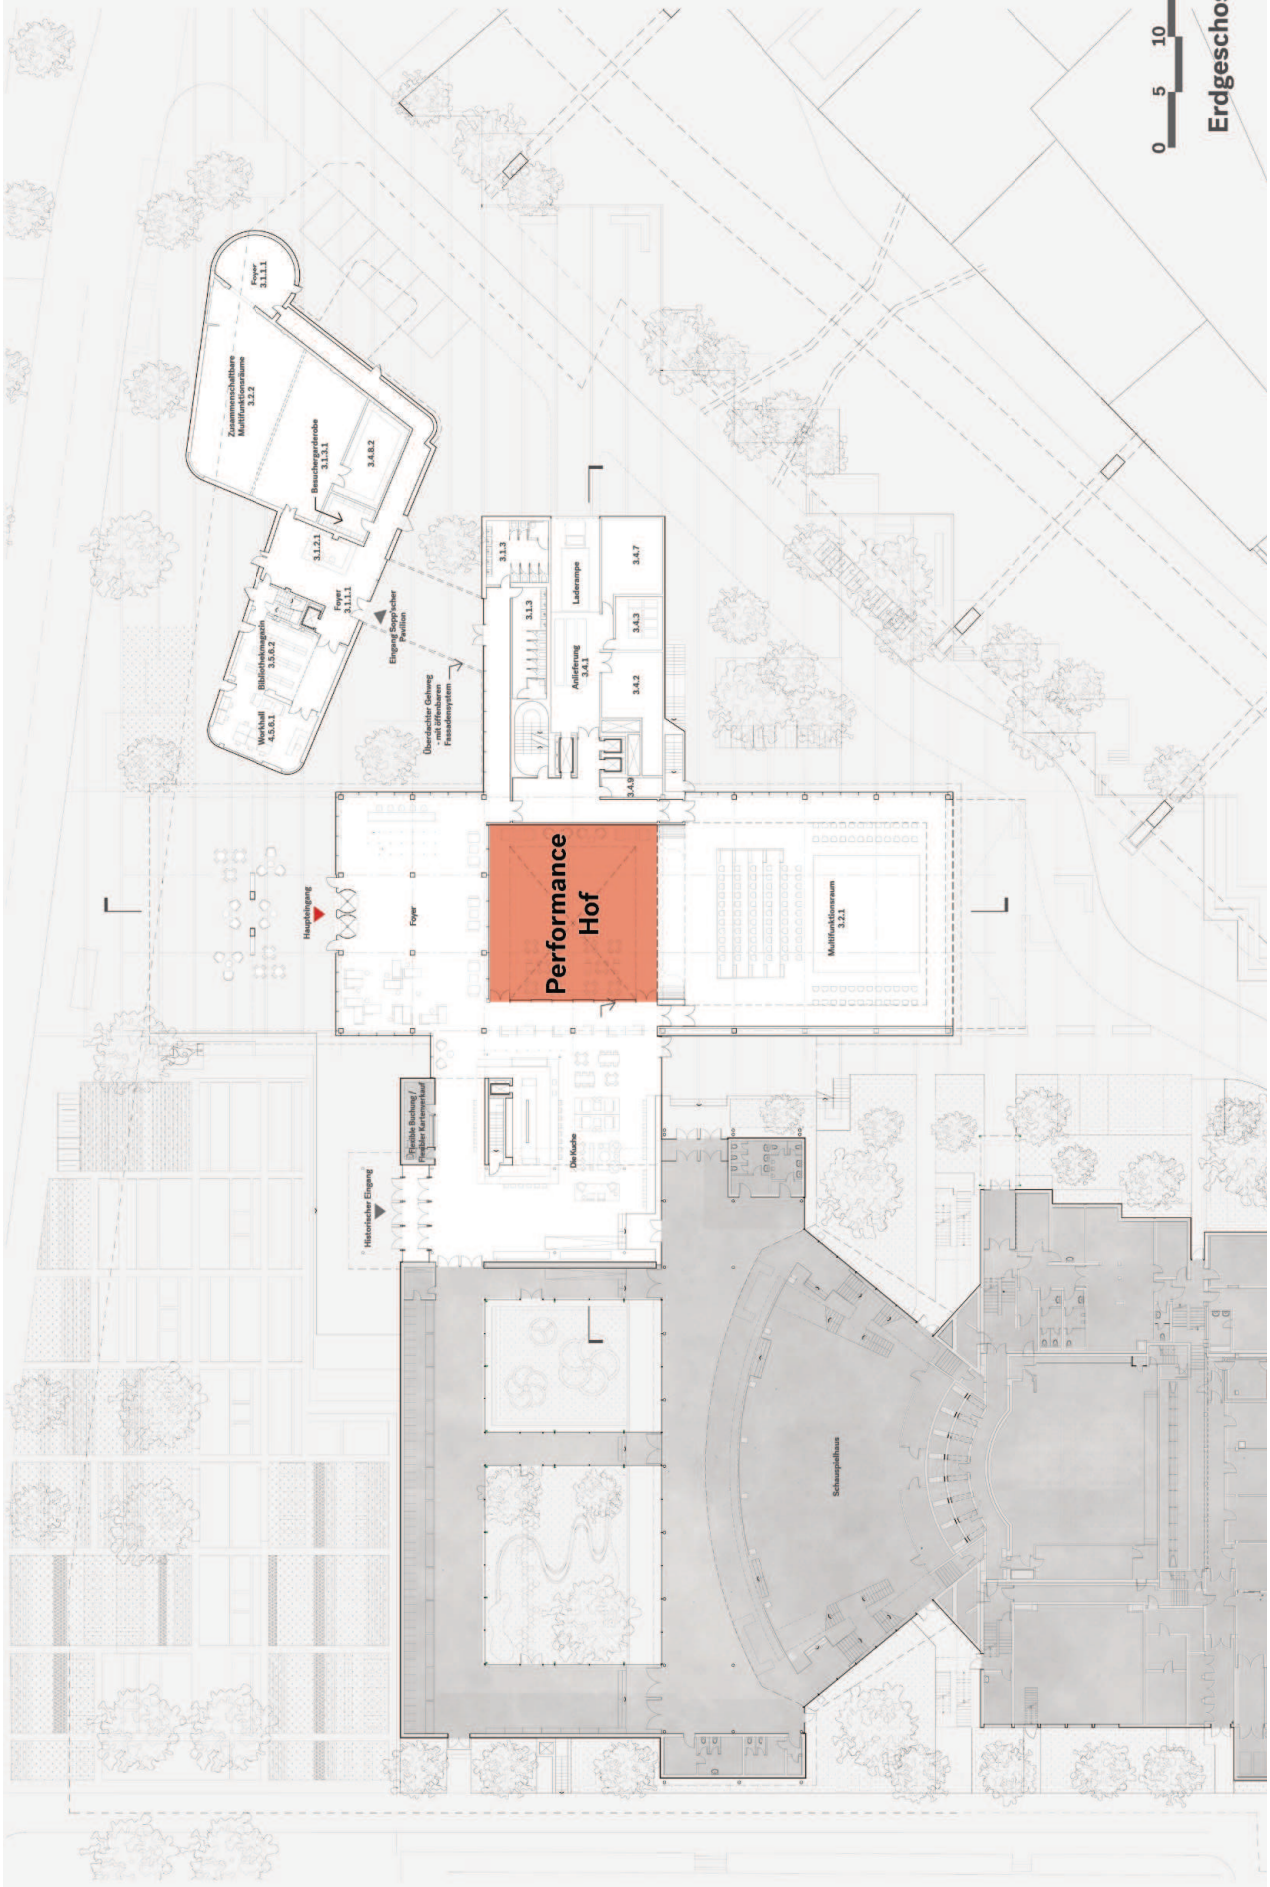

Erdgeschoss (+0.00m)





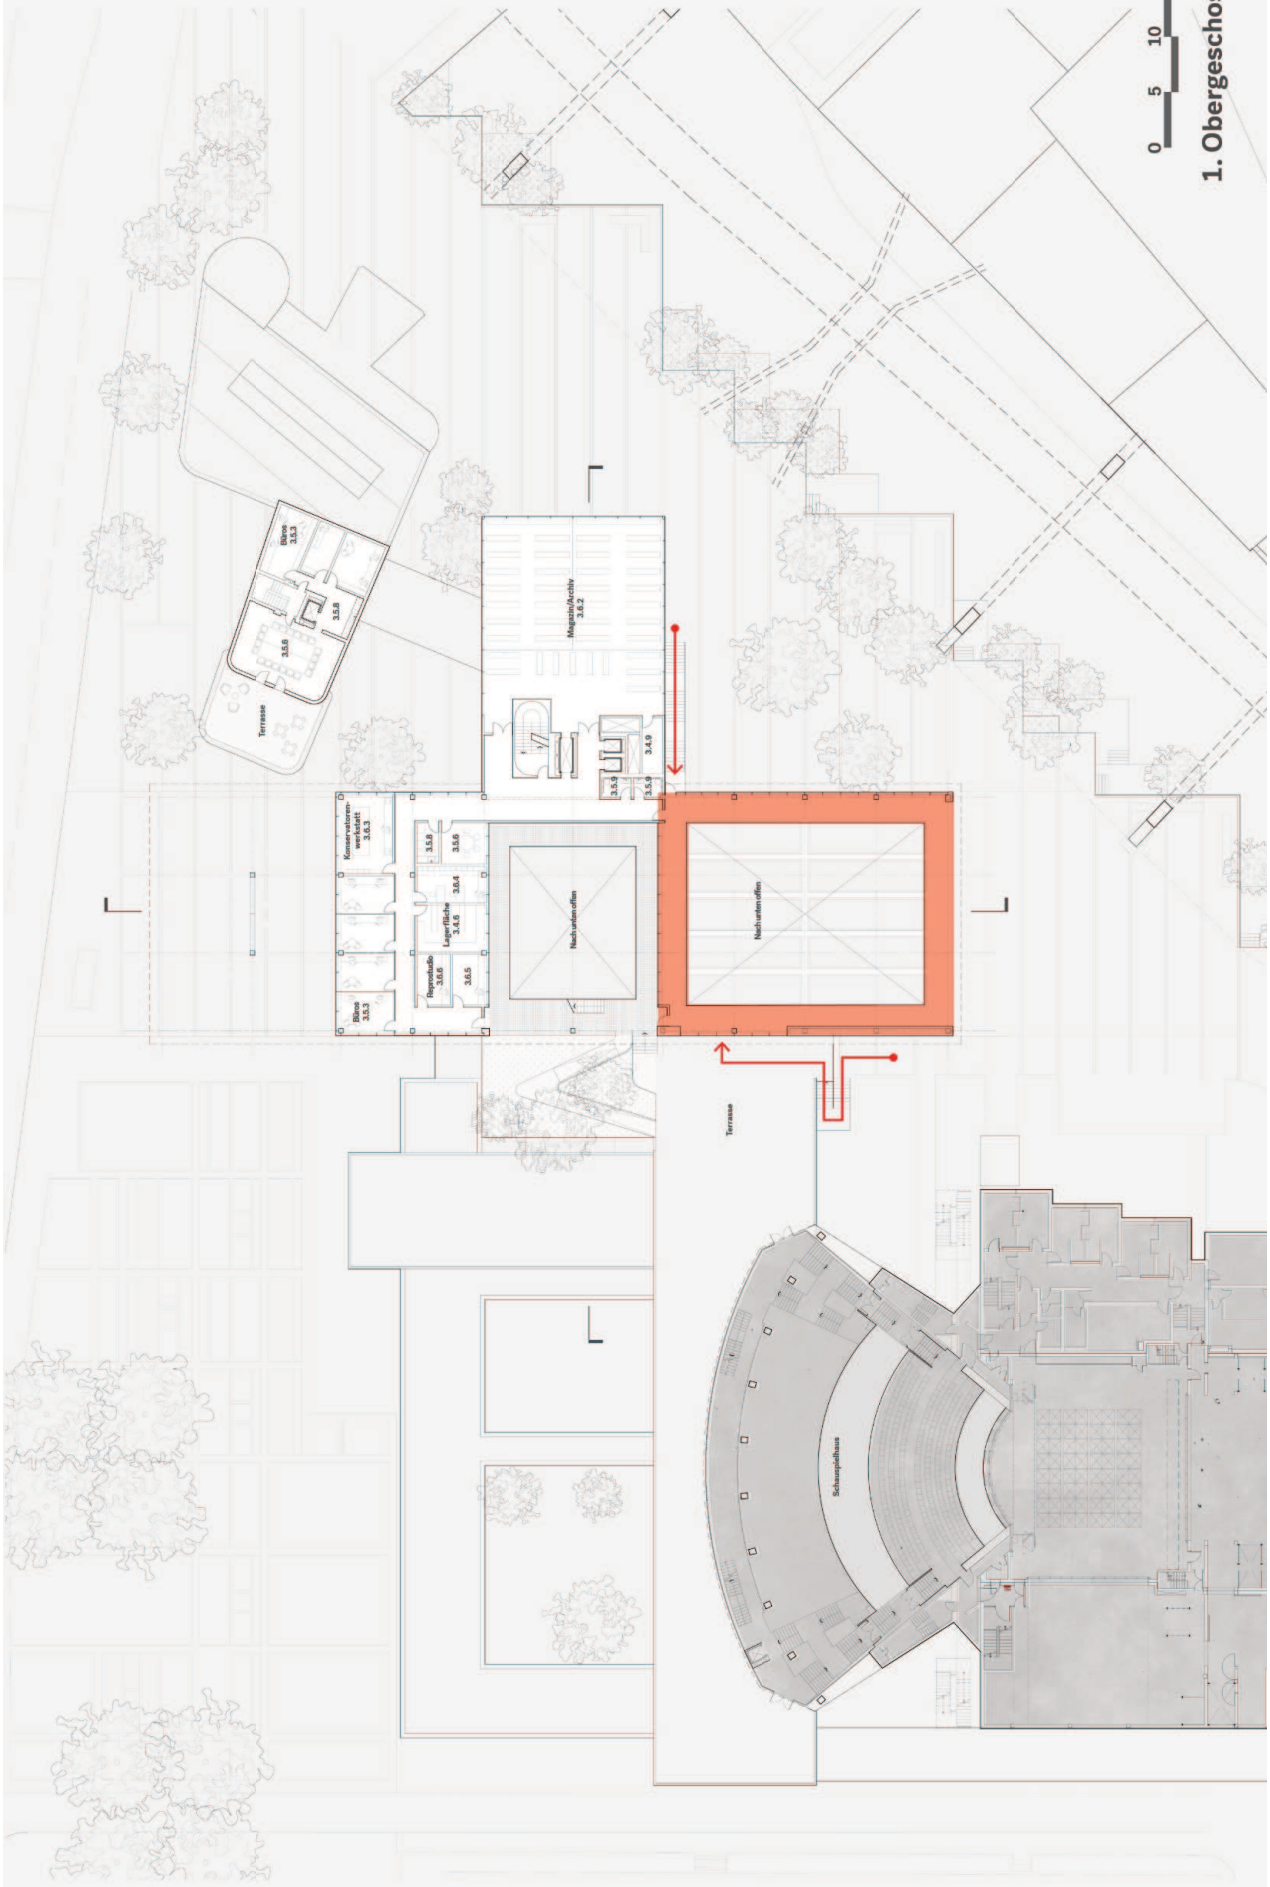

1. Obergeschoss (+4.75m)