


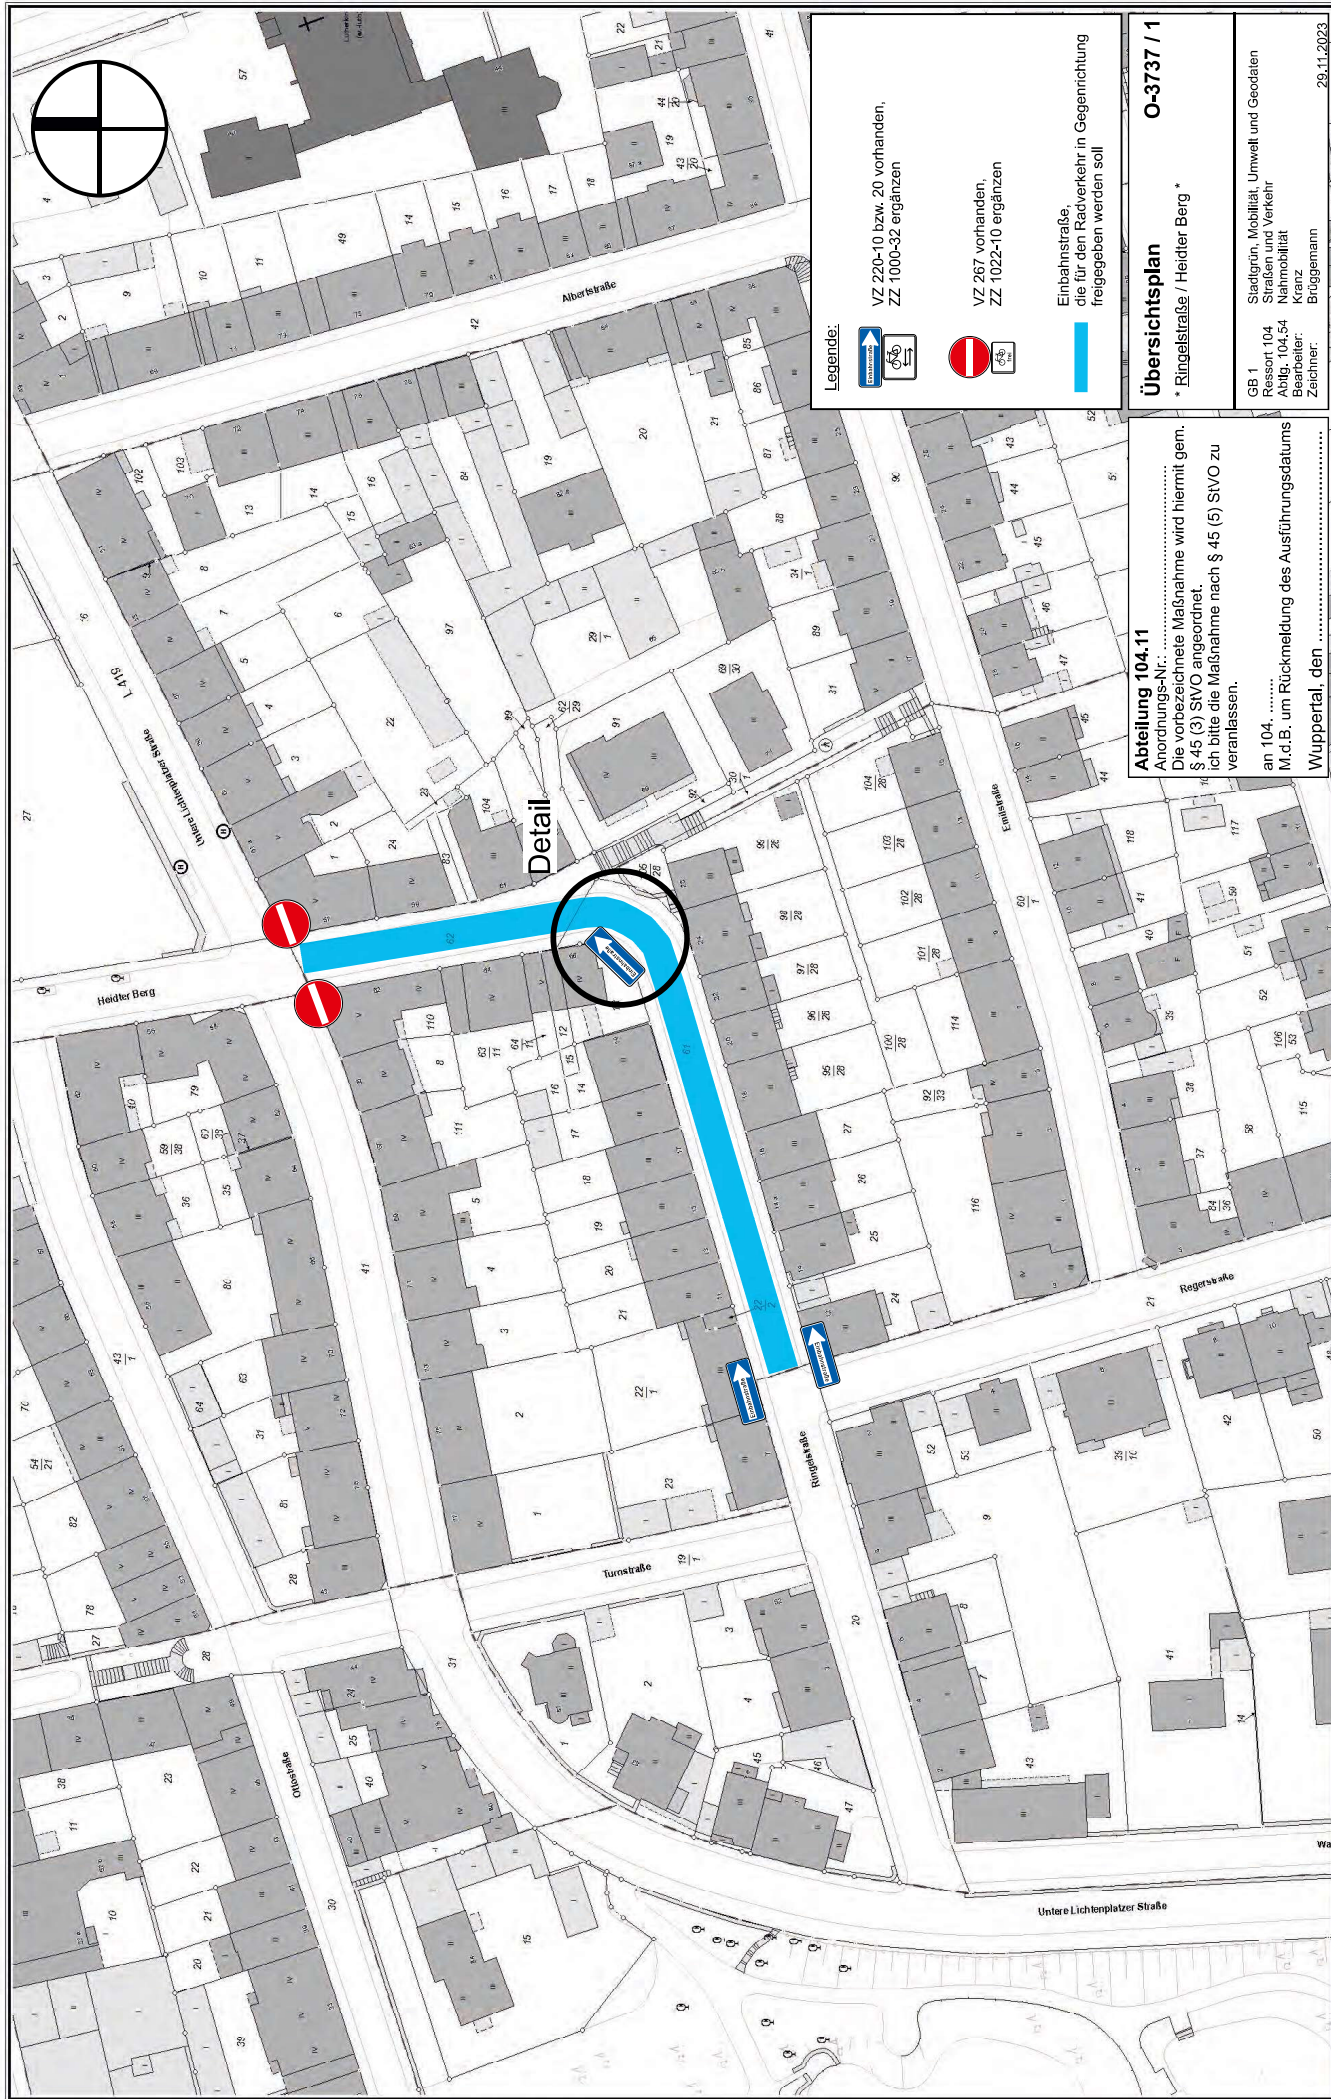

**Legende:**

VZ 220-10 bzw. 20 vorhanden,  
ZZ 1000-32 ergänzen

VZ 267 vorhanden,  
ZZ 1022-10 ergänzen

Einbahnstraße,  
die für den Kadverkehr in Gegenrichtung  
freigegeben werden soll

**Übersichtsplan**  
O-3737 / 1

\* Ringelstraße / Heidter Berg \*

GB 1 - 104  
Ressort und Verkehr  
Anlage 06.54  
Baujahr:  
Zeichner:  
29.11.2023

**Maßstab 1:1000**  
Erstellt am 08.11.2023

**Abteilung 104.11**  
Anordnungs-Nr.: .....  
Die vorbezeichnete Maßnahme wird hiermit gem.  
§ 45 (3) SVO angeordnet.  
Ich bitte die Maßnahme nach § 45 (5) SVO zu  
veranlassen.

an 104 .....  
M.d.B. um Rückmeldung des Ausführungsdatums  
Wuppertal, den .....