


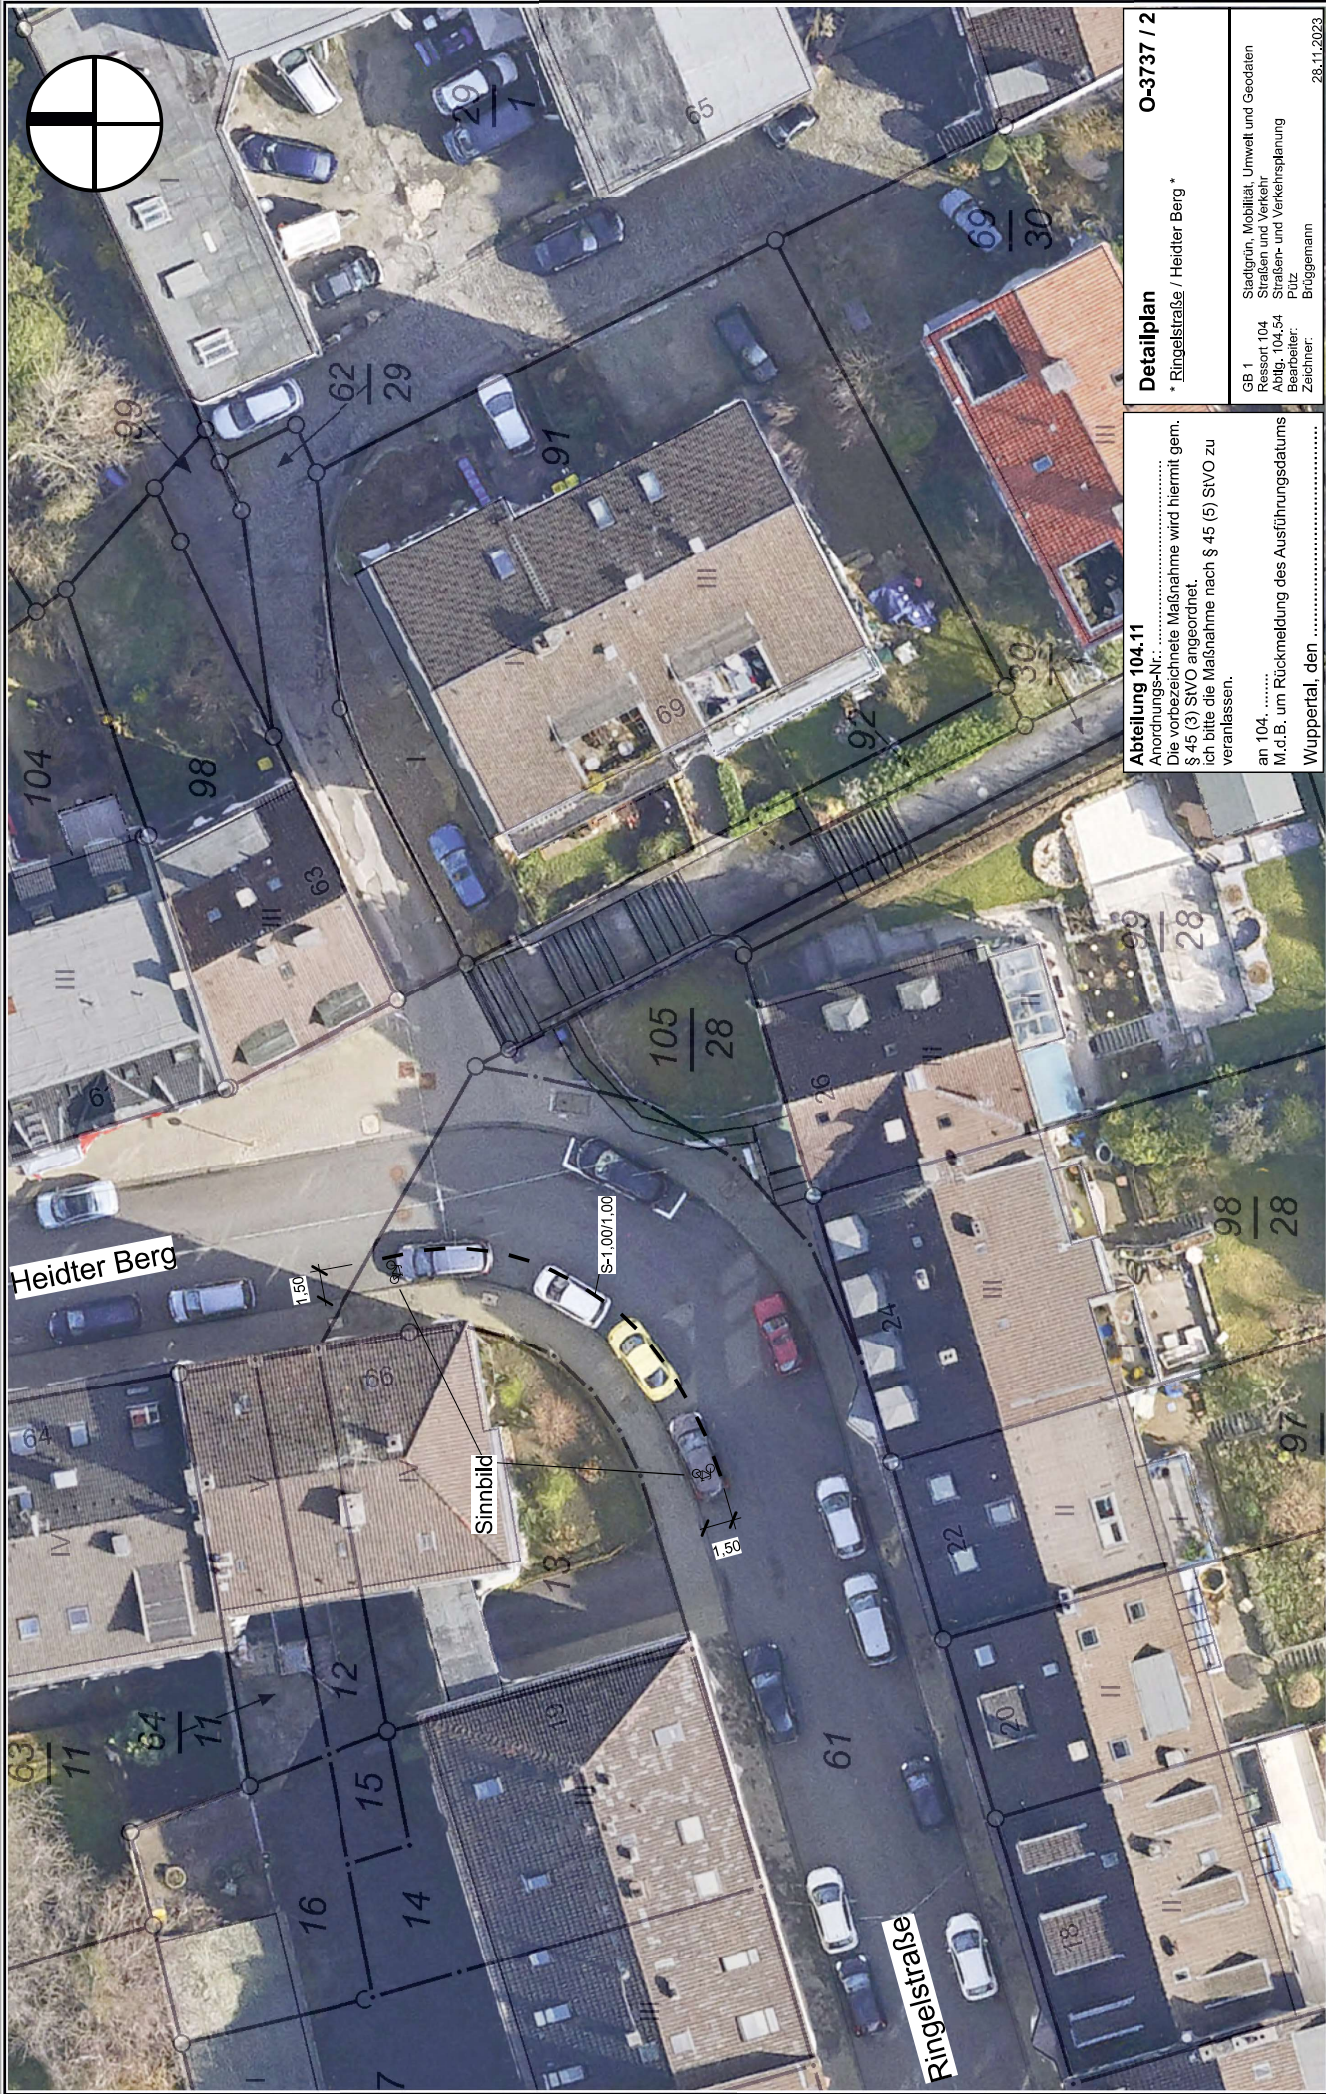

Abteilung 104.11
Anordnungs-Nr.:
Die vorbezeichnete Maßnahme wird hiermit gem.
§ 45 (3) StVO angeordnet.
Ich bitte die Maßnahme nach § 45 (5) StVO zu
veranlassen.
an 104,
M.d.B. um Rückmeldung des Ausführungsdatums
Wuppertal, den

Detailplan
* Ringelstraße / Heidter Berg *

O-3737 / 2

GB 1 - 104
Kessort 104
Ringelstraße 104,54
Plansteller:
Beauftragter:
Zeichner:
28.11.2023

Stadtgrün, Mobilität, Umwelt und Geodaten
Strassen- und Verkehrsplanung
Planstellen- und Verkehrsplanung
Beauftragter:
Zeichner:
28.11.2023