


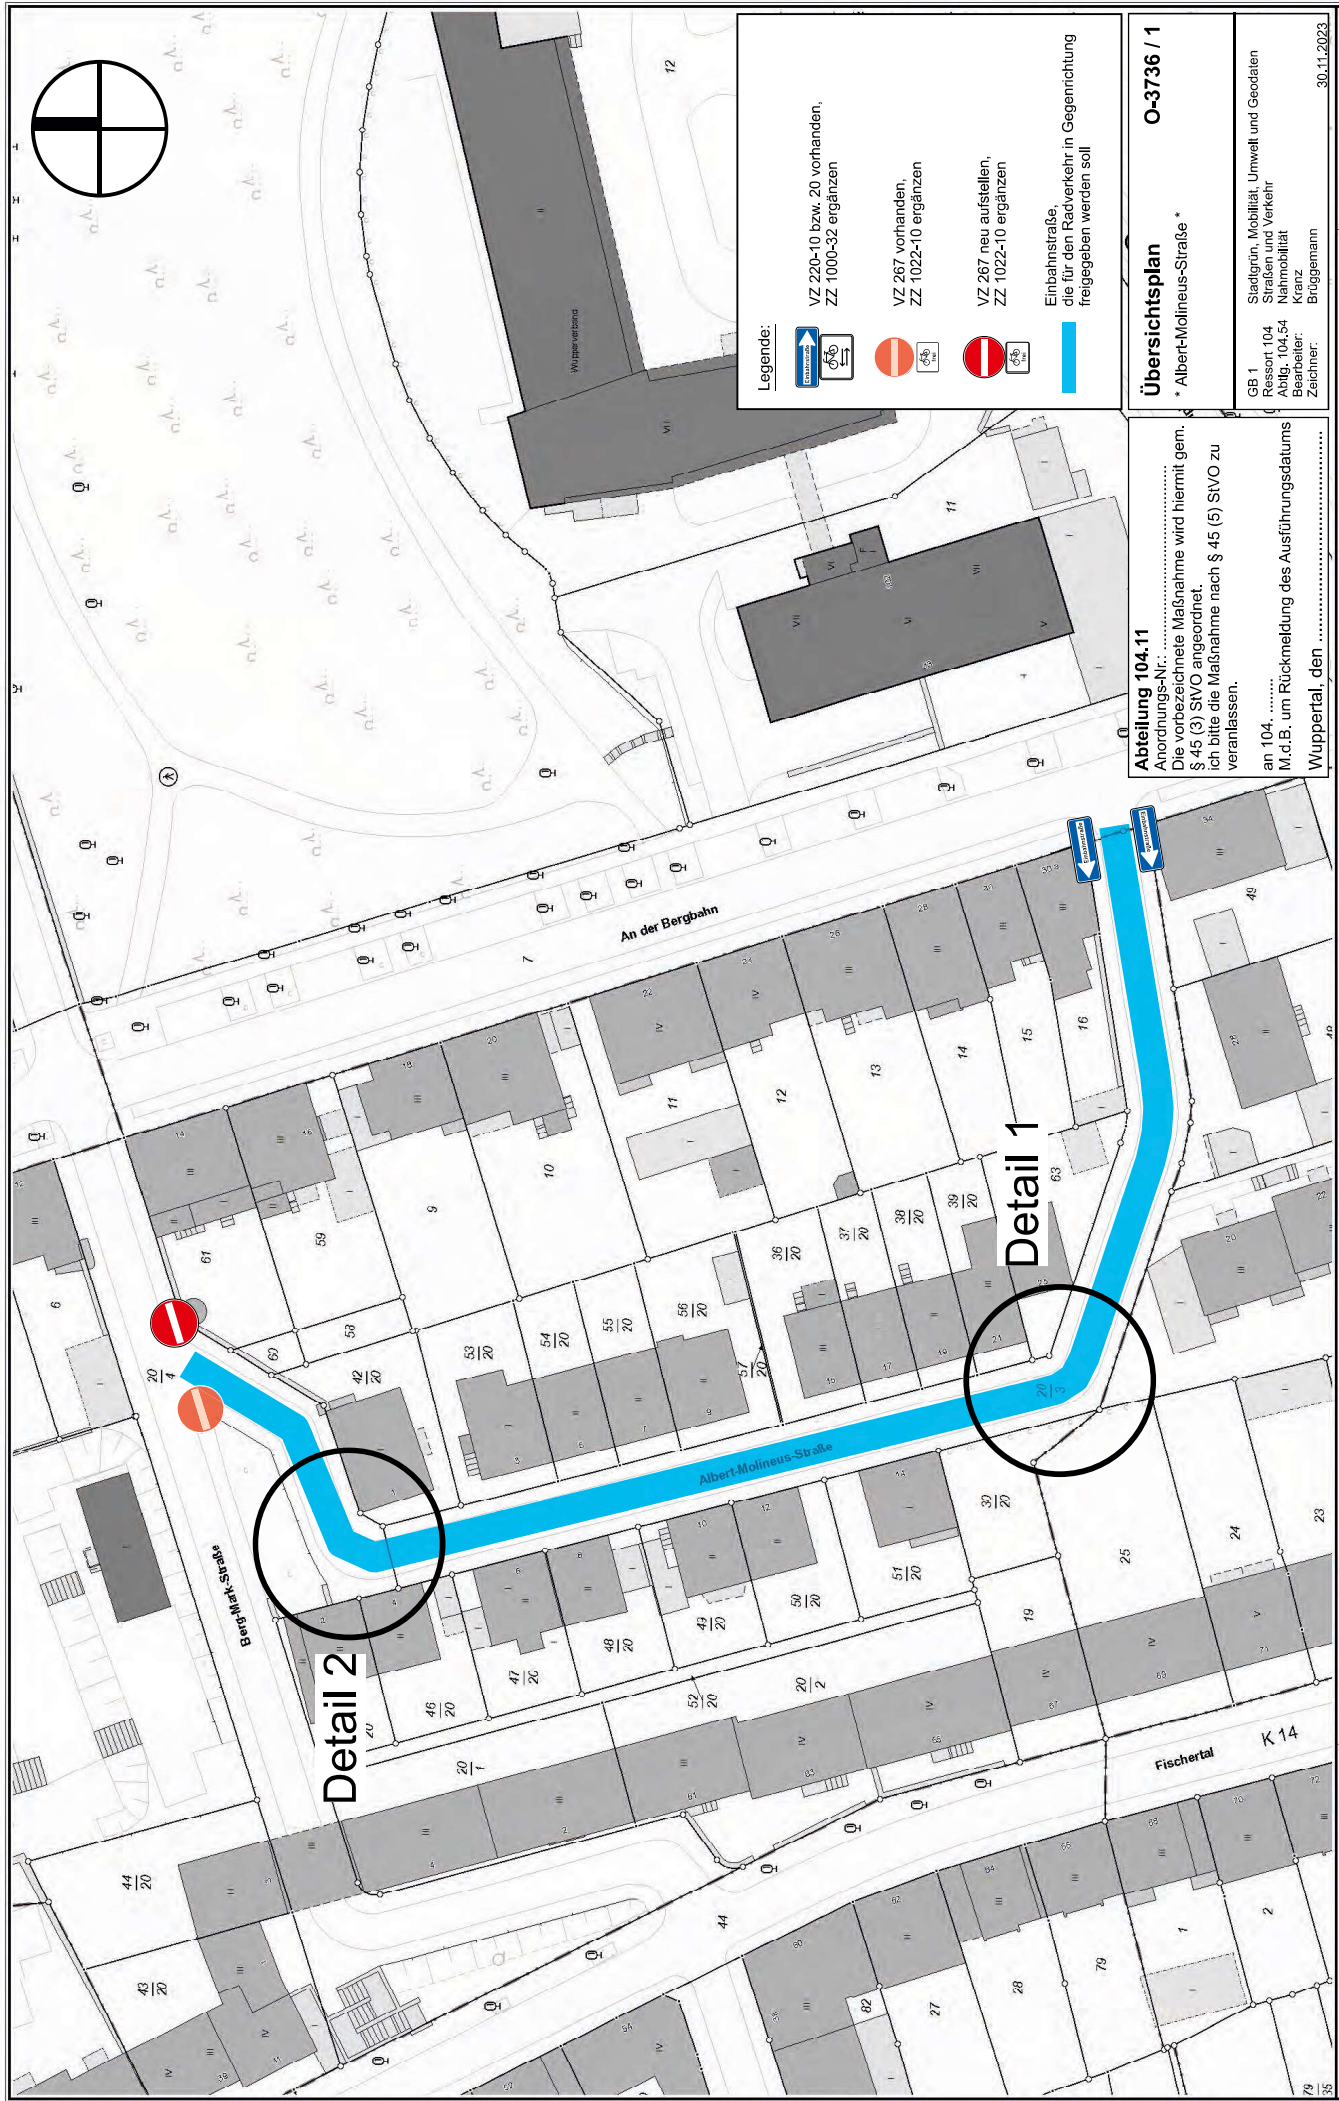

Legende:



VZ 220-10 bzw. 20 vorhanden,
ZZ 1000-32 ergänzen



VZ 267 vorhanden,
ZZ 1022-10 ergänzen



VZ 267 neu aufstellen,
ZZ 1022-10 ergänzen

Einbahnstraße,
die für den Radverkehr in Gegenrichtung
freigegeben werden soll

Übersichtsplan

* Albert-Molineus-Straße *

O-3736 / 1

GB 1
Ressort 104
Stadtplanung
Bauabteilung
Zeichner:
Brüggemann
30.11.2023

Abteilung 104.11

Anordnungs-Nr.:
Die vorbezeichnete Maßnahme wird hiermit gem.
§ 45 (3) SVO angeordnet.
Ich bitte die Maßnahme nach § 45 (5) SVO zu
veranlassen.

an 104,
M.d.B. um Rückmeldung des Ausführungsdatums
Wuppertal, den