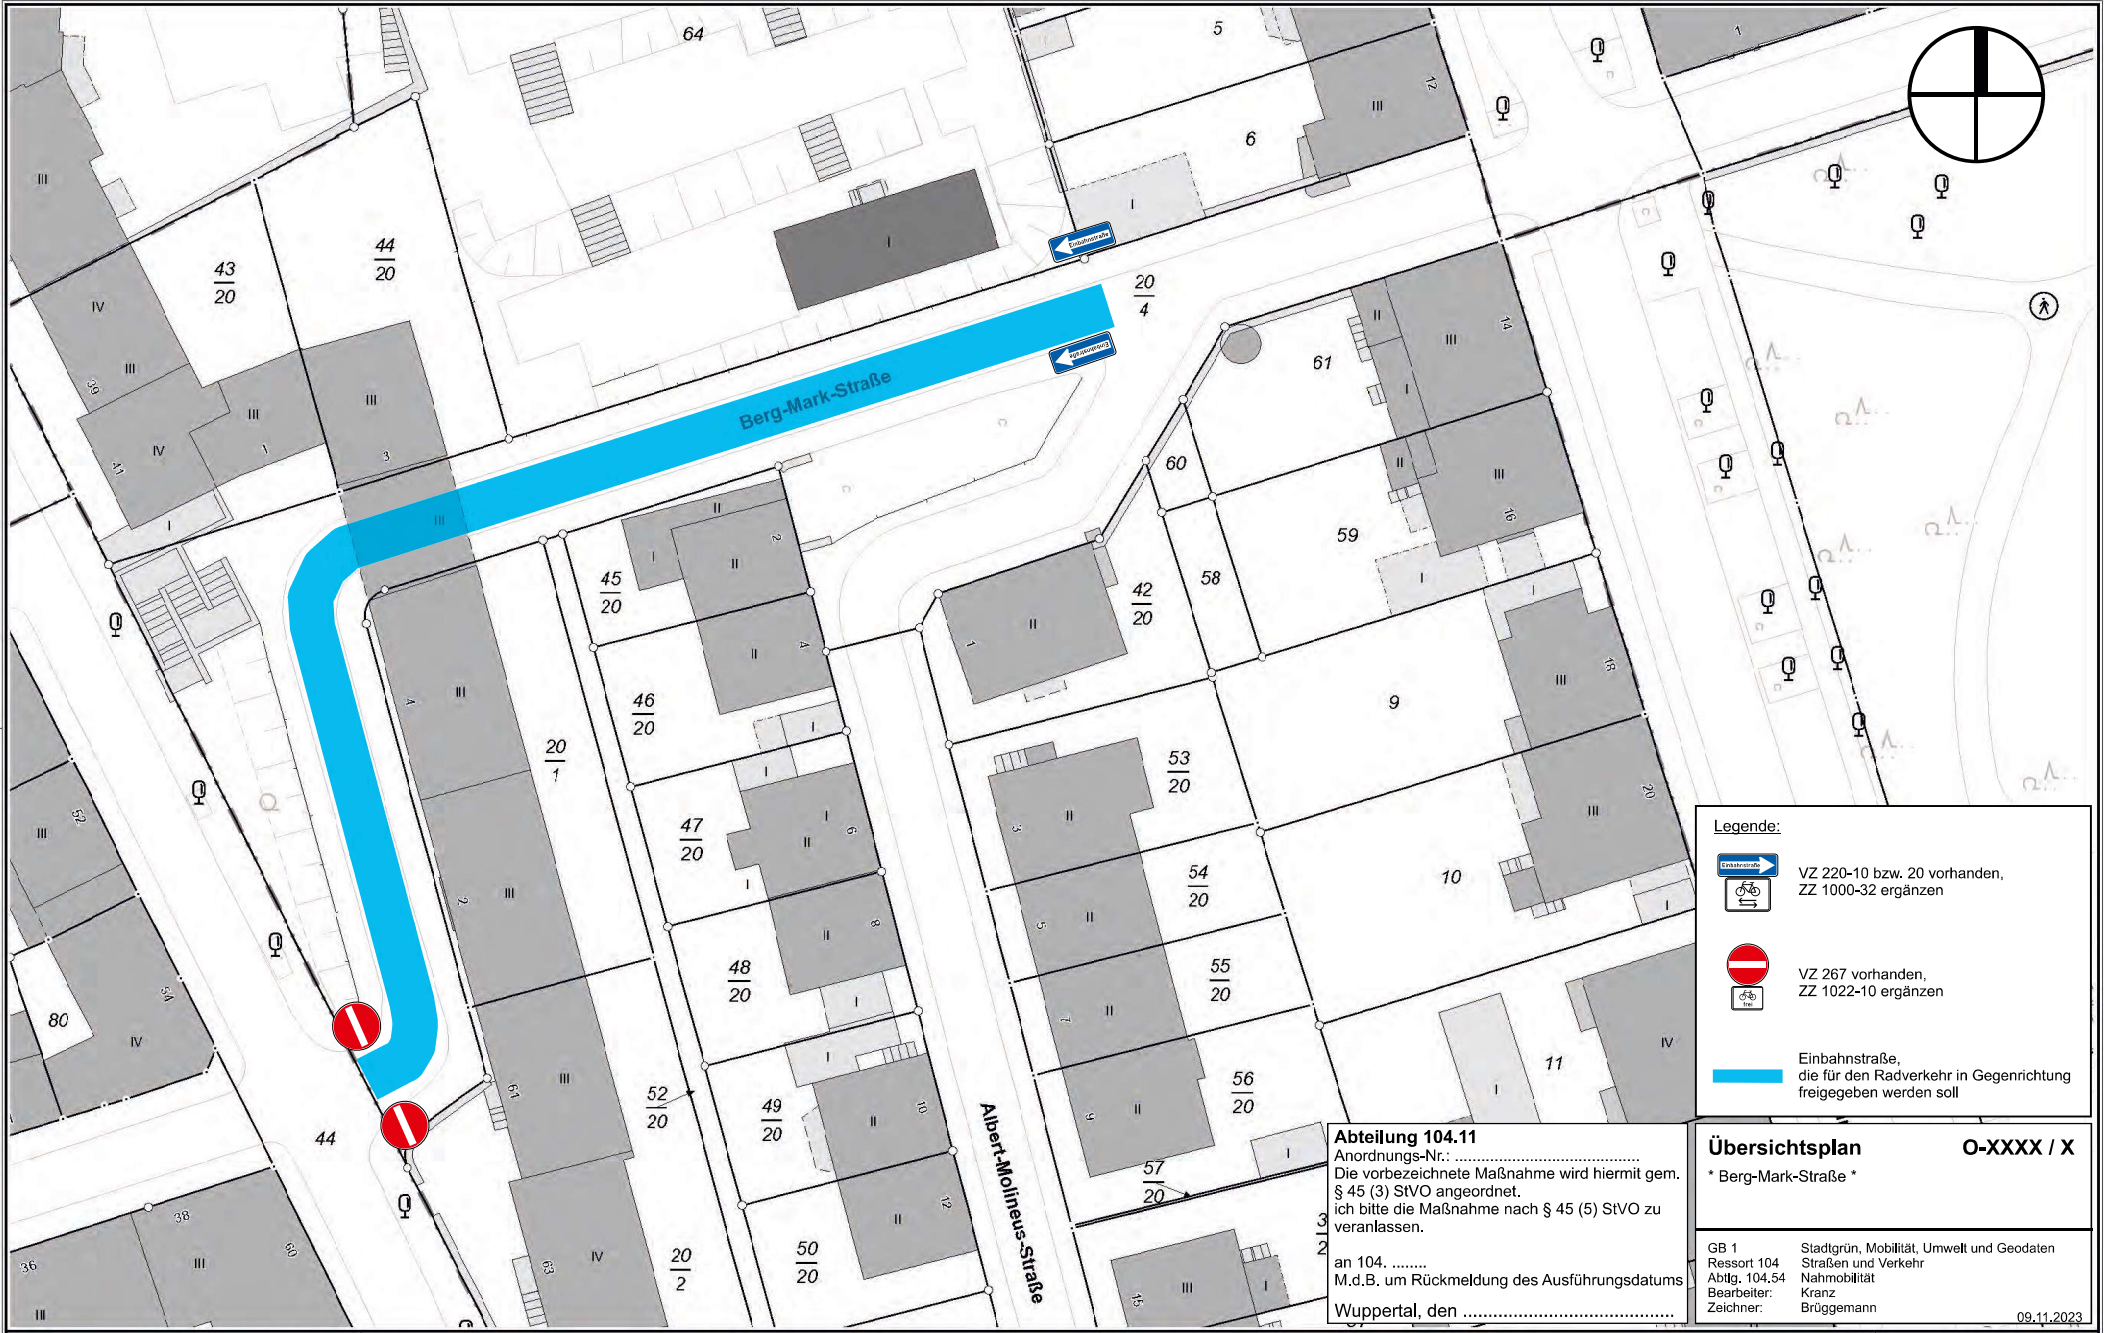



**Abteilung 104.11**
Anordnungs-Nr.: .....
Die vorbezeichnete Maßnahme wird hiermit gem. § 45 (3) StVO angeordnet.
ich bitte die Maßnahme nach § 45 (5) StVO zu veranlassen.

an 104. .....
M.d.B. um Rückmeldung des Ausführungsdatums

Wuppertal, den .....

**Übersichtsplan** **O-XXXX / X**

* Berg-Mark-Straße *

| | |
|---|---|
| GB 1 | Stadtgrün, Mobilität, Umwelt und Geodaten |
| Ressort 104 | Straßen und Verkehr |
| Abtlg. 104.54 | Nahmobilität |
| Bearbeiter: | Kranz |
| Zeichner: | Brüggemann |

09.11.2023

**Herausgeber:**
Stadt Wuppertal
Ressort Vermessung, Kataster, mit und Geodaten

Anlage 09 - Berg-Mark-Straße
VO/1150/23

**Maßstab 1:500**
Erstellt am 09.11.2023

**Dieser Ausdruck ist gesetzlich geschützt!**
Vervielfältigungen, Umarbeiten, Veröffentlichungen oder die Weitergabe an Dritte nur mit Zustimmung des Herausgebers ausgenommen Vervielfältigungen und Umarbeitungen zur innerbetrieblichen Verwendung bei Behörden oder zum eigenen Gebrauch.