


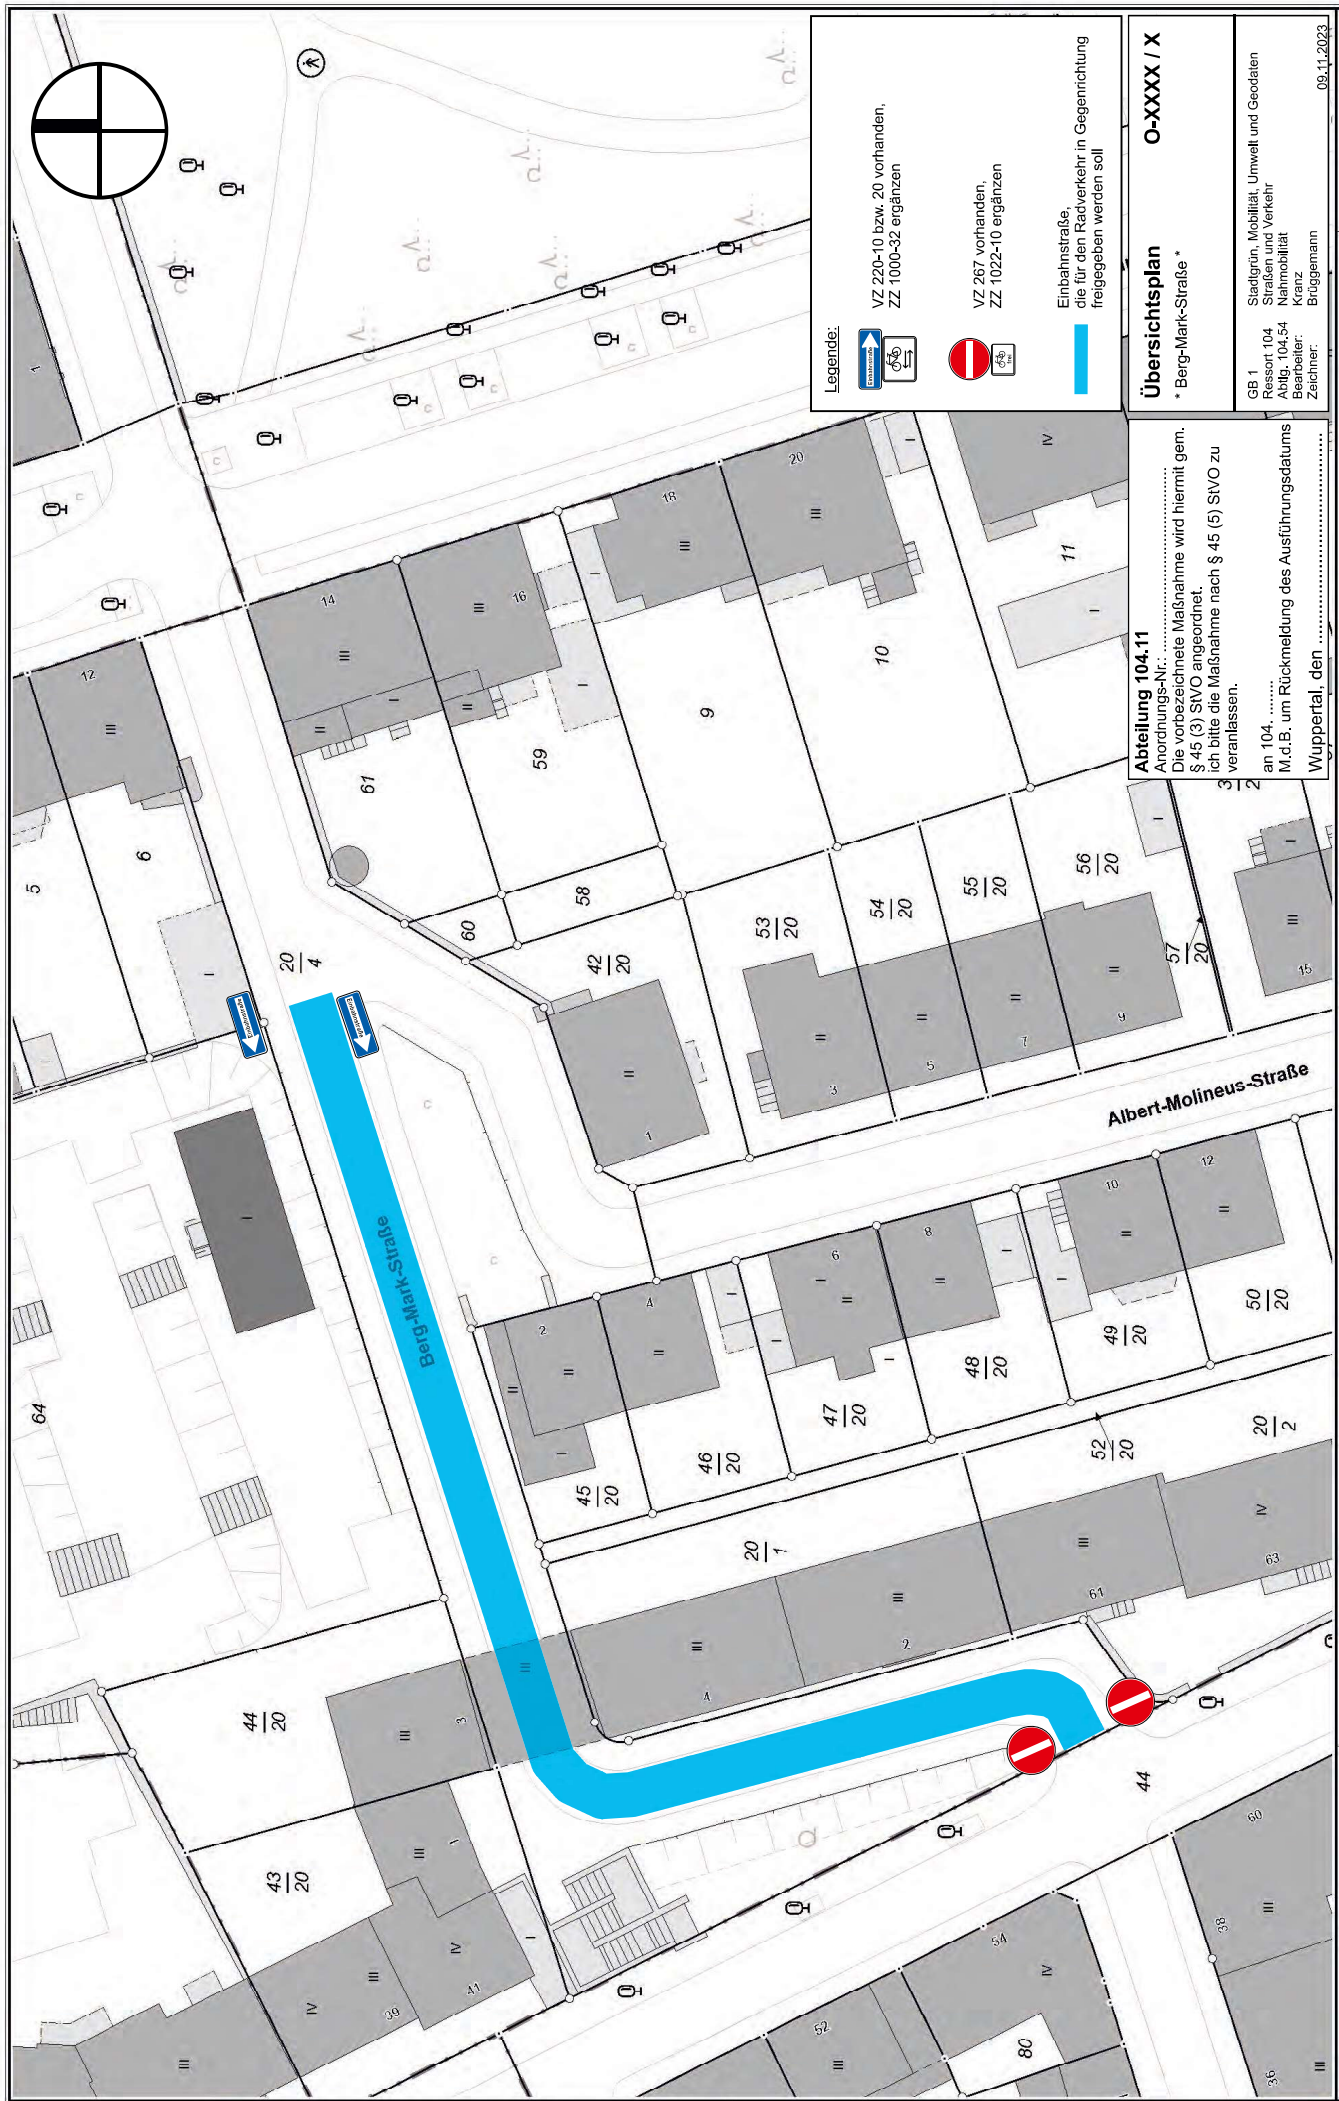

Legende:

VZ 220-10 bzw. 20 vorhanden,
ZZ 1000-32 ergänzen

VZ 267 vorhanden,
ZZ 1022-10 ergänzen

Einbahnstraße,
die für den Radverkehr in Gegenrichtung
freigegeben werden soll

Übersichtsplan
* Berg-Mark-Straße *

O-XXXX / X

GB 1 : 104
Ressort 104
Kommunikation
Beauftragter:
Zeichner:
09.11.2023

Abteilung 104.11
Anordnungs-Nr.:
Die vorbezeichnete Maßnahme wird hiermit gem.
§ 45 (3) SVO angeordnet.
Ich bitte die Maßnahme nach § 45 (5) SVO zu
veranlassen.
an 104.
M.d.B. um Rückmeldung des Ausführungsdatums
Wuppertal, den