


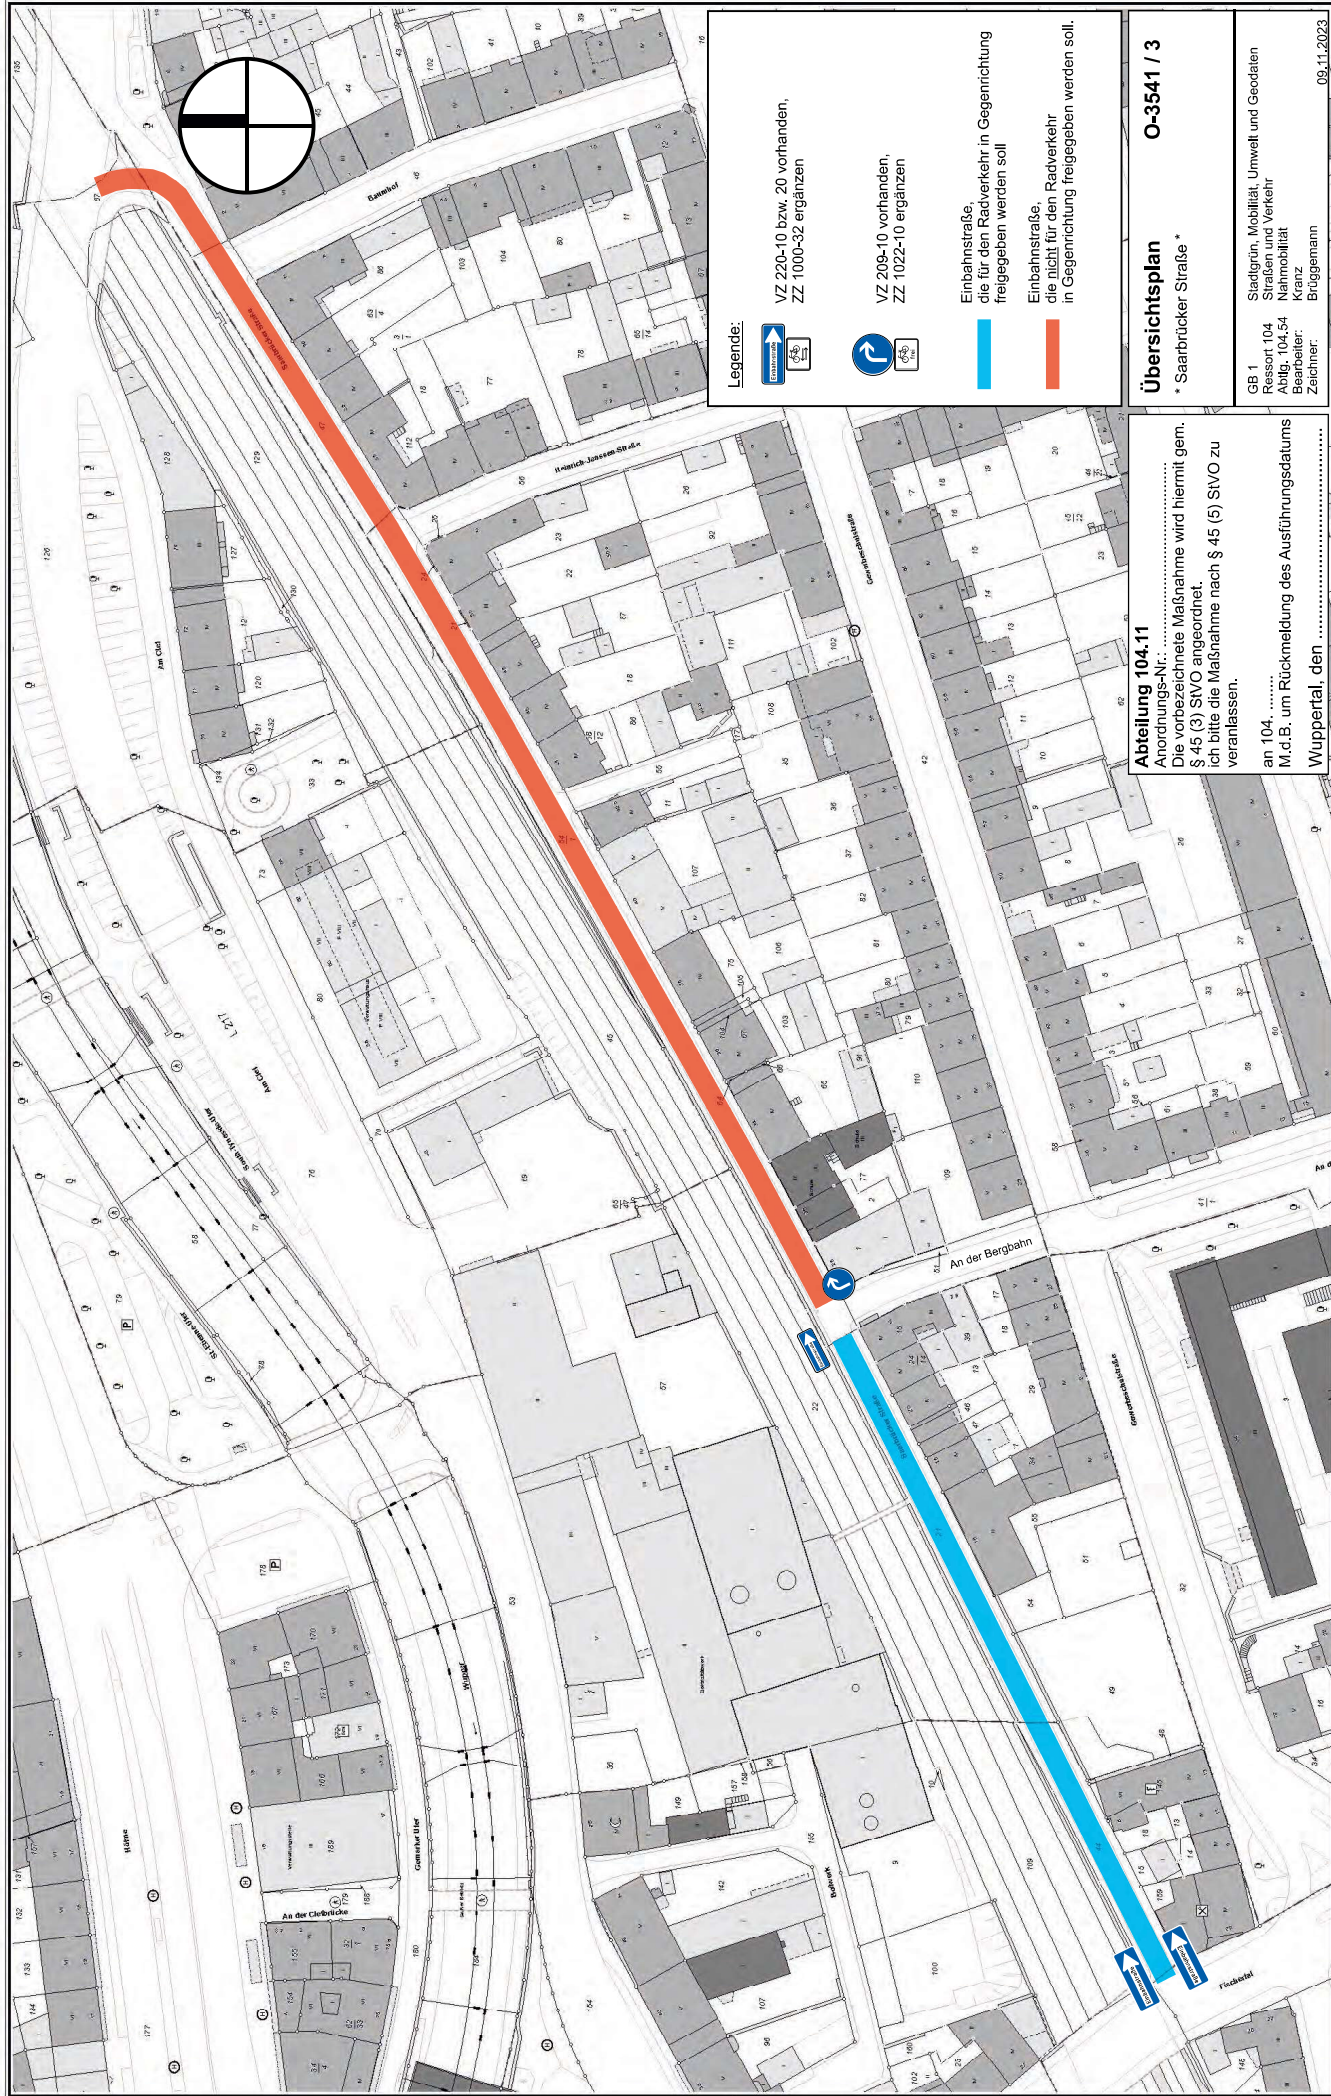

Legende:



VZ 220-10 bzw. 20 vorhanden,
ZZ 1000-32 ergänzen



VZ 209-10 vorhanden,
ZZ 1022-10 ergänzen

Einbahnstraße,
die für den Radverkehr in Gegenrichtung
freigegeben werden soll

Einbahnstraße,
die nicht für den Radverkehr
in Gegenrichtung freigegeben werden soll.

Übersichtsplan

* Saarbrücker Straße *

O-3541 / 3

GB 1 : 104
Ressort: Strassen und Verkehr
Anlage: 104.54
Bearbeiter: Brüggenmann
Zeichner: 09.11.2023

Abteilung 104.11

Anordnungs-Nr.:
Die vorbezeichnete Maßnahme wird hiermit gem.
§ 45 (3) SVO angeordnet.
Ich bitte die Maßnahme nach § 45 (5) SVO zu
veranlassen.

an 104
M.d.B. um Rückmeldung des Ausführungsdatums
Wuppertal, den