


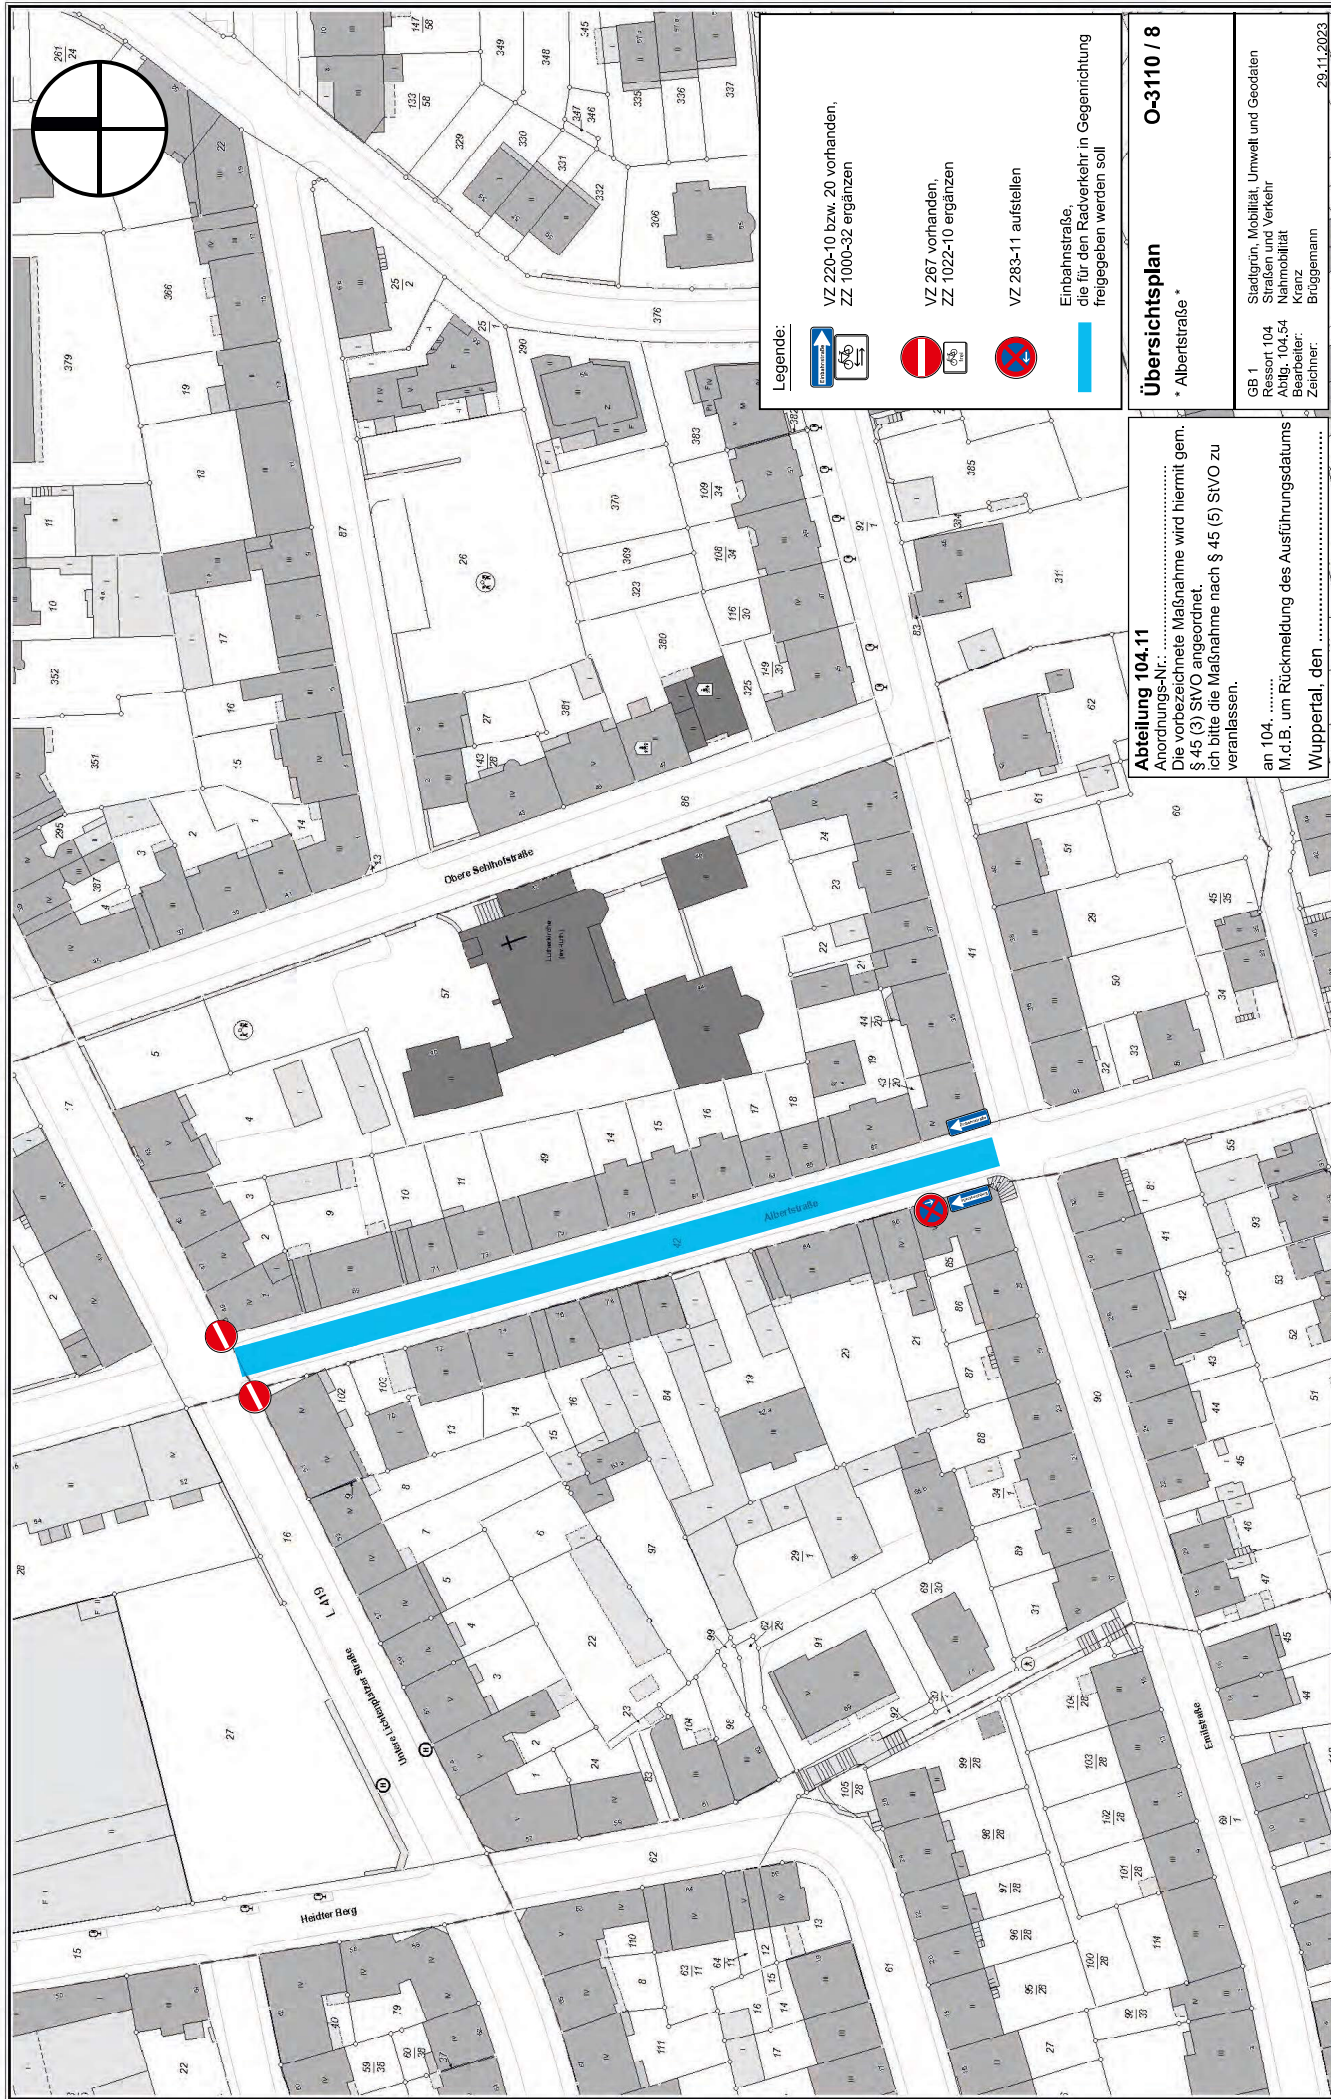

Legende:



VZ 220-10 bzw. 20 vorhanden,
ZZ 1000-32 ergänzen



VZ 267 vorhanden,
ZZ 1022-10 ergänzen



VZ 283-11 aufstellen

Einbahnstraße,
die für den Radverkehr in Gegenrichtung
freigegeben werden soll

Übersichtsplan

* Albertstraße *

Abteilung 104.11

Anordnungs-Nr.:
Die vorbezeichnete Maßnahme wird hiermit gem.
§ 45 (3) SVO angeordnet.
Ich bitte die Maßnahme nach § 45 (5) SVO zu
veranlassen.

an 104.
M.d.B. um Rückmeldung des Ausführungsdatums
Wuppertal, den

GB 1

Ressort 104

Strassen und Verkehr

Abteilung 104.54

Kreis: Braggmann

Zuhalter: Braggmann

29.11.2023

Maßstab 1:1000

Erstellt am 29.11.2023