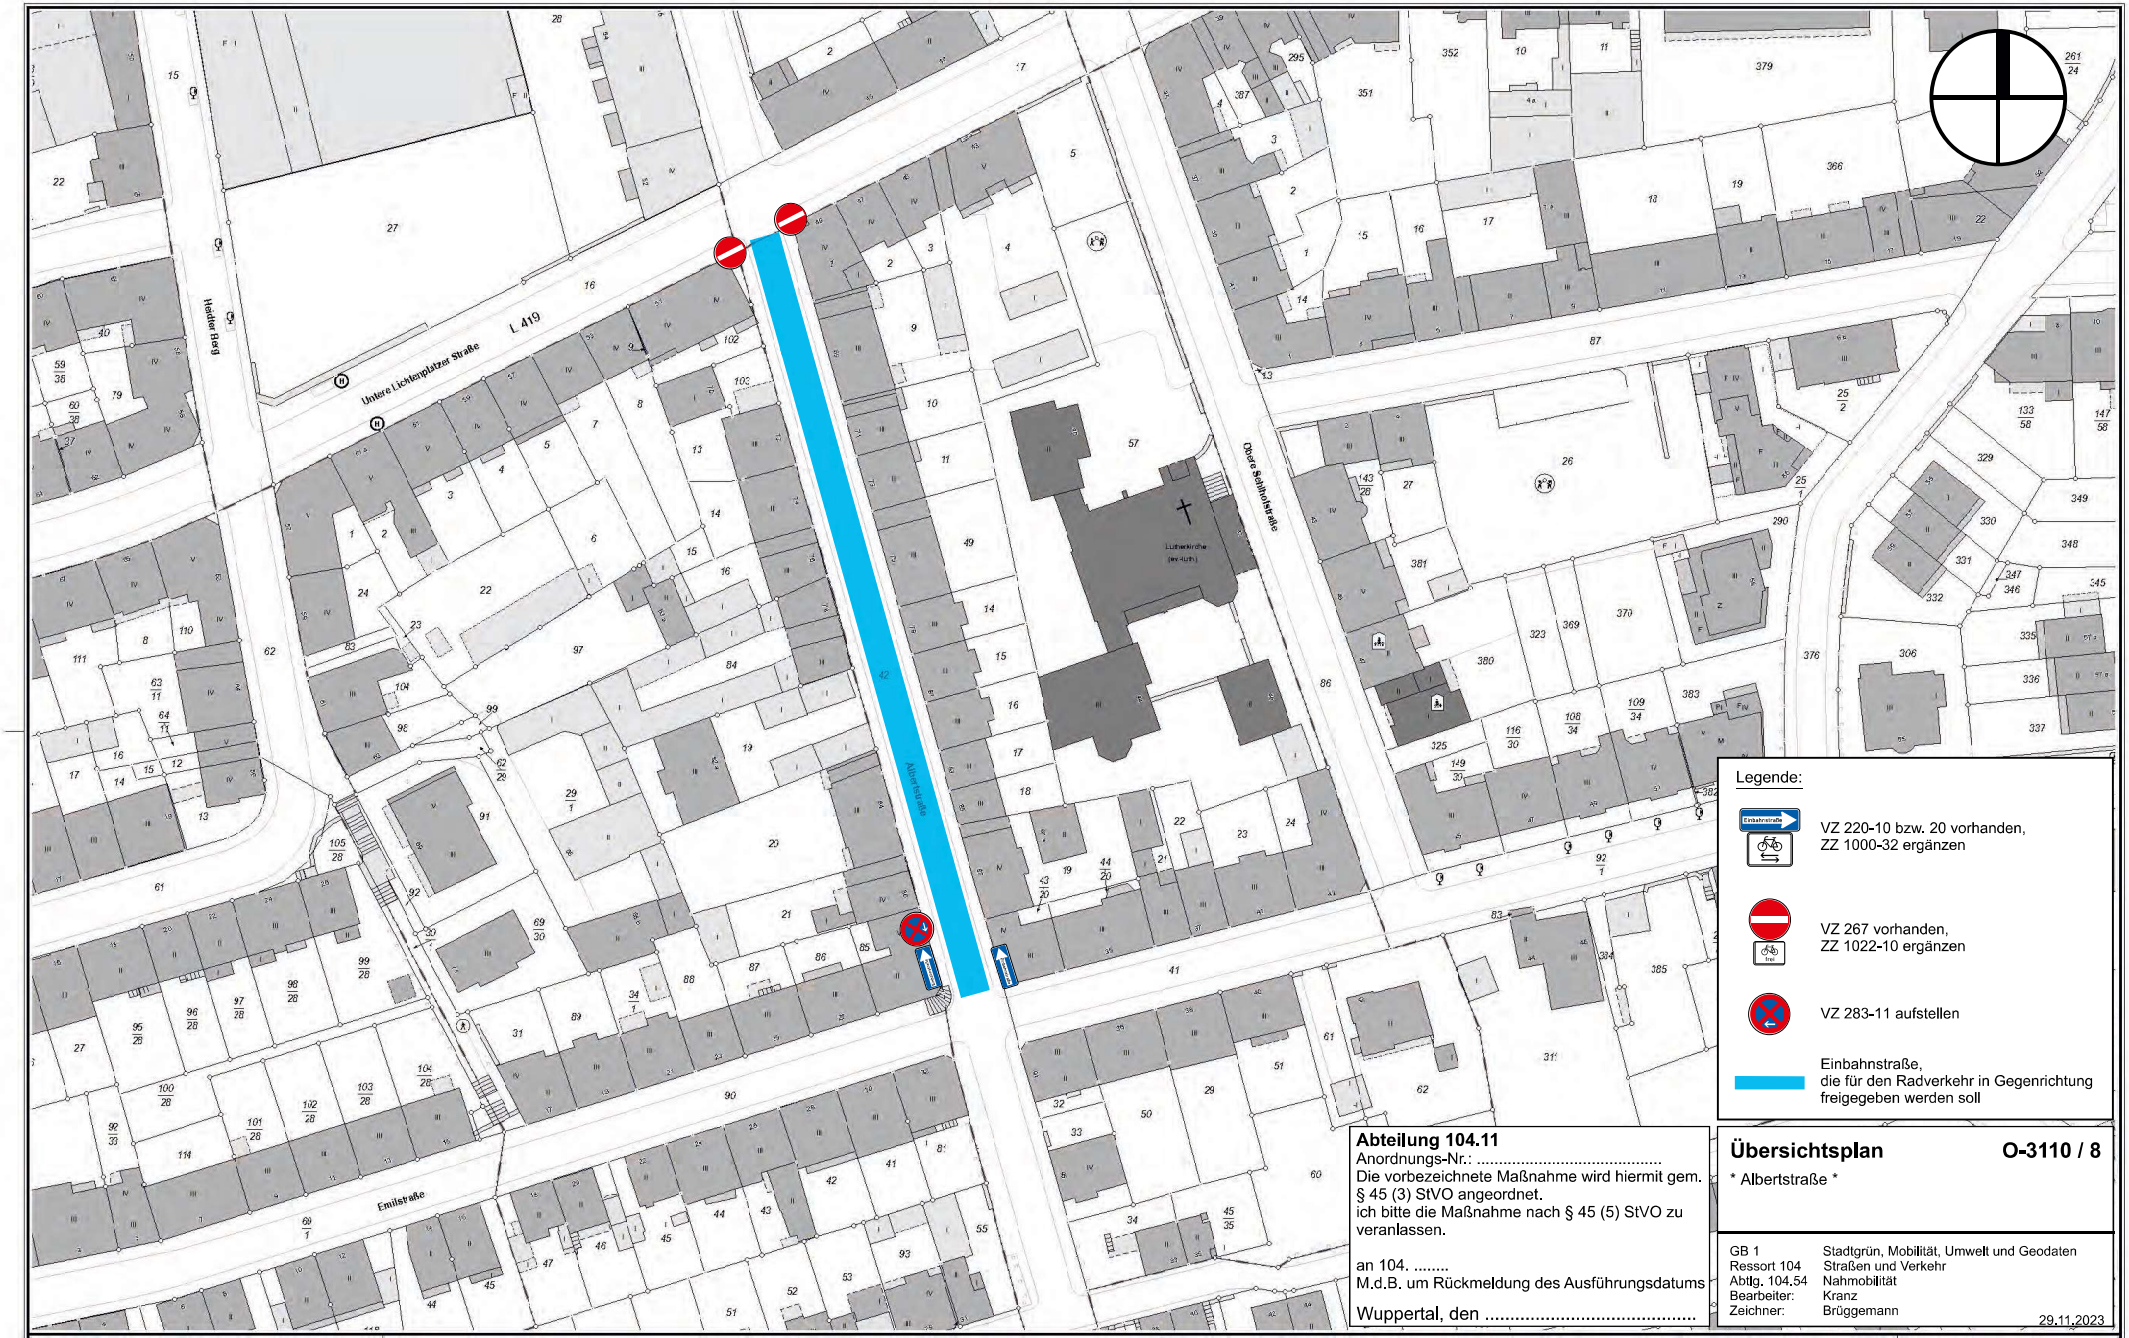



Legende:

- VZ 220-10 bzw. 20 vorhanden, ZZ 1000-32 ergänzen
- VZ 267 vorhanden, ZZ 1022-10 ergänzen
- VZ 283-11 aufstellen
- Einbahnstraße, die für den Radverkehr in Gegenrichtung freigegeben werden soll

**Abteilung 104.11**
Anordnungs-Nr.: .....
Die vorbezeichnete Maßnahme wird hiermit gem. § 45 (3) StVO angeordnet.
ich bitte die Maßnahme nach § 45 (5) StVO zu veranlassen.

an 104. .....
M.d.B. um Rückmeldung des Ausführungsdatums

Wuppertal, den .....

**Übersichtsplan** **O-3110 / 8**

* Albertstraße *

| | |
|---|---|
| GB 1 | Stadtgrün, Mobilität, Umwelt und Geodaten |
| Ressort 104 | Straßen und Verkehr |
| Abtlg. 104.54 | Nahmobilität |
| Bearbeiter: | Kranz |
| Zeichner: | Brüggemann |

29.11.2023

**Herausgeber:**
Stadt Wuppertal
Ressort Vermessung, Kataster, mit und Geodaten

Anlage 03 - Albertstraße
VO/1150/23

**Maßstab 1:1000**

Erstellt am 29.11.2023

**Dieser Ausdruck ist gesetzlich geschützt!**
Vervielfältigungen, Umarbeiten, Veröffentlichungen oder die Weitergabe an Dritte nur mit Zustimmung des Herausgebers ausgenommen Vervielfältigungen und Umarbeitungen zur innerbetrieblichen Verwendung bei Behörden oder zum eigenen Gebrauch.