

Legende:

- VZ 267 vorhanden bzw. ergänzen
ZZ 1022-10 ergänzen
- VZ 220-10 vorhanden,
ZZ 1000-32 ergänzen
- VZ 209-30 vorhanden,
ZZ 1022-10 ergänzen
- VZ 209-10 ergänzen
- Einbahnstraße,
die für den Radverkehr in Gegenrichtung
freigegeben werden soll

Übersichtsplan **O-XXXX / X**
Druckerstraße



GB 1 Stadtgrün, Mobilität, Umwelt und Geodaten
 Ressort 104 Straßen und Verkehr
 Abtlg. 104.54 Nahmobilität
 Bearbeiter: Wester
 Zeichner: Brüggemann 19.09.2023

Herausgeber:
 Stadt Wuppertal
 Ressort Vermessung, Katasteramt und Geodaten

Anlage XX - Druckerstraße
 VO/0000/23

Maßstab 1:1000
 Erstellt am 19.09.2023

Dieser Ausdruck ist gesetzlich geschützt
 Vervielfältigungen, Umarbeiten, Veröffentlichungen oder die Weitergabe an Dritte nur mit Zustimmung des Herausgebers, ausgenommen Vervielfältigungen und Umarbeitungen zur innerbetrieblichen Verwendung bei Behörden oder zum eigenen Gebrauch.

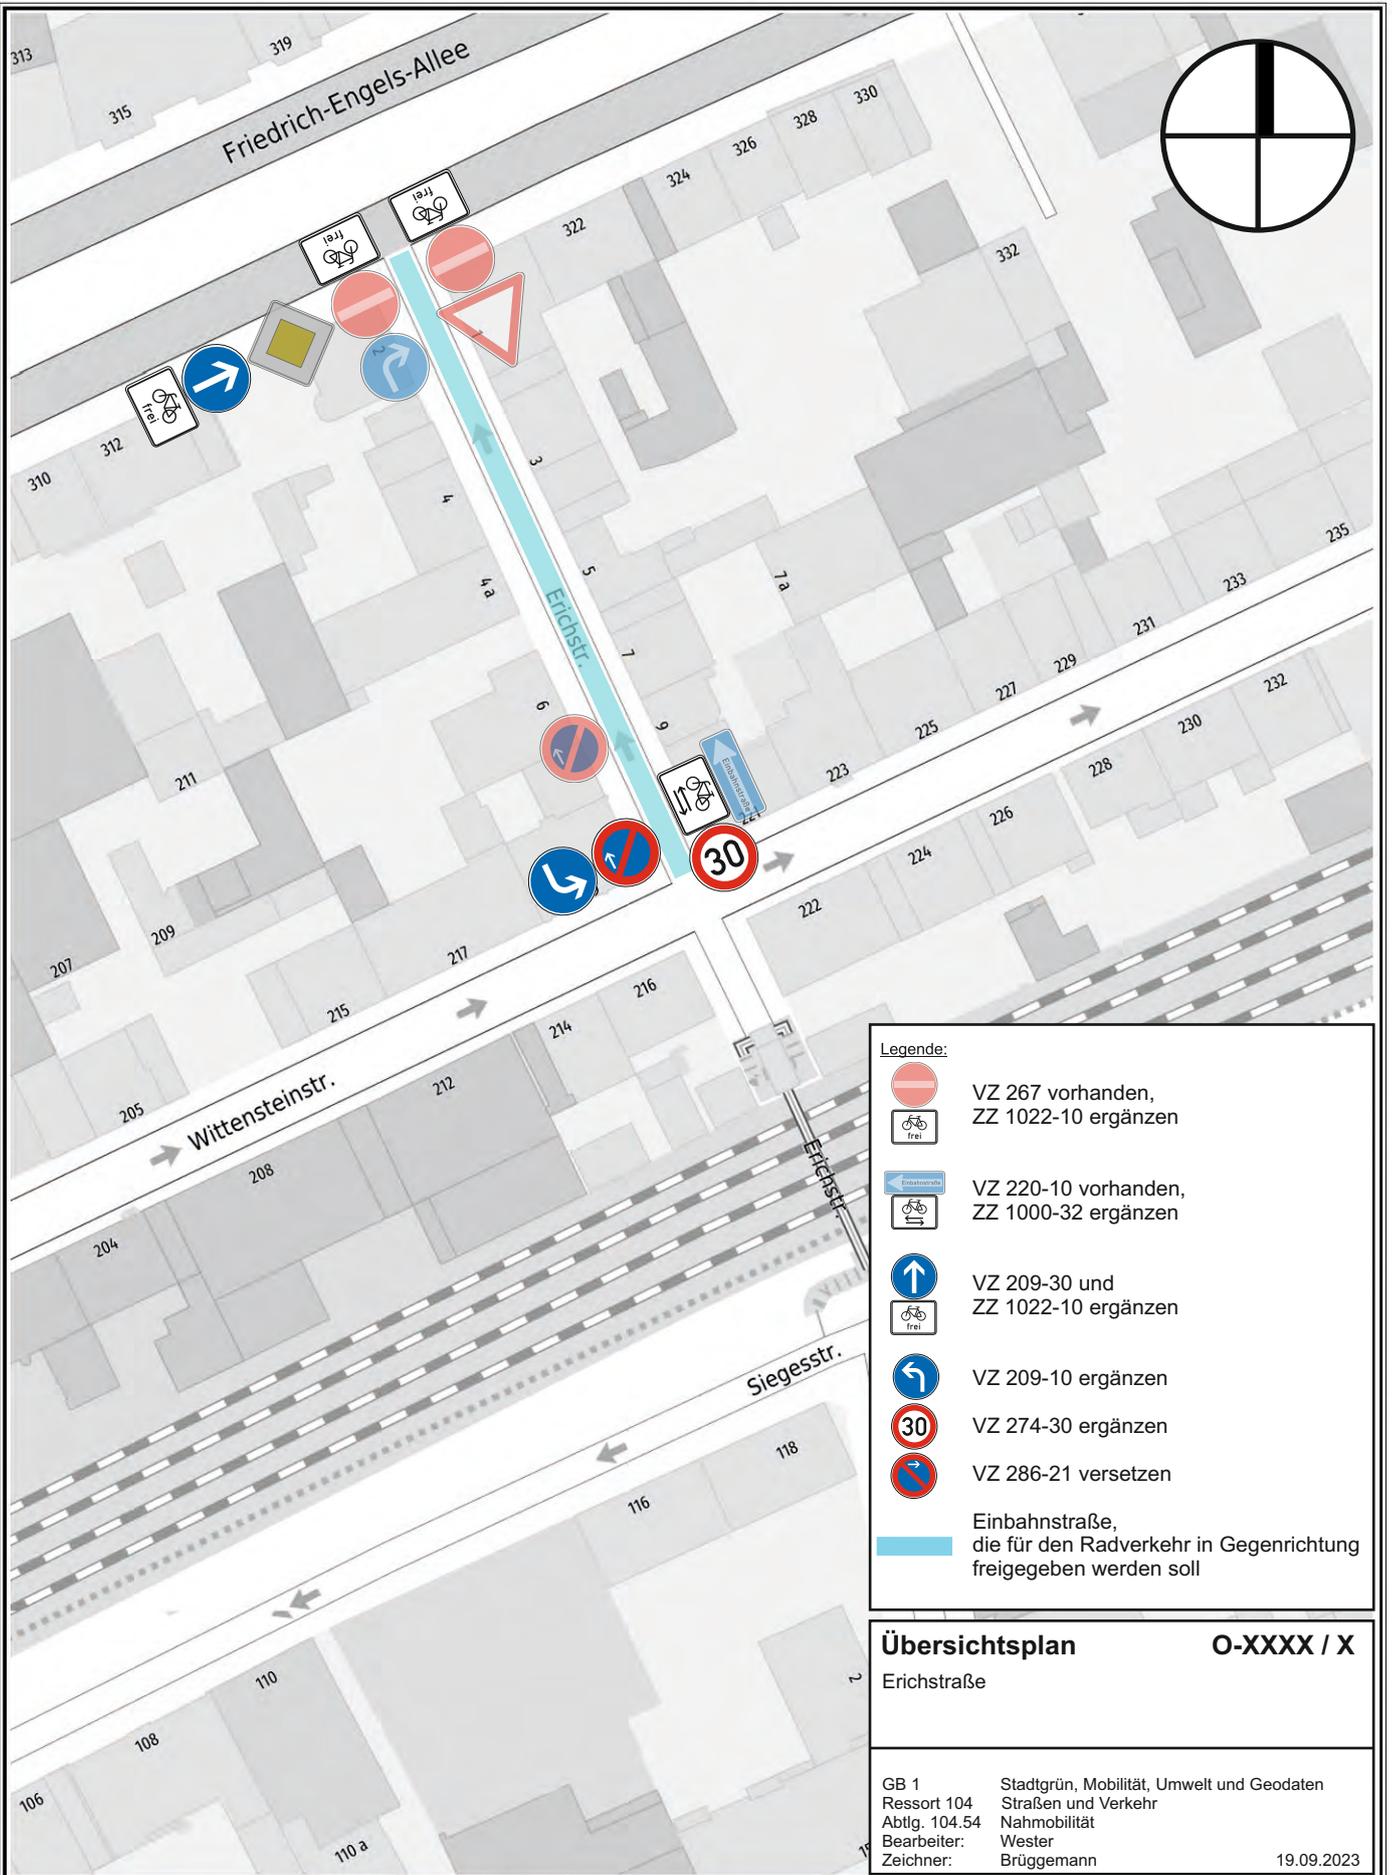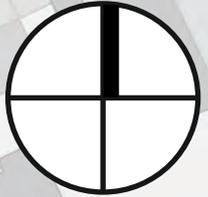

Legende:

- VZ 267 vorhanden, ZZ 1022-10 ergänzen
- VZ 220-10 vorhanden, ZZ 1000-32 ergänzen
- VZ 209-30 und ZZ 1022-10 ergänzen
- VZ 209-10 ergänzen
- VZ 274-30 ergänzen
- VZ 286-21 versetzen
- Einbahnstraße, die für den Radverkehr in Gegenrichtung freigegeben werden soll

Übersichtsplan **O-XXXX / X**
 Erichstraße



GB 1 Stadtgrün, Mobilität, Umwelt und Geodaten
 Ressort 104 Straßen und Verkehr
 Abtlg. 104.54 Nahmobilität
 Bearbeiter: Wester
 Zeichner: Brüggemann 19.09.2023

Herausgeber:
 Stadt Wuppertal
 Ressort Vermessung, Katasteramt und Geodaten

Anlage XX - Erichstraße
 VO/0000/23

Maßstab 1:1000
 Erstellt am 19.09.2023

Dieser Ausdruck ist gesetzlich geschützt
 Vervielfältigungen, Umarbeiten, Veröffentlichungen oder die Weitergabe an Dritte nur mit Zustimmung des Herausgebers, ausgenommen Vervielfältigungen und Umarbeitungen zur innerbetrieblichen Verwendung bei Behörden oder zum eigenen Gebrauch.

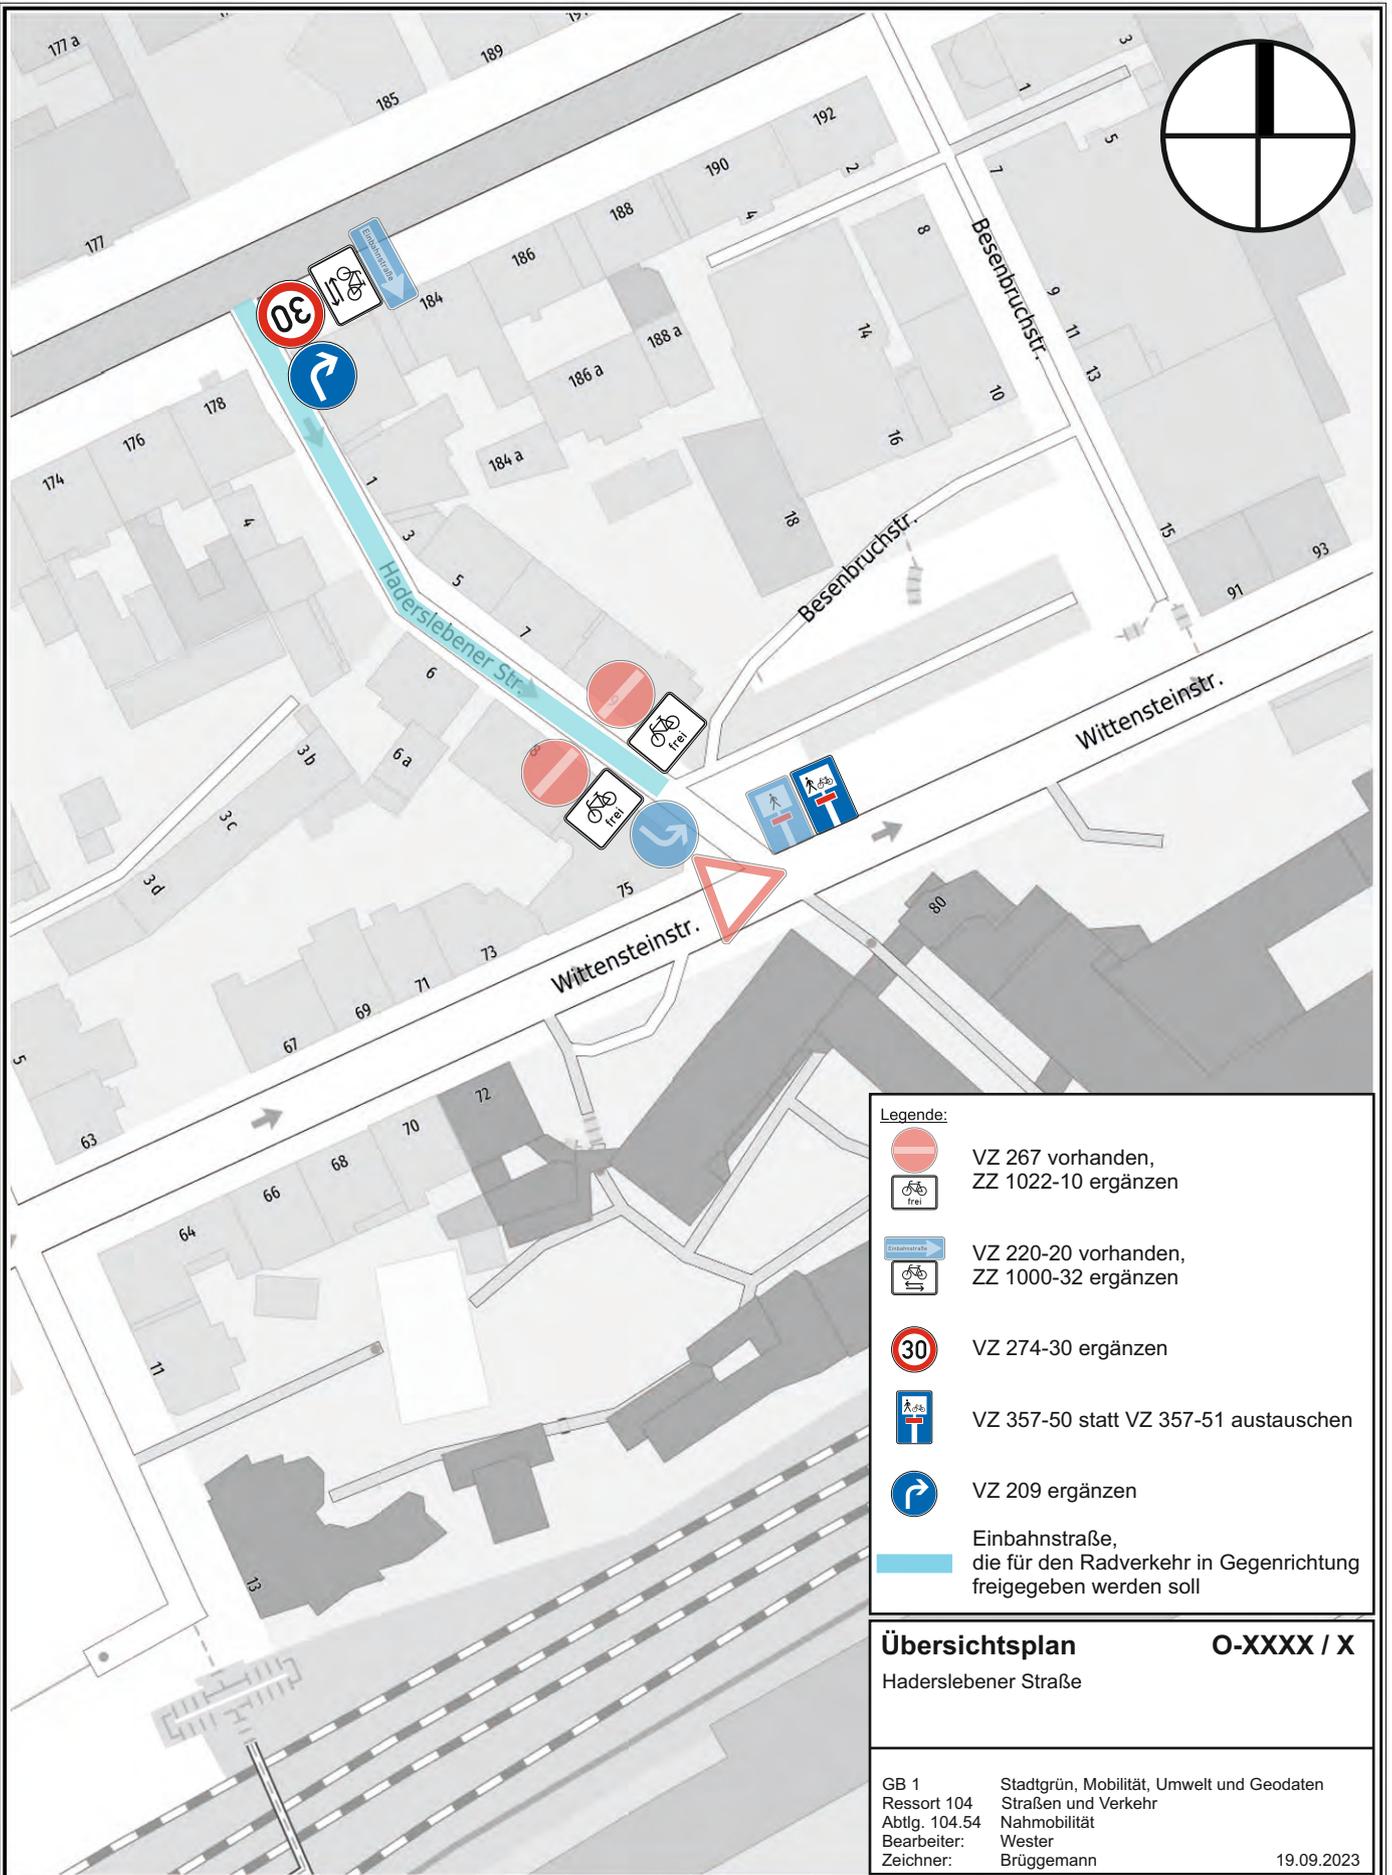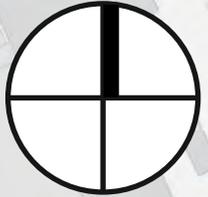

Legende:

	VZ 267 vorhanden, ZZ 1022-10 ergänzen
	VZ 220-20 vorhanden, ZZ 1000-32 ergänzen
	VZ 274-30 ergänzen
	VZ 357-50 statt VZ 357-51 austauschen
	VZ 209 ergänzen
	Einbahnstraße, die für den Radverkehr in Gegenrichtung freigegeben werden soll

Übersichtsplan **O-XXXX / X**
Haderslebener Straße


GB 1 Stadtgrün, Mobilität, Umwelt und Geodaten
 Ressort 104 Straßen und Verkehr
 Abtlg. 104.54 Nahmobilität
 Bearbeiter: Wester
 Zeichner: Brüggemann 19.09.2023

Herausgeber:
 Stadt Wuppertal
 Ressort Vermessung, Katasteramt und Geodaten

Anlage XX - Haderslebener Straße
 VO/0000/23

Maßstab 1:1000
 Erstellt am 19.09.2023

Dieser Ausdruck ist gesetzlich geschützt
 Vervielfältigungen, Umrarbeiten, Veröffentlichungen oder die Weitergabe an Dritte nur mit Zustimmung des Herausgebers, ausgenommen Vervielfältigungen und Umrarbeiten zur innerbetrieblichen Verwendung bei Behörden oder zum eigenen Gebrauch.

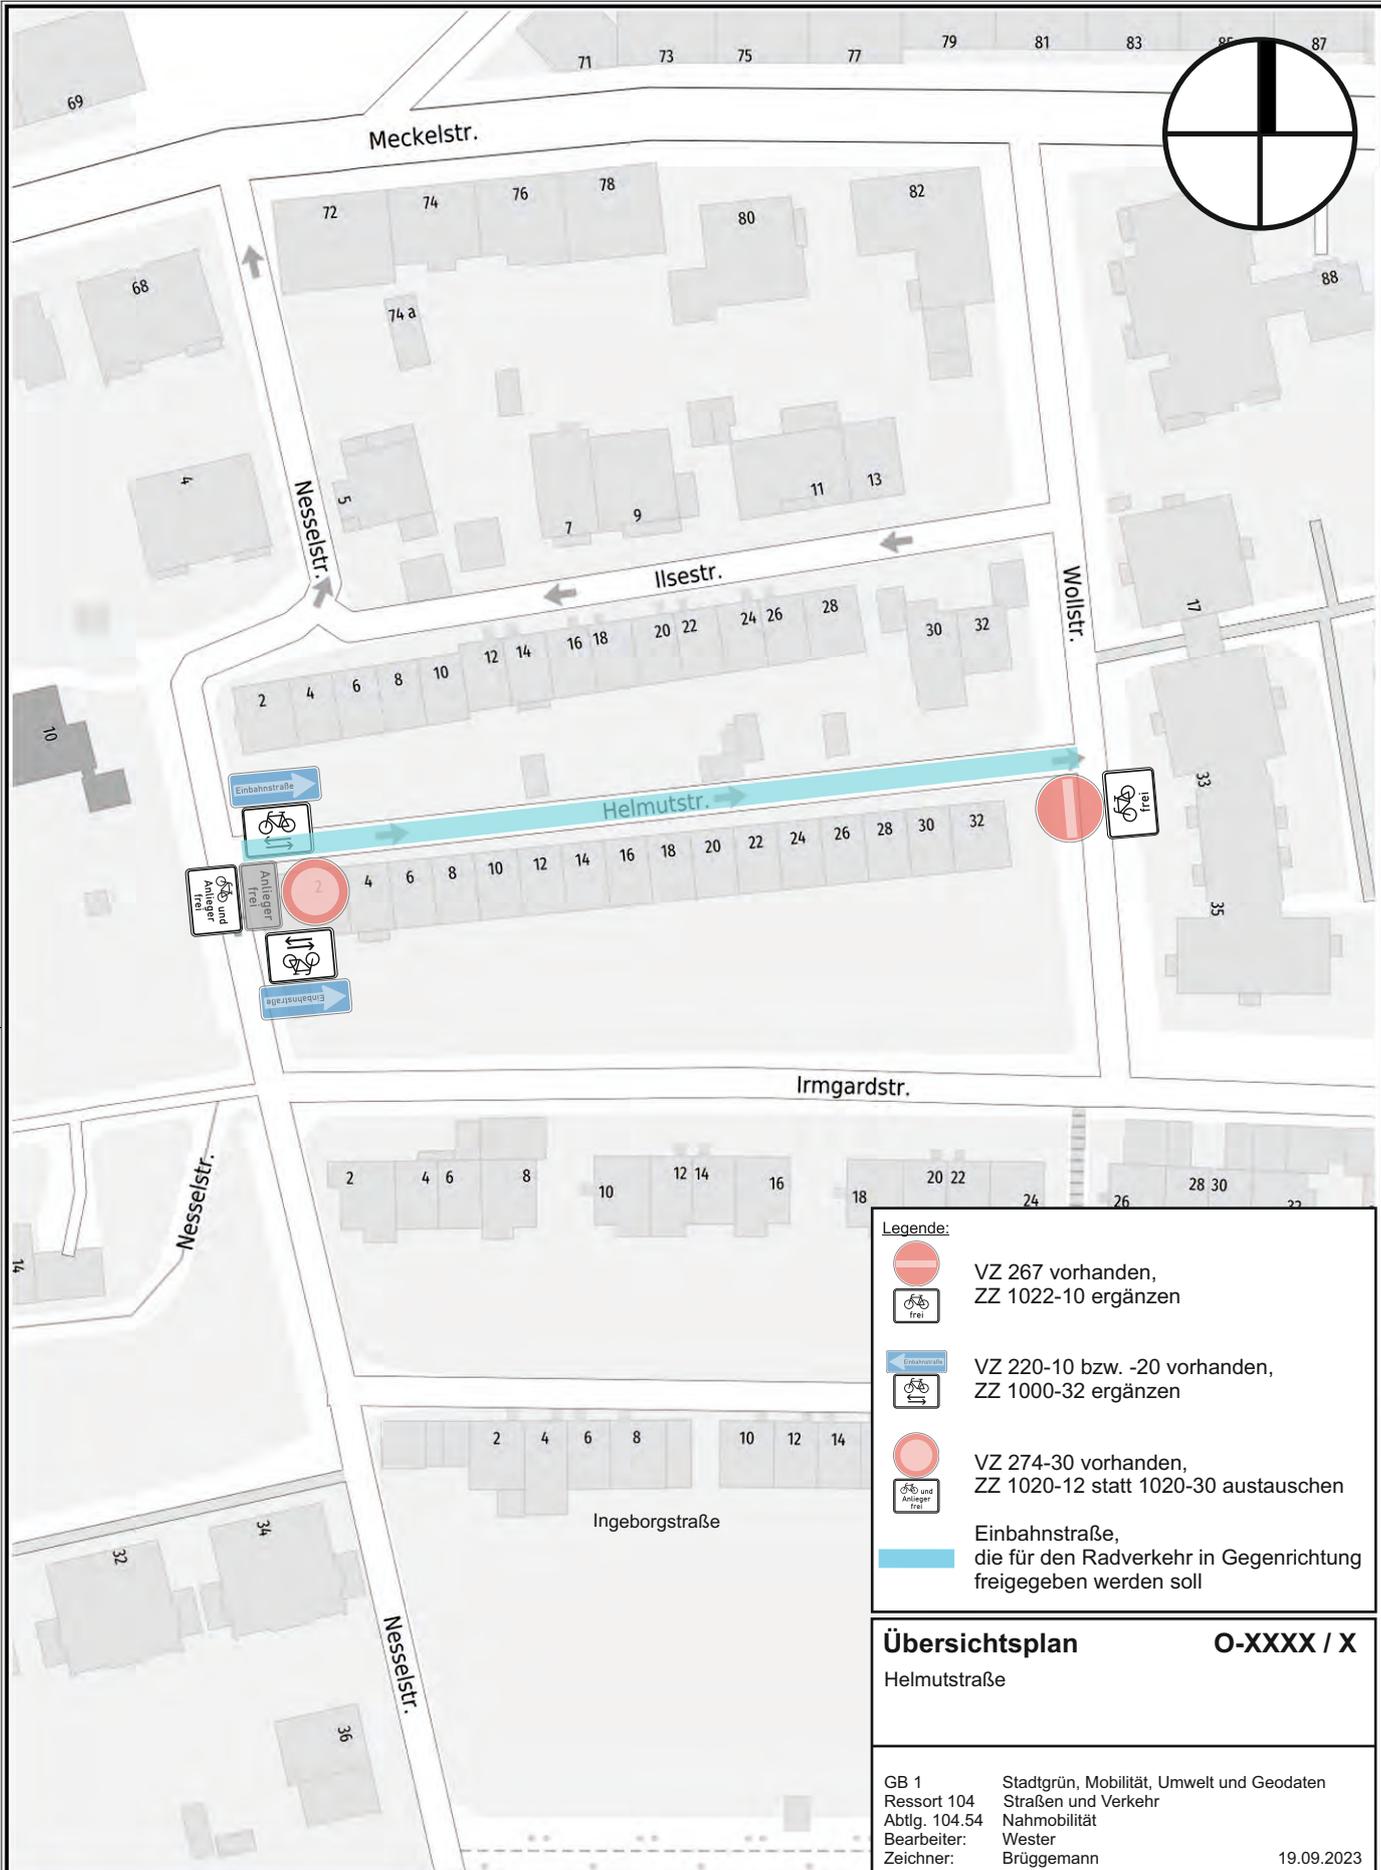

Legende:

-  VZ 267 vorhanden, ZZ 1022-10 ergänzen
-  VZ 220-10 bzw. -20 vorhanden, ZZ 1000-32 ergänzen
-  VZ 274-30 vorhanden, ZZ 1020-12 statt 1020-30 austauschen
-  Einbahnstraße, die für den Radverkehr in Gegenrichtung freigegeben werden soll

Übersichtsplan **O-XXXX / X**
 Helmutstraße



GB 1 Stadtgrün, Mobilität, Umwelt und Geodaten
 Ressort 104 Straßen und Verkehr
 Abtlg. 104.54 Nahmobilität
 Bearbeiter: Wester
 Zeichner: Brüggemann 19.09.2023

 **Herausgeber:**
 Stadt Wuppertal
 Ressort Vermessung, Katasteramt und Geodaten

Anlage XX - Helmutstraße
 VO/0000/23

Maßstab 1:1000
 Erstellt am 19.09.2023

Dieser Ausdruck ist gesetzlich geschützt
 Vervielfältigungen, Umarbeiten, Veröffentlichungen oder die Weitergabe an Dritte nur mit Zustimmung des Herausgebers, ausgenommen Vervielfältigungen und Umarbeitungen zur innerbetrieblichen Verwendung bei Behörden oder zum eigenen Gebrauch.

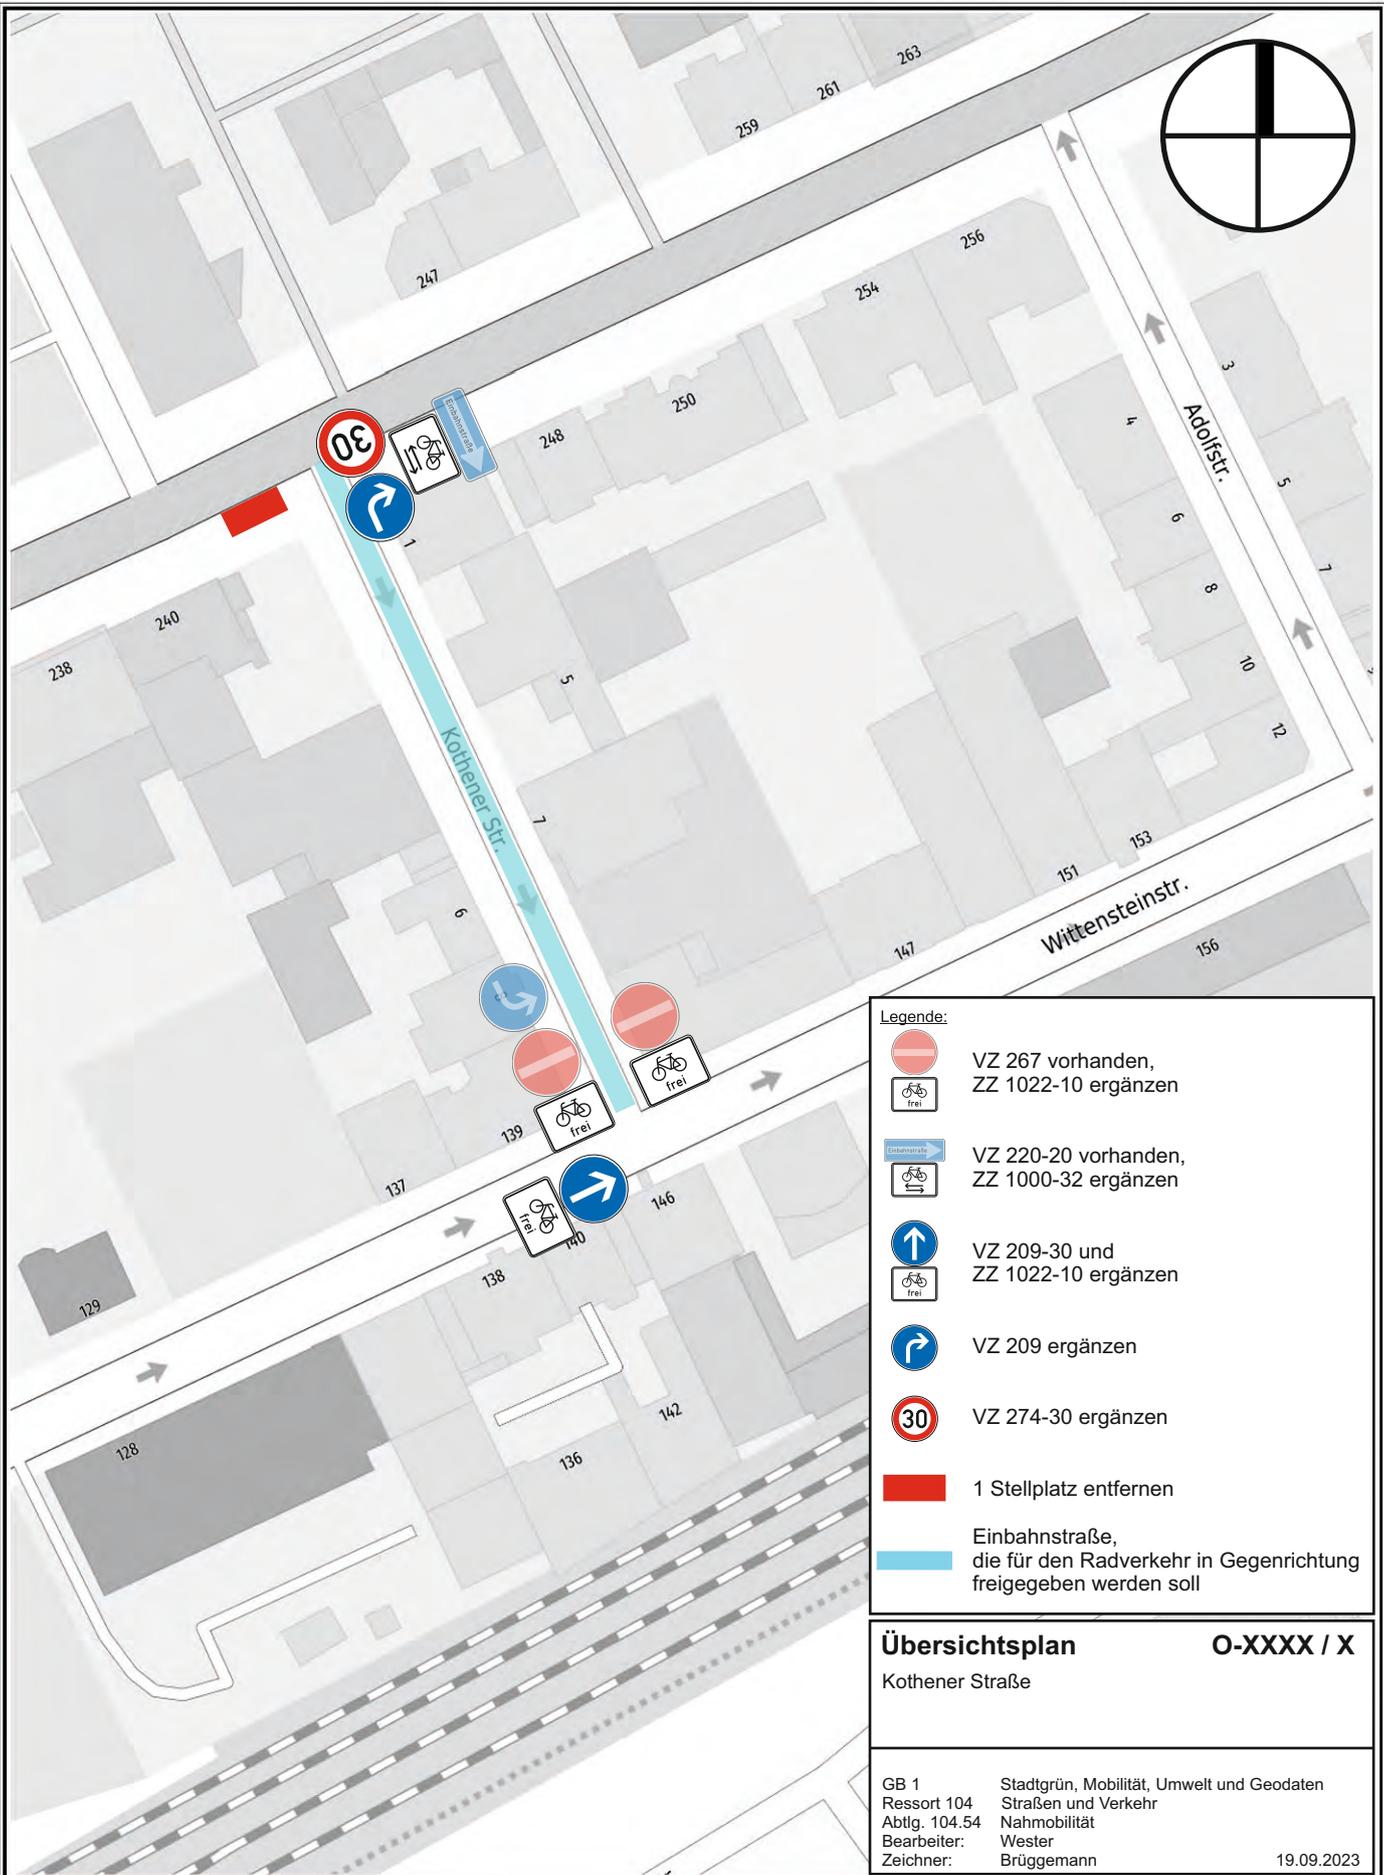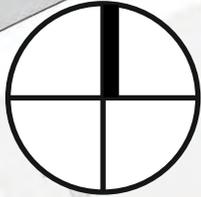

Herausgeber:
Stadt Wuppertal
Ressort Vermessung, Katasteramt und Geodaten



Anlage XX - Kothener Straße
VO/0000/23

Maßstab 1:1000

Erstellt am 19.09.2023

Dieser Ausdruck ist gesetzlich geschützt!

Vervielfältigungen, Umrarbeiten, Veröffentlichungen oder die Weitergabe an Dritte nur mit Zustimmung des Herausgebers, ausgenommen Vervielfältigungen und Umrarbeiten zur innerbetrieblichen Verwendung bei Behörden oder zum eigenen Gebrauch.

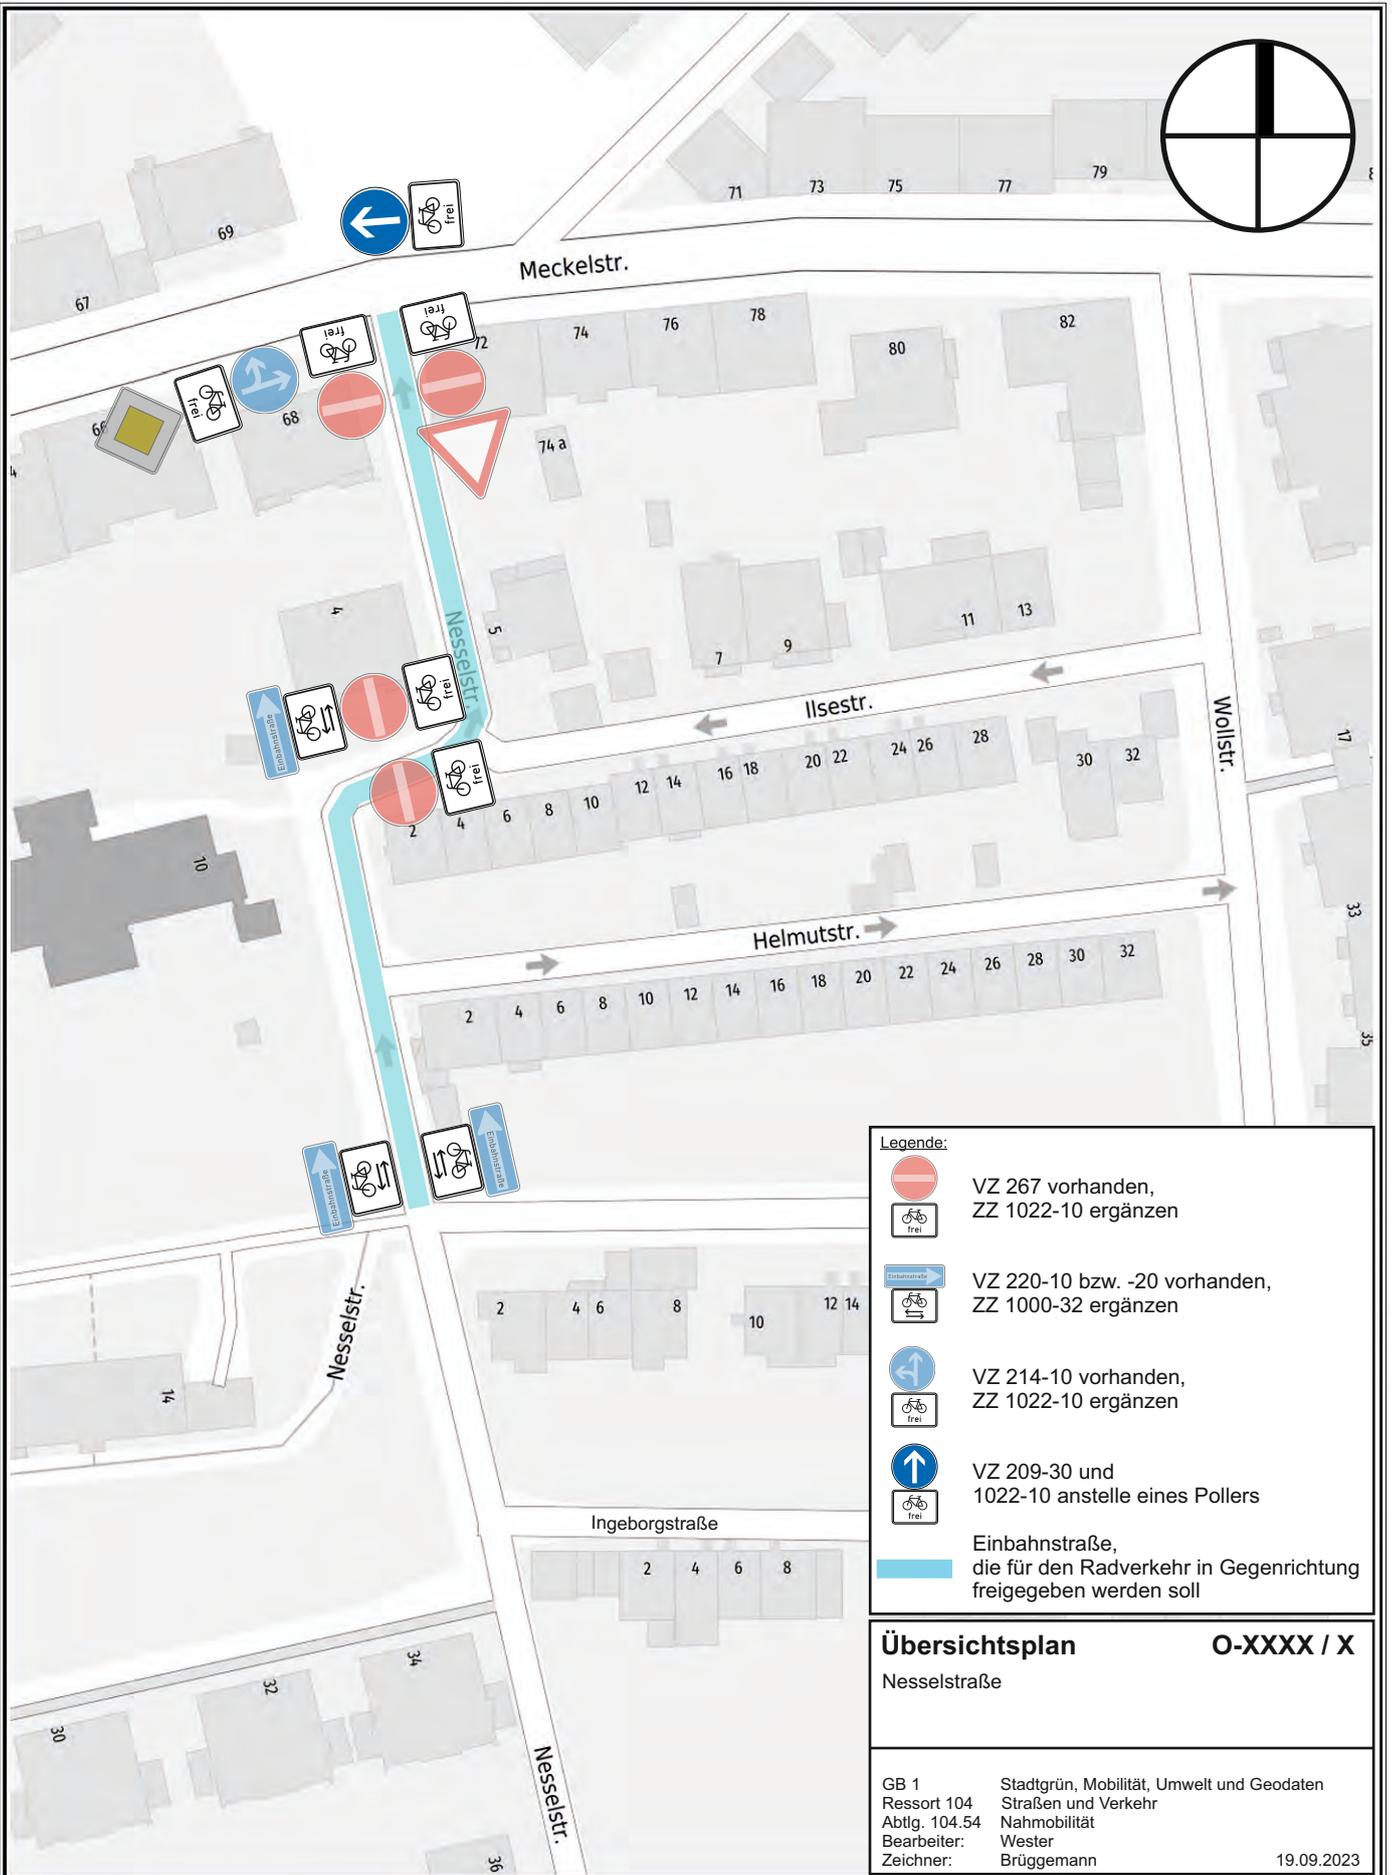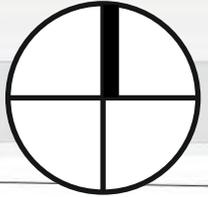

Legende:

- VZ 267 vorhanden, ZZ 1022-10 ergänzen
- VZ 220-10 bzw. -20 vorhanden, ZZ 1000-32 ergänzen
- VZ 214-10 vorhanden, ZZ 1022-10 ergänzen
- VZ 209-30 und 1022-10 anstelle eines Pollers
- Einbahnstraße, die für den Radverkehr in Gegenrichtung freigegeben werden soll

Übersichtsplan **O-XXXX / X**
 Nesselstraße


GB 1 Stadtgrün, Mobilität, Umwelt und Geodaten
 Ressort 104 Straßen und Verkehr
 Abtlig. 104.54 Nahmobilität
 Bearbeiter: Wester
 Zeichner: Brüggemann 19.09.2023

Herausgeber:
 Stadt Wuppertal
 Ressort Vermessung, Katasteramt und Geodaten

Anlage XX - Nesselstraße
 VO/0000/23

Maßstab 1:1000
 Erstellt am 19.09.2023

Dieser Ausdruck ist gesetzlich geschützt
 Vervielfältigungen, Umrarbeiten, Veröffentlichungen oder die Weitergabe an Dritte nur mit Zustimmung des Herausgebers, ausgenommen Vervielfältigungen und Umrarbeiten zur innerbetrieblichen Verwendung bei Behörden oder zum eigenen Gebrauch.

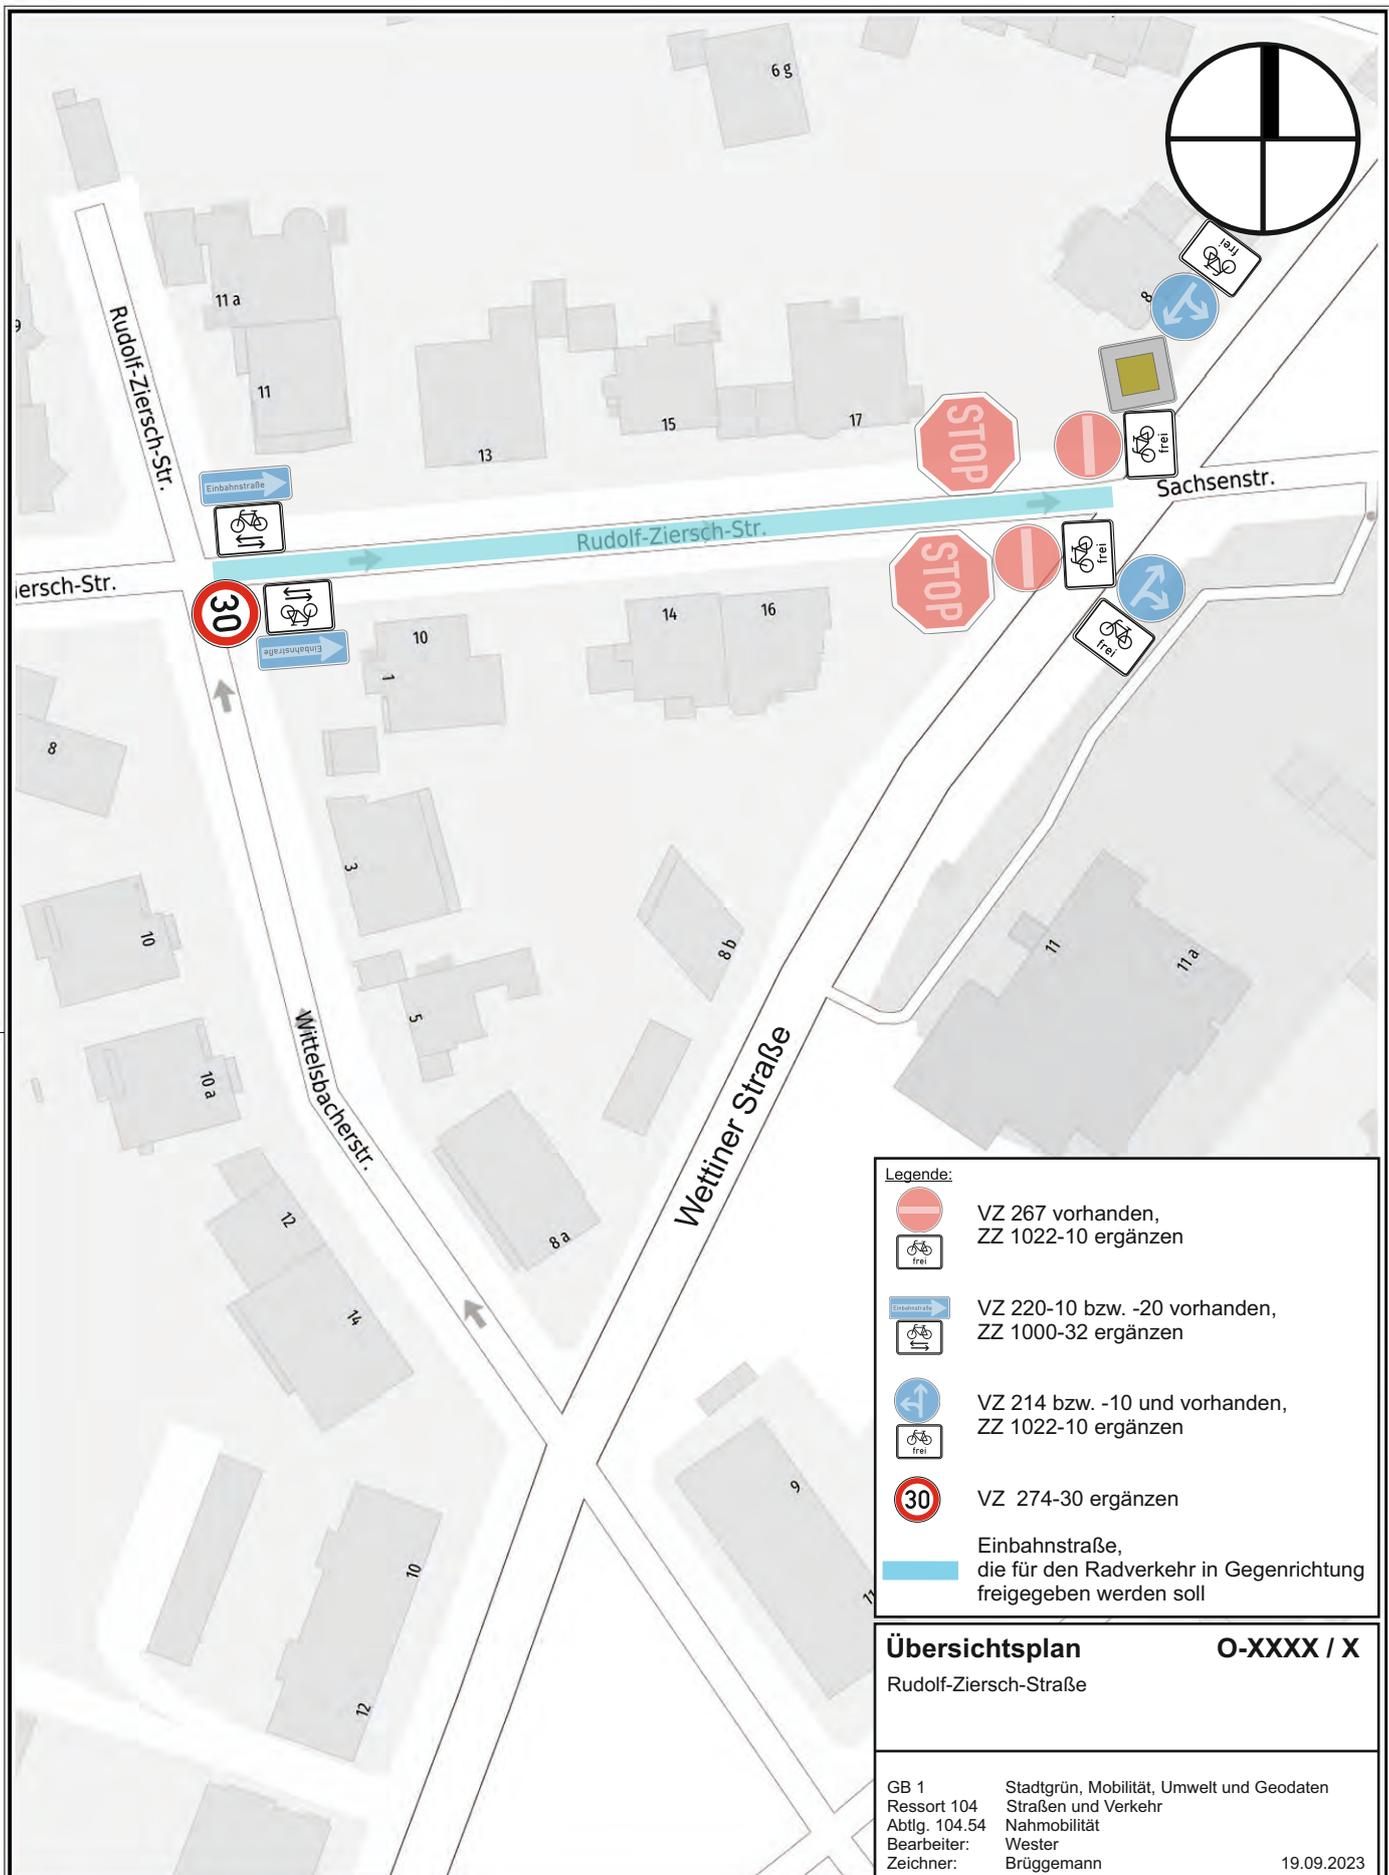


Legende:

-  VZ 267 vorhanden, ZZ 1022-10 ergänzen
-  VZ 220-10 bzw. -20 vorhanden, ZZ 1000-32 ergänzen
-  VZ 214 bzw. -10 und vorhanden, ZZ 1022-10 ergänzen
-  VZ 274-30 ergänzen
-  Einbahnstraße, die für den Radverkehr in Gegenrichtung freigegeben werden soll

Übersichtsplan **O-XXXX / X**
 Rudolf-Ziersch-Straße

GB 1 Stadtgrün, Mobilität, Umwelt und Geodaten
 Ressort 104 Straßen und Verkehr
 Abtllg. 104.54 Nahmobilität
 Bearbeiter: Wester
 Zeichner: Brüggemann 19.09.2023

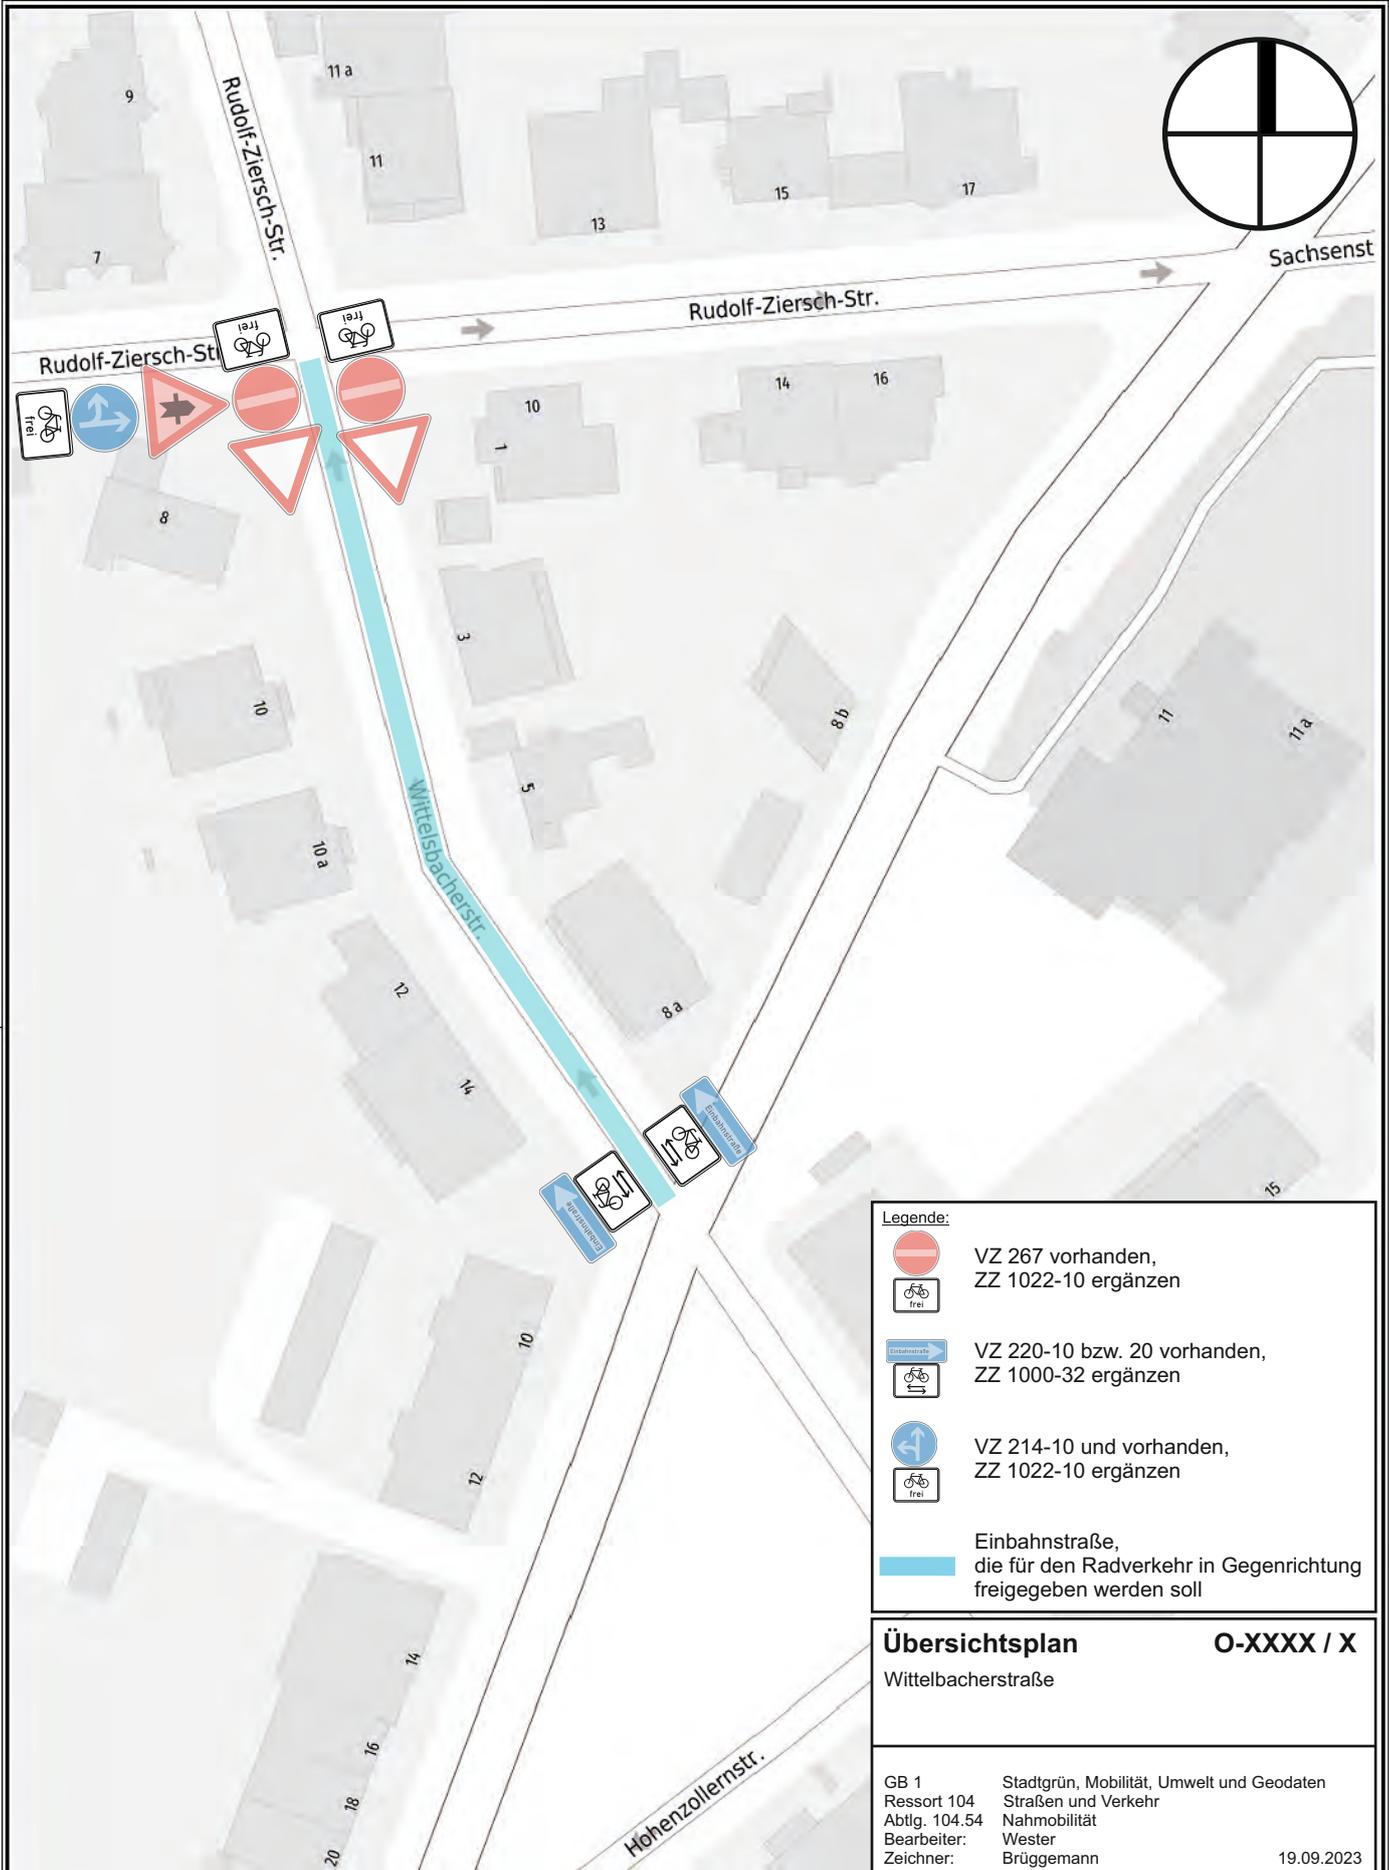

- Legende:**
- VZ 267 vorhanden, ZZ 1022-10 ergänzen
 - VZ 220-10 bzw. 20 vorhanden, ZZ 1000-32 ergänzen
 - VZ 214-10 und vorhanden, ZZ 1022-10 ergänzen
 - Einbahnstraße, die für den Radverkehr in Gegenrichtung freigegeben werden soll

Übersichtsplan **O-XXXX / X**
 Wittelsbacherstraße

GB 1 Stadtgrün, Mobilität, Umwelt und Geodaten
 Ressort 104 Straßen und Verkehr
 Abtlg. 104.54 Nahmobilität
 Bearbeiter: Wester
 Zeichner: Brüggemann 19.09.2023

Herausgeber:
 Stadt Wuppertal
 Ressort Vermessung, Katasteramt und Geodaten

Anlage XX - Wittelsbacherstraße
 VO/0000/23

Maßstab 1:1000
 Erstellt am 18.09.2023

Dieser Ausdruck ist gesetzlich geschützt!
 Vervielfältigungen, Umarbeiten, Veröffentlichungen oder die Weitergabe an Dritte nur mit Zustimmung des Herausgebers, ausgenommen Vervielfältigungen und Umarbeiten zur innerbetrieblichen Verwendung bei Behörden oder zum eigenen Gebrauch.