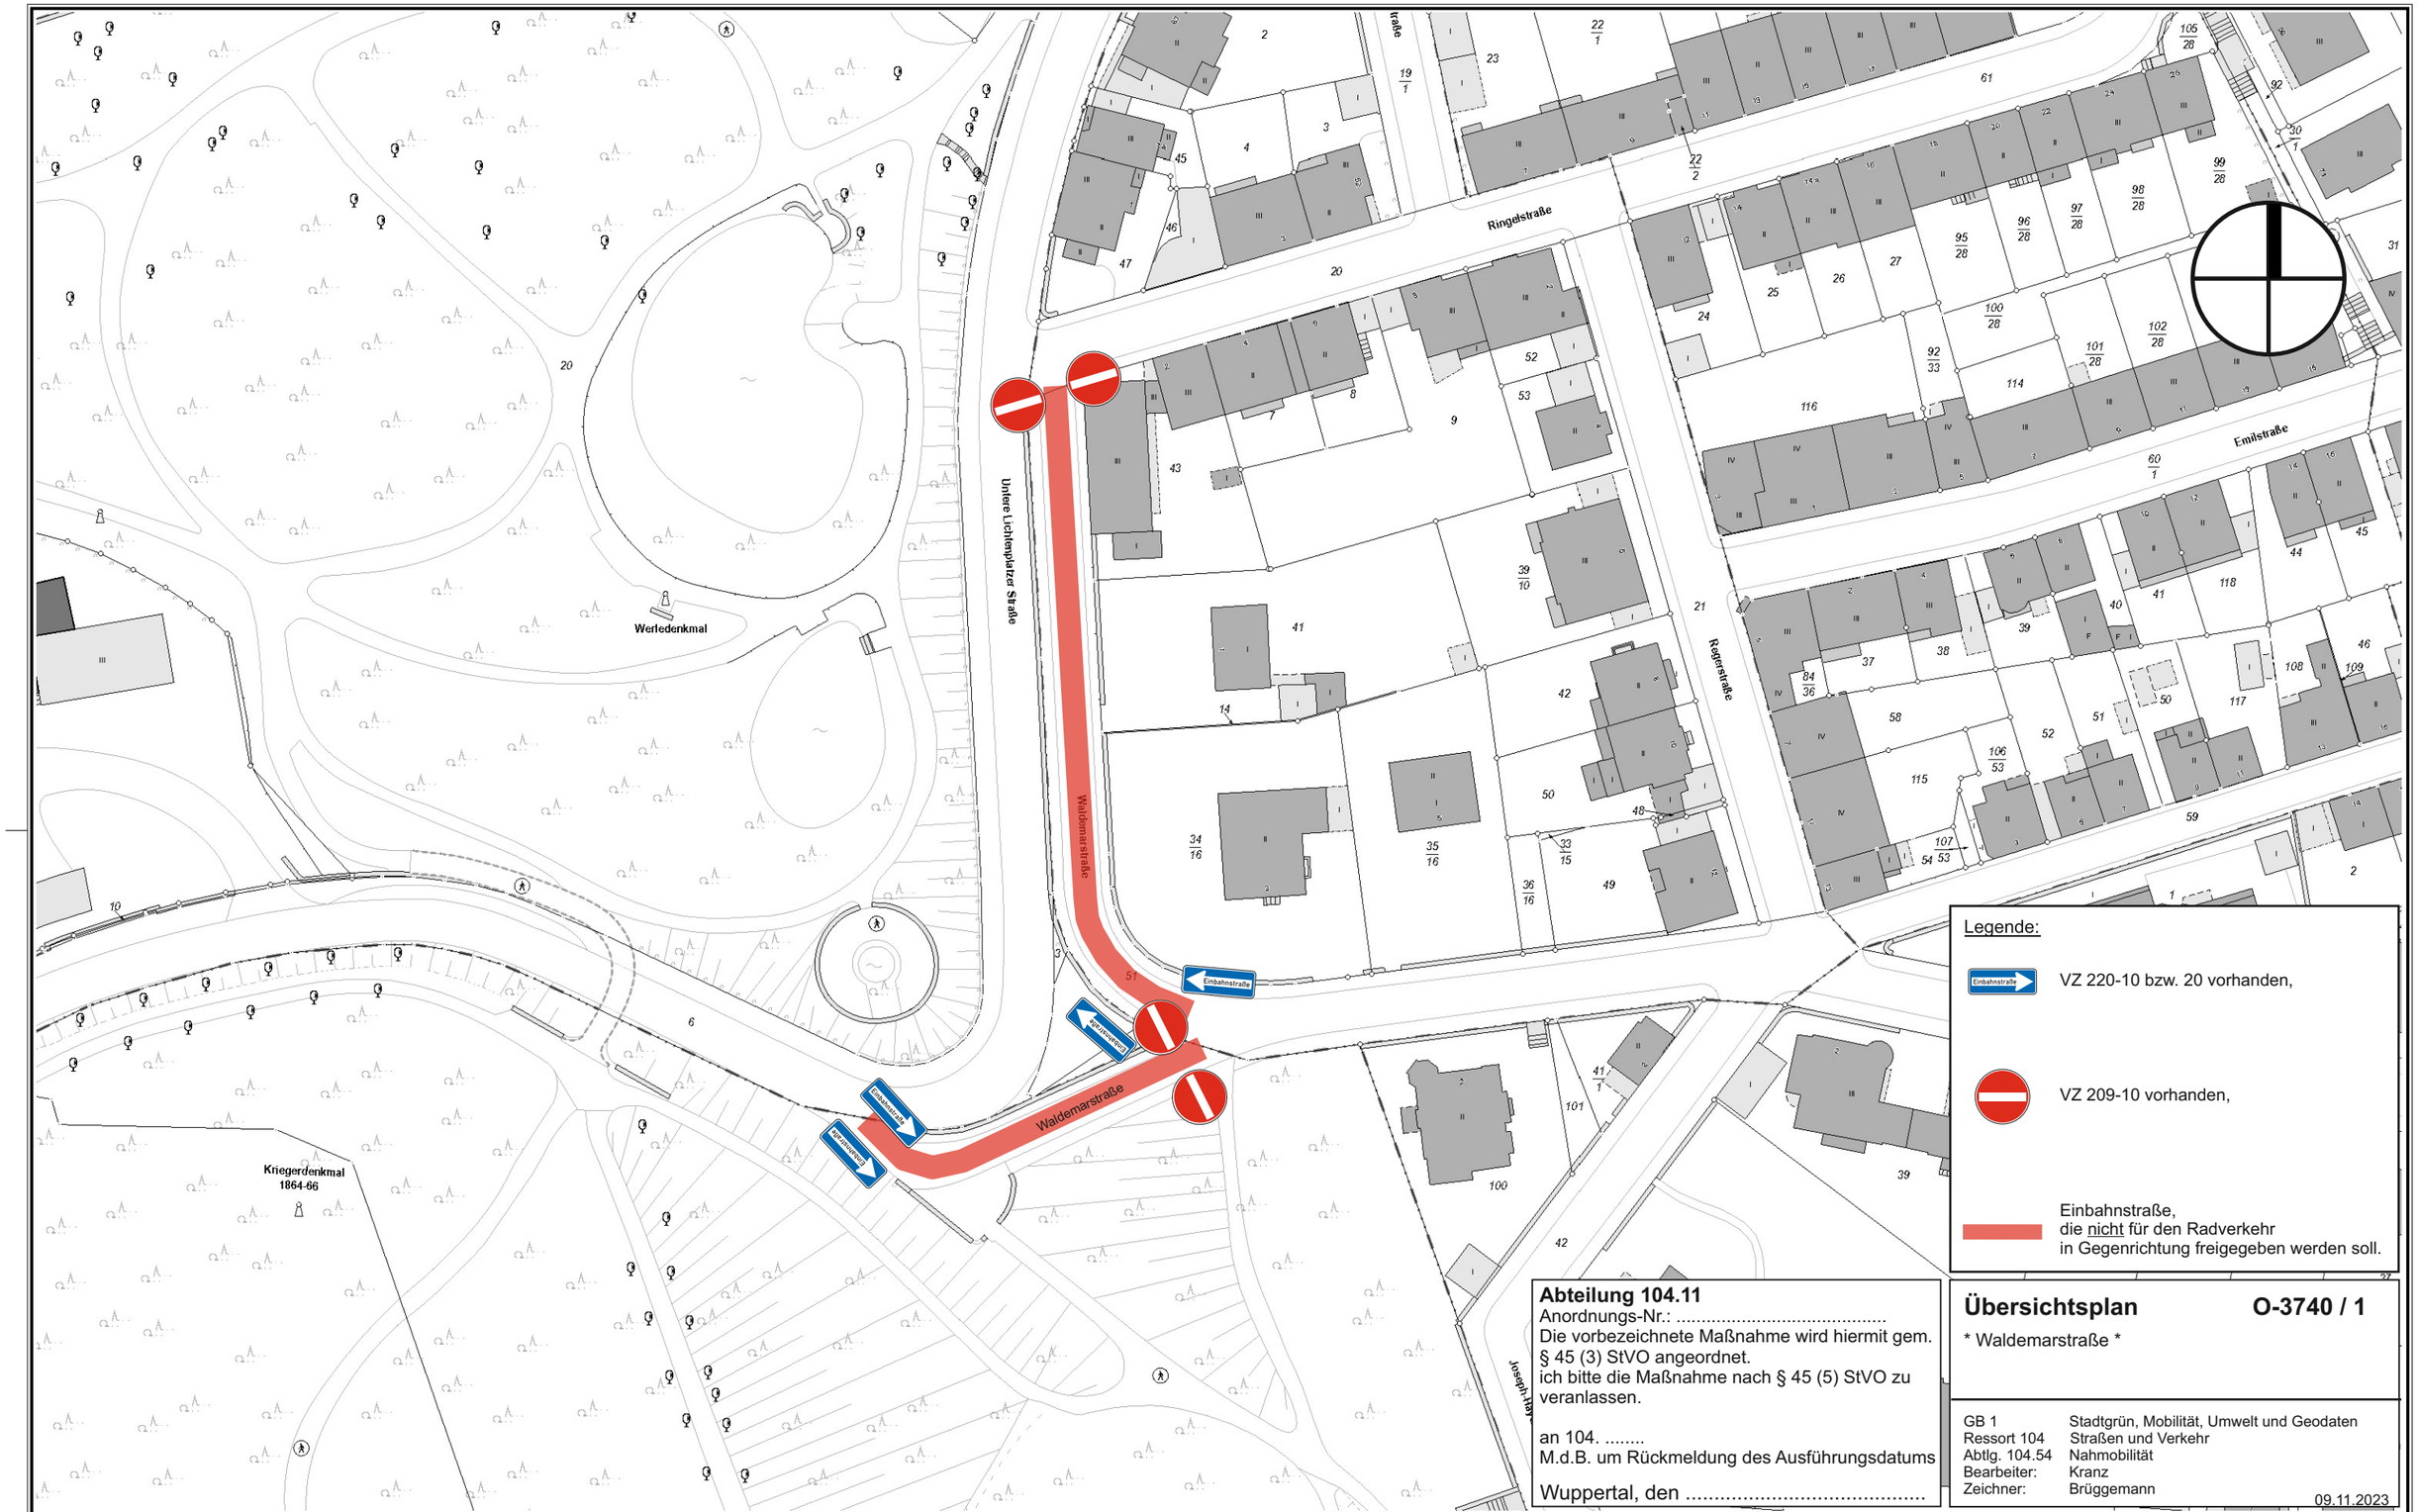


Legende:

- Einbahnstraße — VZ 220-10 bzw. 20 vorhanden,
- VZ 209-10 vorhanden,
- Einbahnstraße, die nicht für den Radverkehr in Gegenrichtung freigegeben werden soll.

Abteilung 104.11
Anordnungs-Nr.: .....
Die vorbezeichnete Maßnahme wird hiermit gem. § 45 (3) StVO angeordnet.
ich bitte die Maßnahme nach § 45 (5) StVO zu veranlassen.

an 104. .....
M.d.B. um Rückmeldung des Ausführungsdatums

Wuppertal, den .....

Übersichtsplan **O-3740 / 1**

* Waldemarstraße *

GB 1	Stadtgrün, Mobilität, Umwelt und Geodaten
Ressort 104	Straßen und Verkehr
Abtlg. 104.54	Nahmobilität
Bearbeiter:	Kranz
Zeichner:	Brüggemann

09.11.2023

Herausgeber:
Stadt Wuppertal
Ressort Vermessung, Katasteramt und Geodaten

Anlage 05 - Waldemarstraße
VO/1150/23

Maßstab 1:1000

Erstellt am 08.11.2023

Dieser Ausdruck ist gesetzlich geschützt
Vervielfältigungen, Umarbeiten, Veröffentlichungen oder die Weitergabe an Dritte nur mit Zustimmung des Herausgebers, ausgenommen Vervielfältigungen und Umarbeitungen zur innerbetrieblichen Verwendung bei Behörden oder zum eigenen Gebrauch.