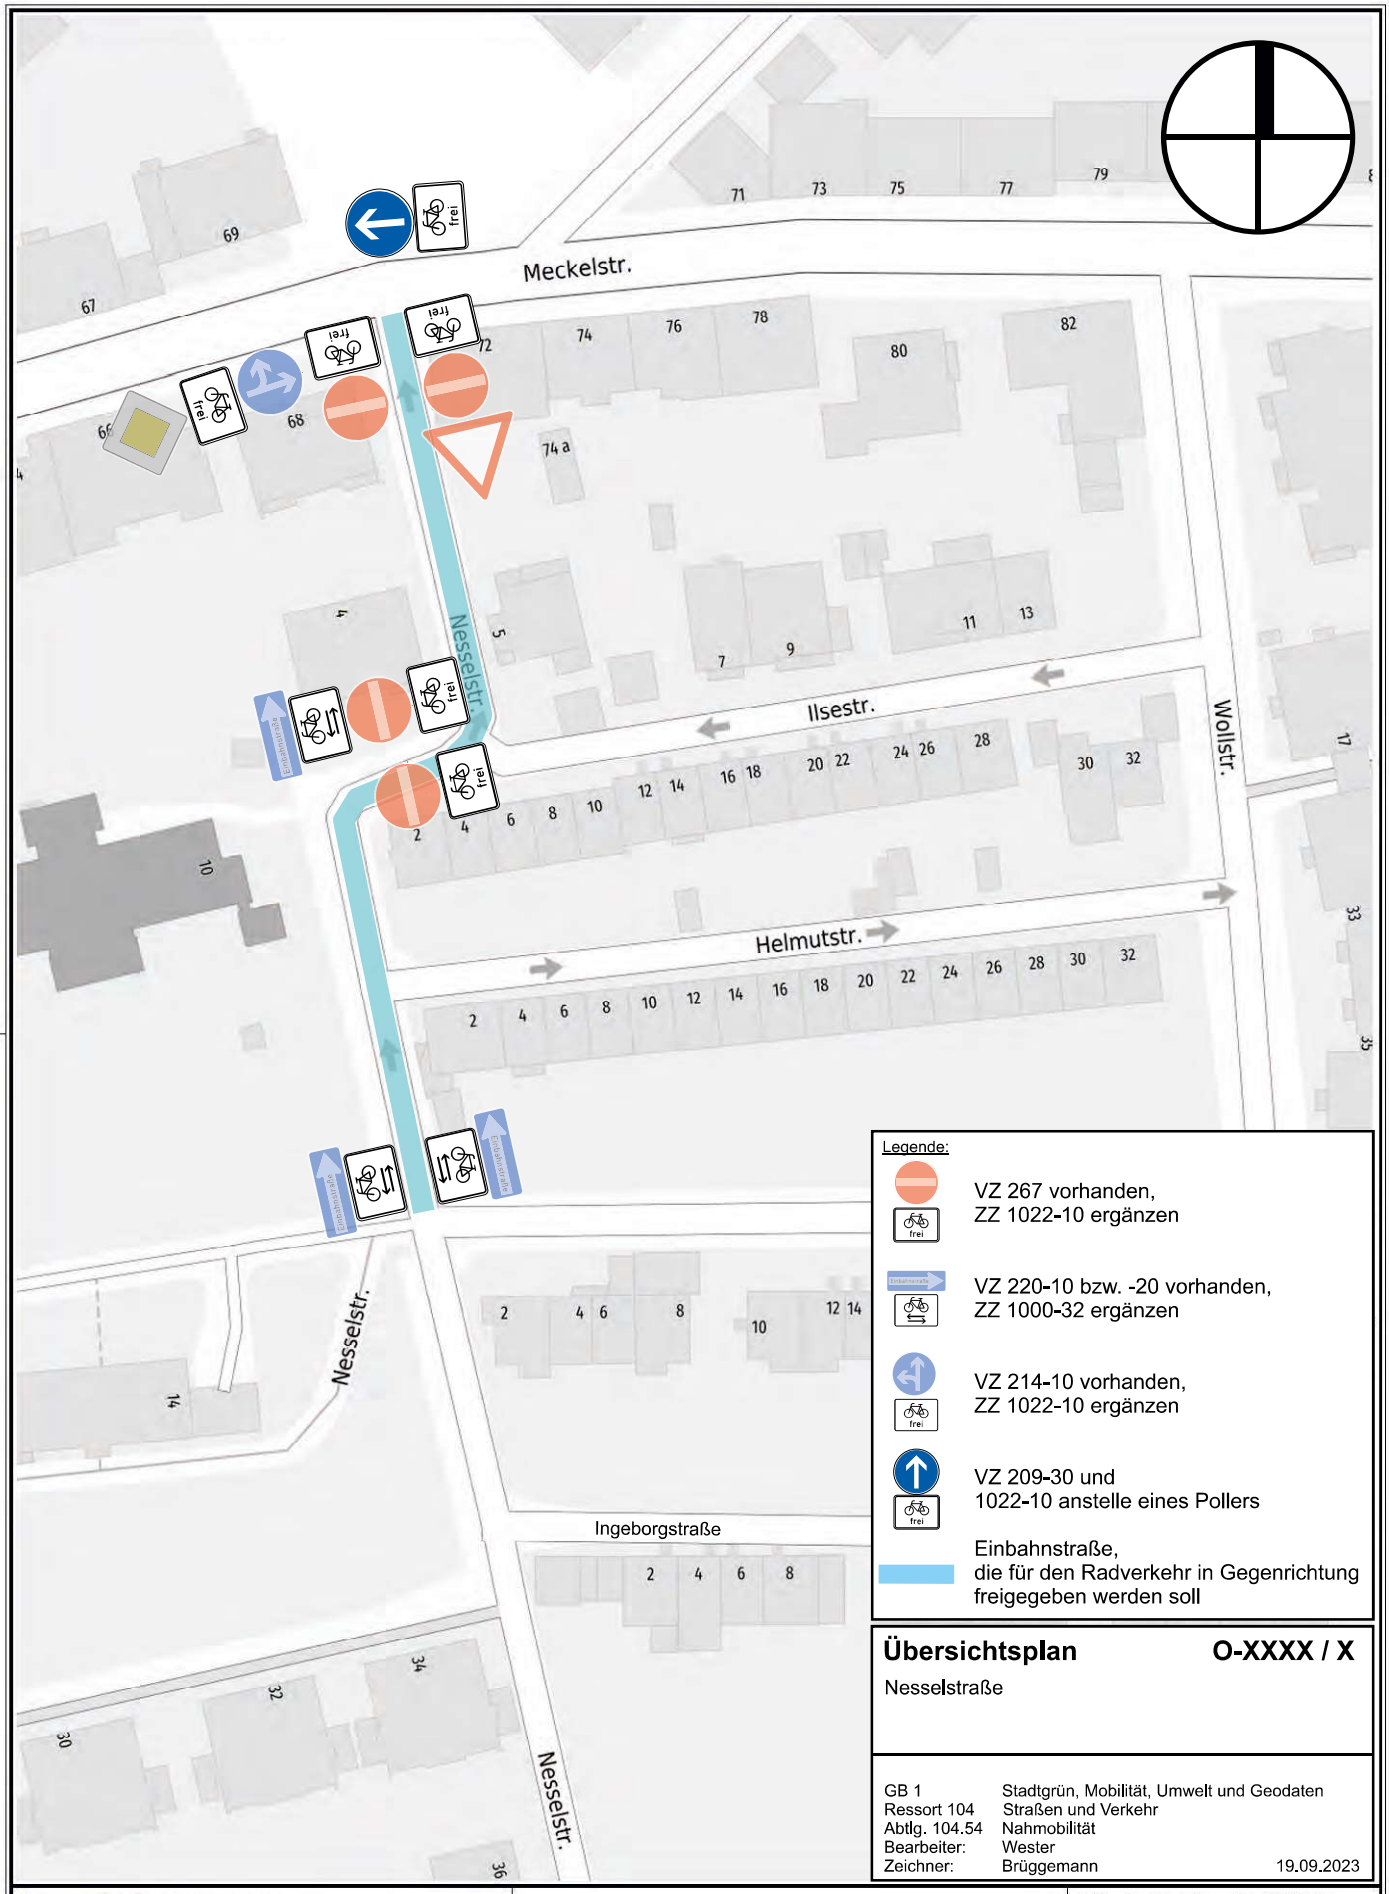


Legende:

VZ 267 vorhanden,
ZZ 1022-10 ergänzen

VZ 220-10 bzw. -20 vorhanden,
ZZ 1000-32 ergänzen

VZ 214-10 vorhanden,
ZZ 1022-10 ergänzen

VZ 209-30 und
1022-10 anstelle eines Pollers

Einbahnstraße,
die für den Radverkehr in Gegenrichtung freigegeben werden soll

Übersichtsplan **O-XXXX / X**

Nesselstraße

GB 1	Stadtgrün, Mobilität, Umwelt und Geodaten
Ressort 104	Straßen und Verkehr
Abtlg. 104.54	Nahmobilität
Bearbeiter:	Wester
Zeichner:	Brüggemann 19.09.2023

Herausgeber:
Stadt Wuppertal
Ressort Vermessung, Katasteramt und Geodaten

Anlage XX - Nesselstraße

VO/0000/23

Maßstab 1:1000

Erstellt am 19.09.2023

Dieser Ausdruck ist gesetzlich geschützt!
Vervielfältigungen, Umarbeiten, Veröffentlichungen oder die Weitergabe an Dritte nur mit Zustimmung des Herausgebers, ausgenommen Vervielfältigungen und Umarbeitungen zur innerbetrieblichen Verwendung bei Behörden oder zum eigenen Gebrauch.