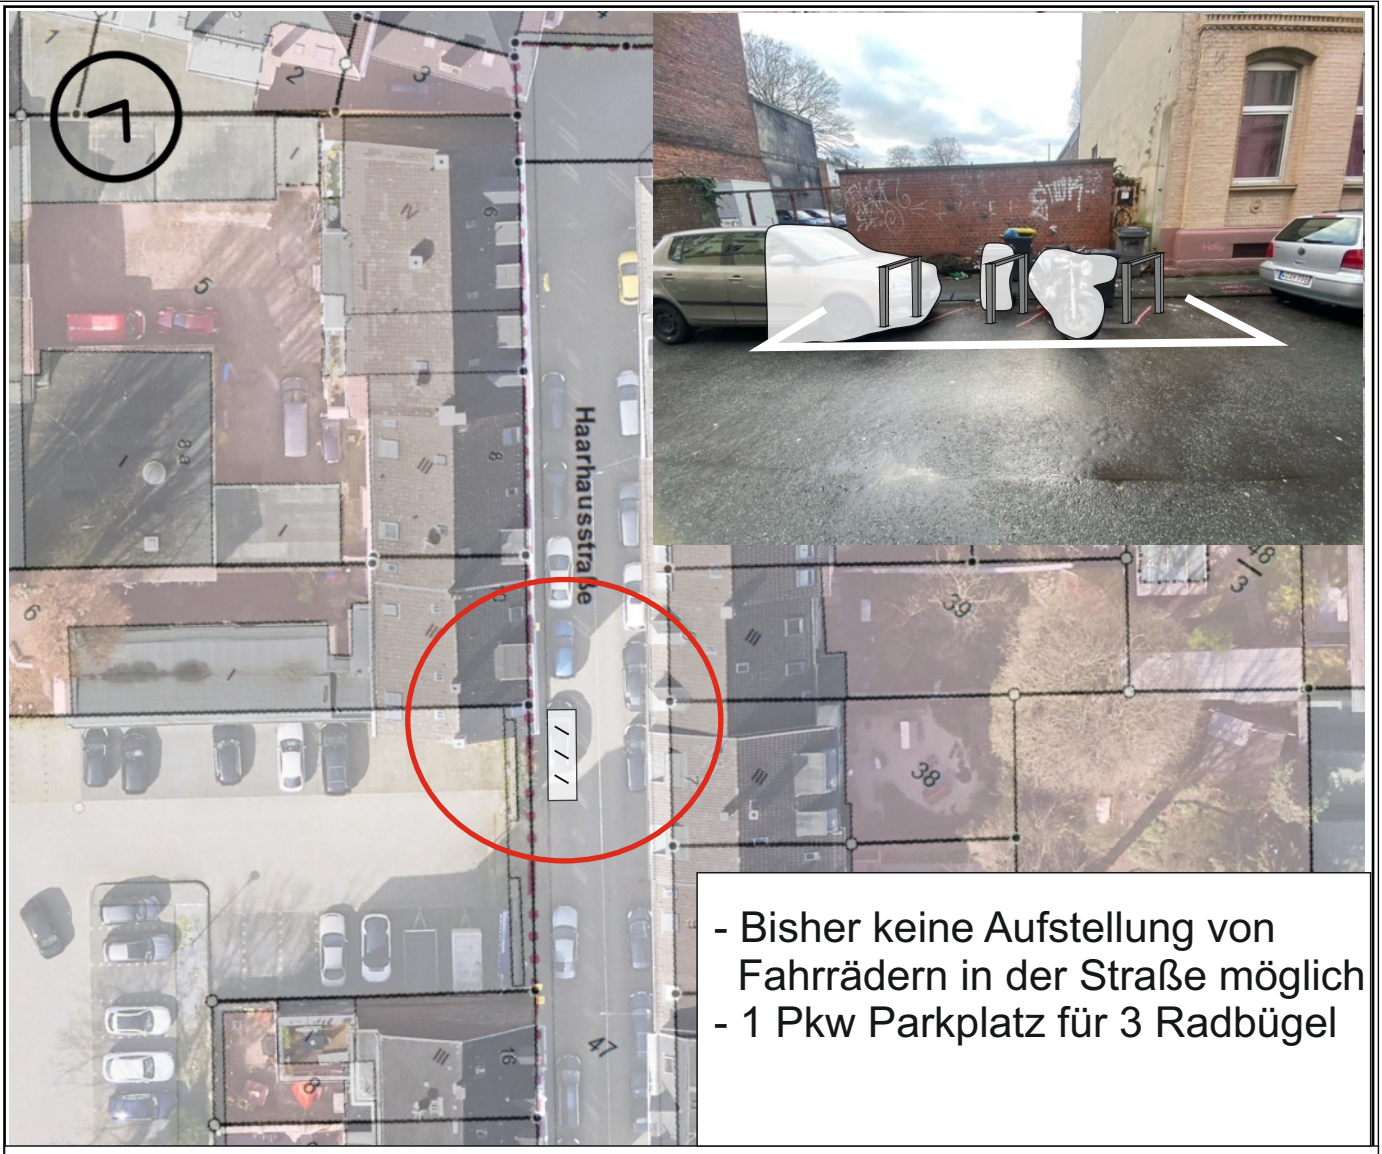

- Bisher keine Aufstellung von Fahrrädern in der Straße möglich
- 1 Pkw Parkplatz für 3 Radbügel

Aufstellskizze

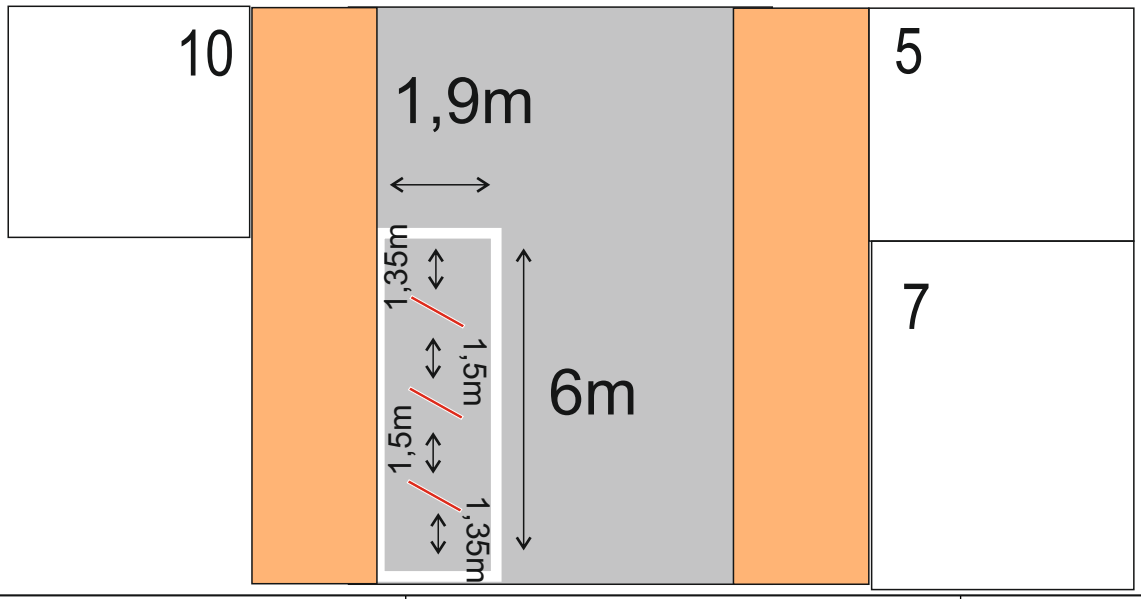

Herausgeber: Stadt Wuppertal, Ressort Vermessung, Katasteramt und Geodaten	**Radabstellanlage Haarhausstr** Velin Wagner	**Maßstab 1:500** Erstellt am 14.12.2023

Dieser Ausdruck ist gesetzlich geschützt!

Vervielfältigungen, Umarbeiten, Veröffentlichungen oder die Weitergabe an Dritte nur mit Zustimmung des Herausgebers, ausgenommen Vervielfältigungen und Umarbeitungen zur innerbetrieblichen Verwendung bei Behörden oder zum eigenen Gebrauch.