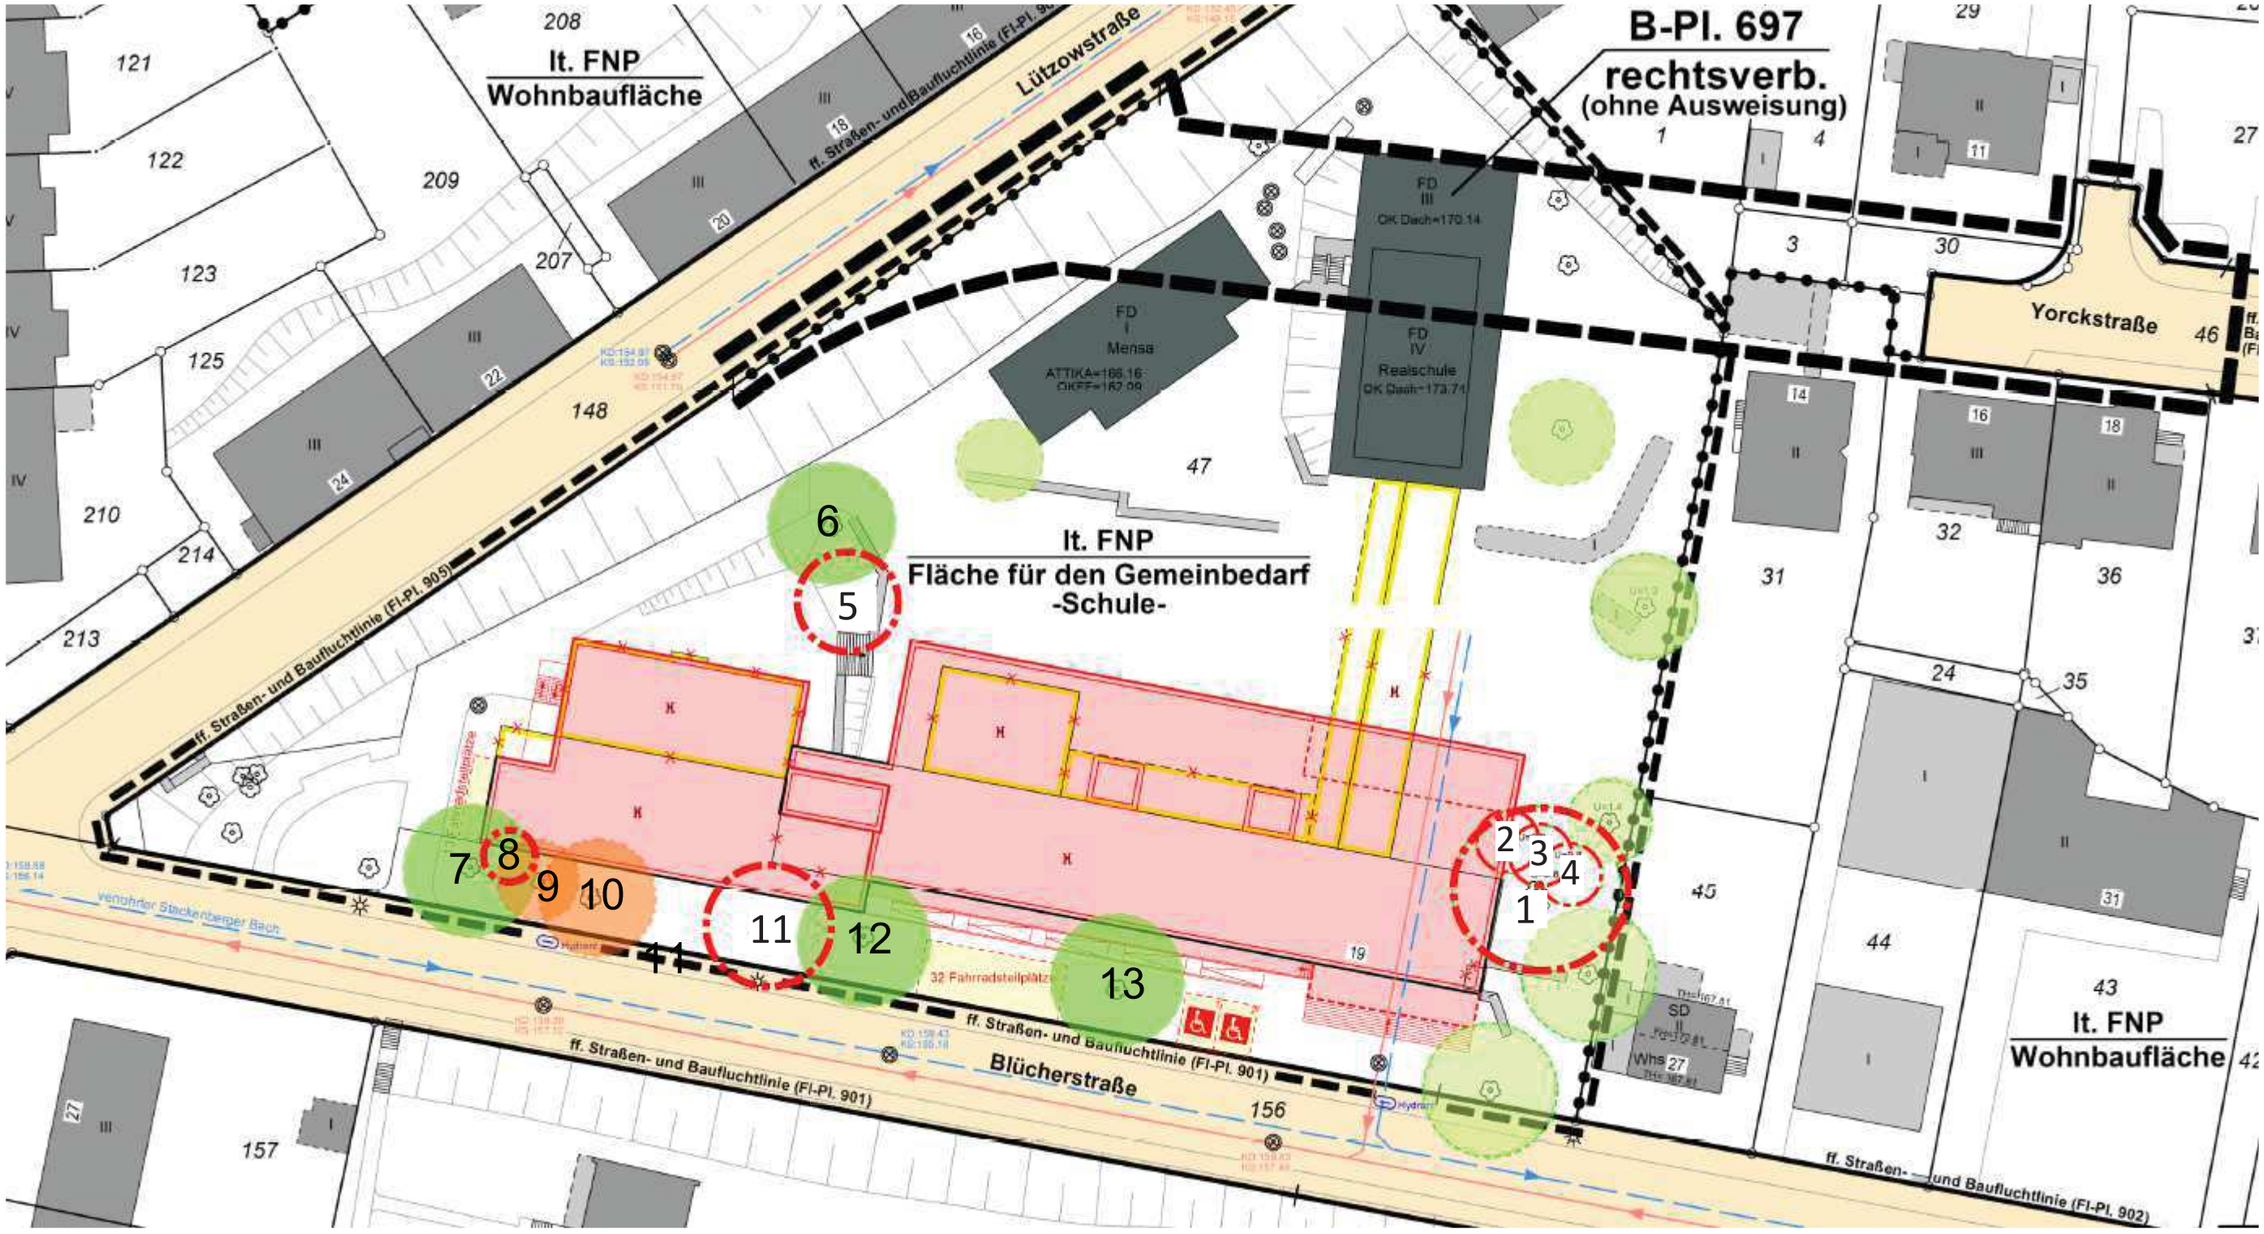


GMW Gebäudemanagement der Stadt Wuppertal	08.02.2024 Lise-Meitner-Str. 15-25 42119 Wuppertal	Lageplan Blücherstraße 19 ohne Maßstab Umbau, Erweiterung und Aufstockung der Realschule Vohwinkel	Kronenrückschnitt (6, 7, 12, 13) Baume die im Bestand erhalten bleiben Baumfällungen (1, 2-4, 5, 8, 11)	Fraglischer Erhalt/ Kronenrückschnitt (9, 10)