

Auftraggeber



STADT WUPPERTAL
Stadt Wuppertal
Johannes-Rau-Platz 1
42275 Wuppertal


Bearbeiter



verkehrsplanung GmbH
Eduard-Rosenthal-Straße 30
99423 Weimar

Legende

- Neue Straßenhierarchie**
- Typ 1 - Anliegerstraße
 - Typ 2 - Hauptschleifsstraße
 - Typ 3 - Hauptverkehrsstraße
 - Typ 4 - Hauptgeschäftsstraße
 - Typ 5 - Fußgängergeschäftsstraße
 - Typ 7 - Verkehrsberuhigte Bereiche
 - Bundesautobahn

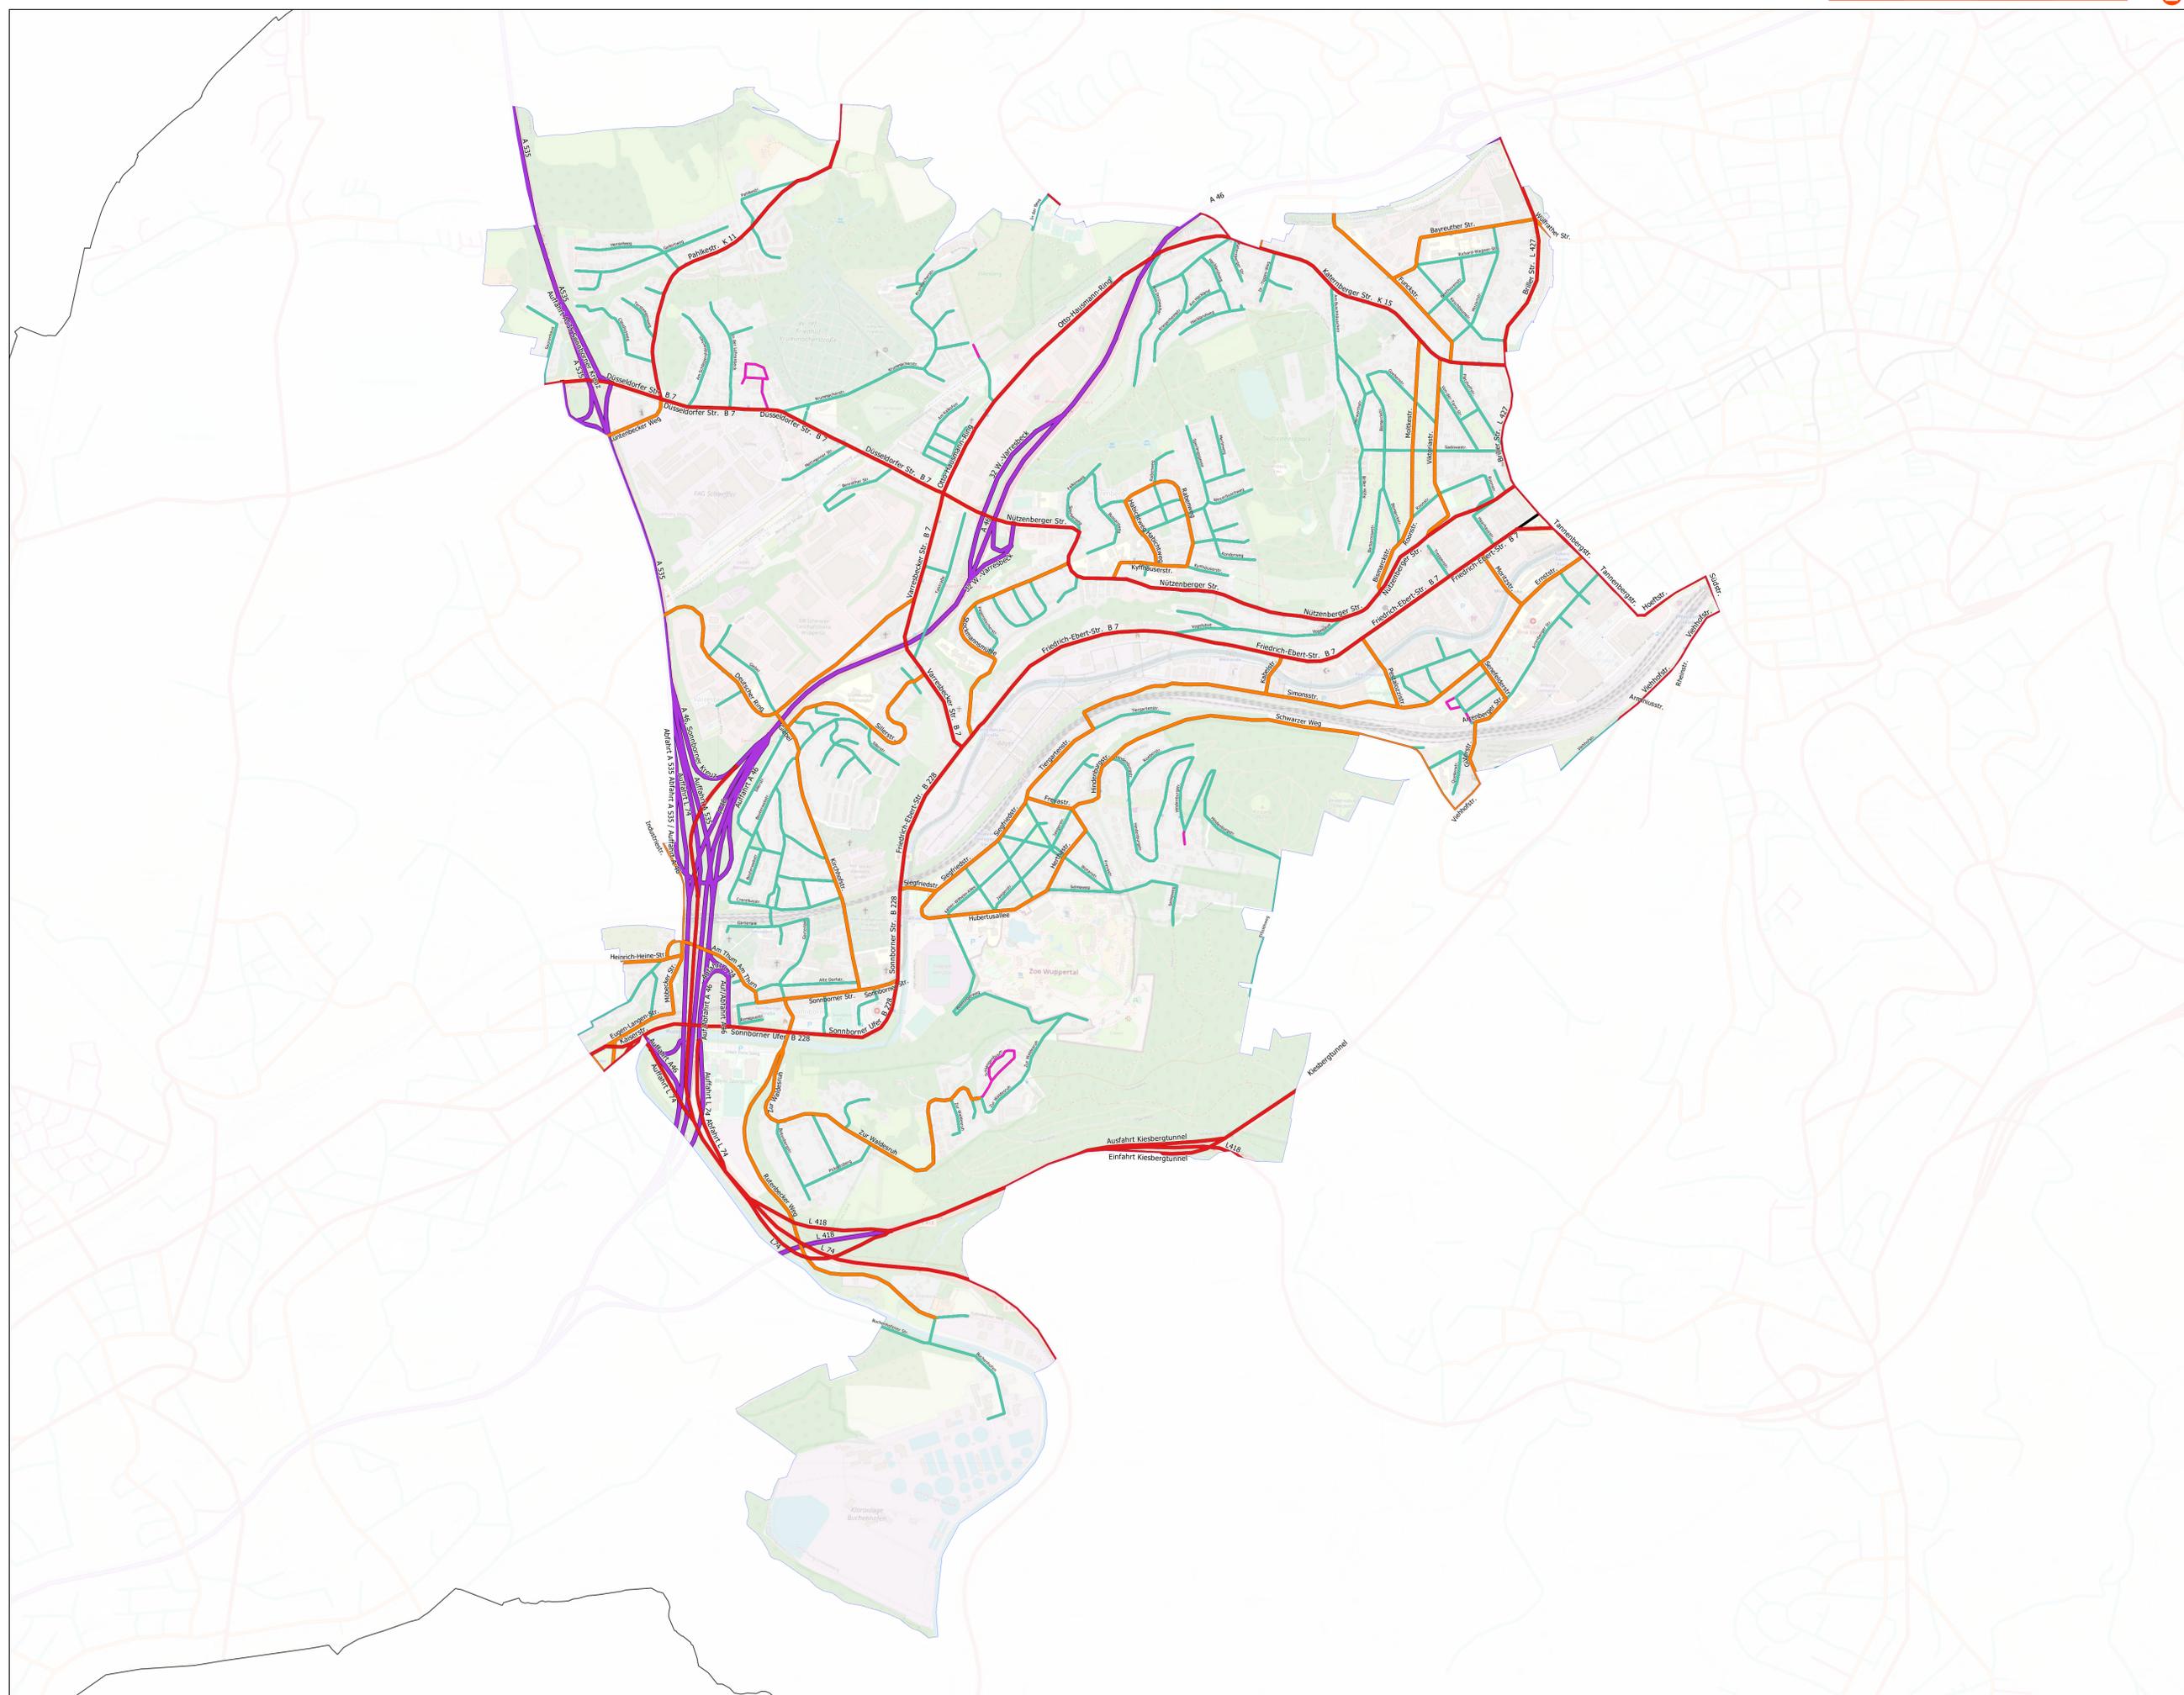

Neue Straßenhierarchie

Stadtbezirk

Elberfeld West