

**Auftraggeber**



**STADT WUPPERTAL**  
Stadt Wuppertal  
Johannes-Rau-Platz 1  
42275 Wuppertal


**Bearbeiter**



verkehrsplanung GmbH  
Eduard-Rosenthal-Straße 30  
99423 Weimar

**Legende**

- Neue Straßenhierarchie**
- Typ 1 - Anliegerstraße
  - Typ 2 - Haupteinleitungsstraße
  - Typ 3 - Hauptverkehrsstraße
  - Typ 4 - Hauptgeschäftstraße
  - Typ 5 - Fußgängergeschäftsstraße
  - Typ 7 - Verkehrsberuhigte Bereiche
  - Bundesautobahn

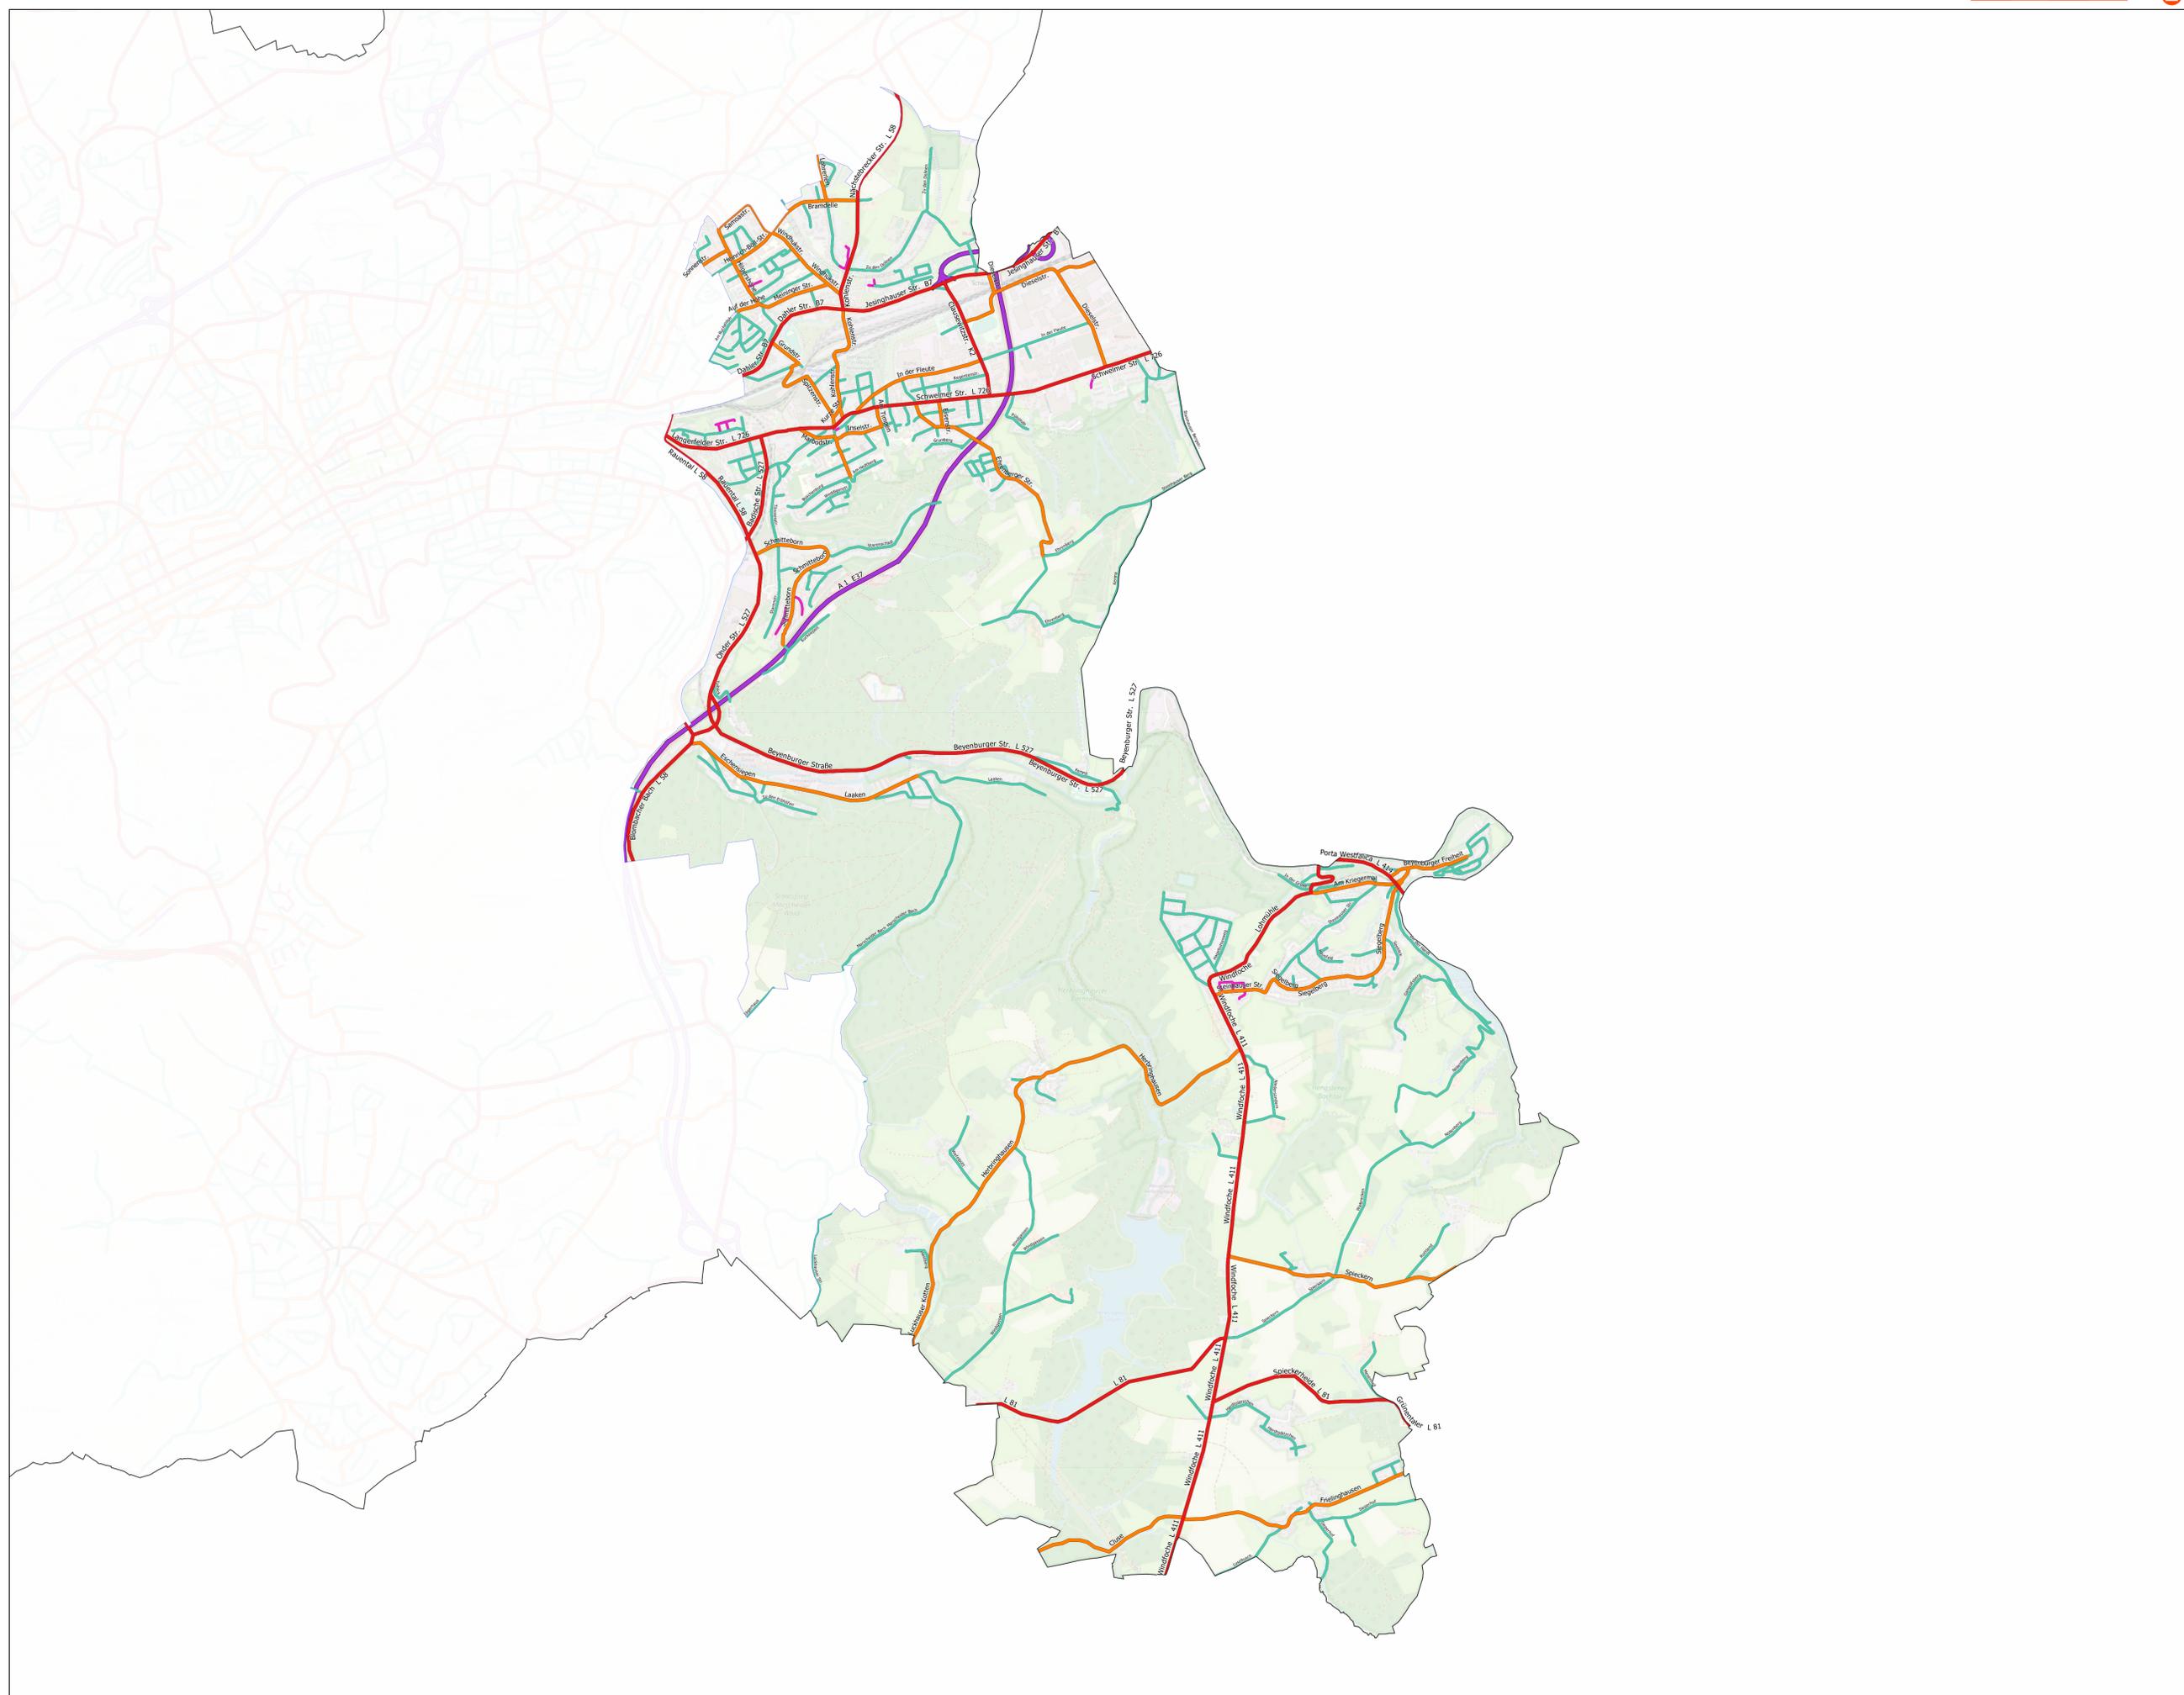

**Neue Straßenhierarchie**

**Stadtbezirk**

Langerfeld-Beyenburg