



32374966.621
5677224.842

32375000

32375050

32375100

32375143.121
5677224.842

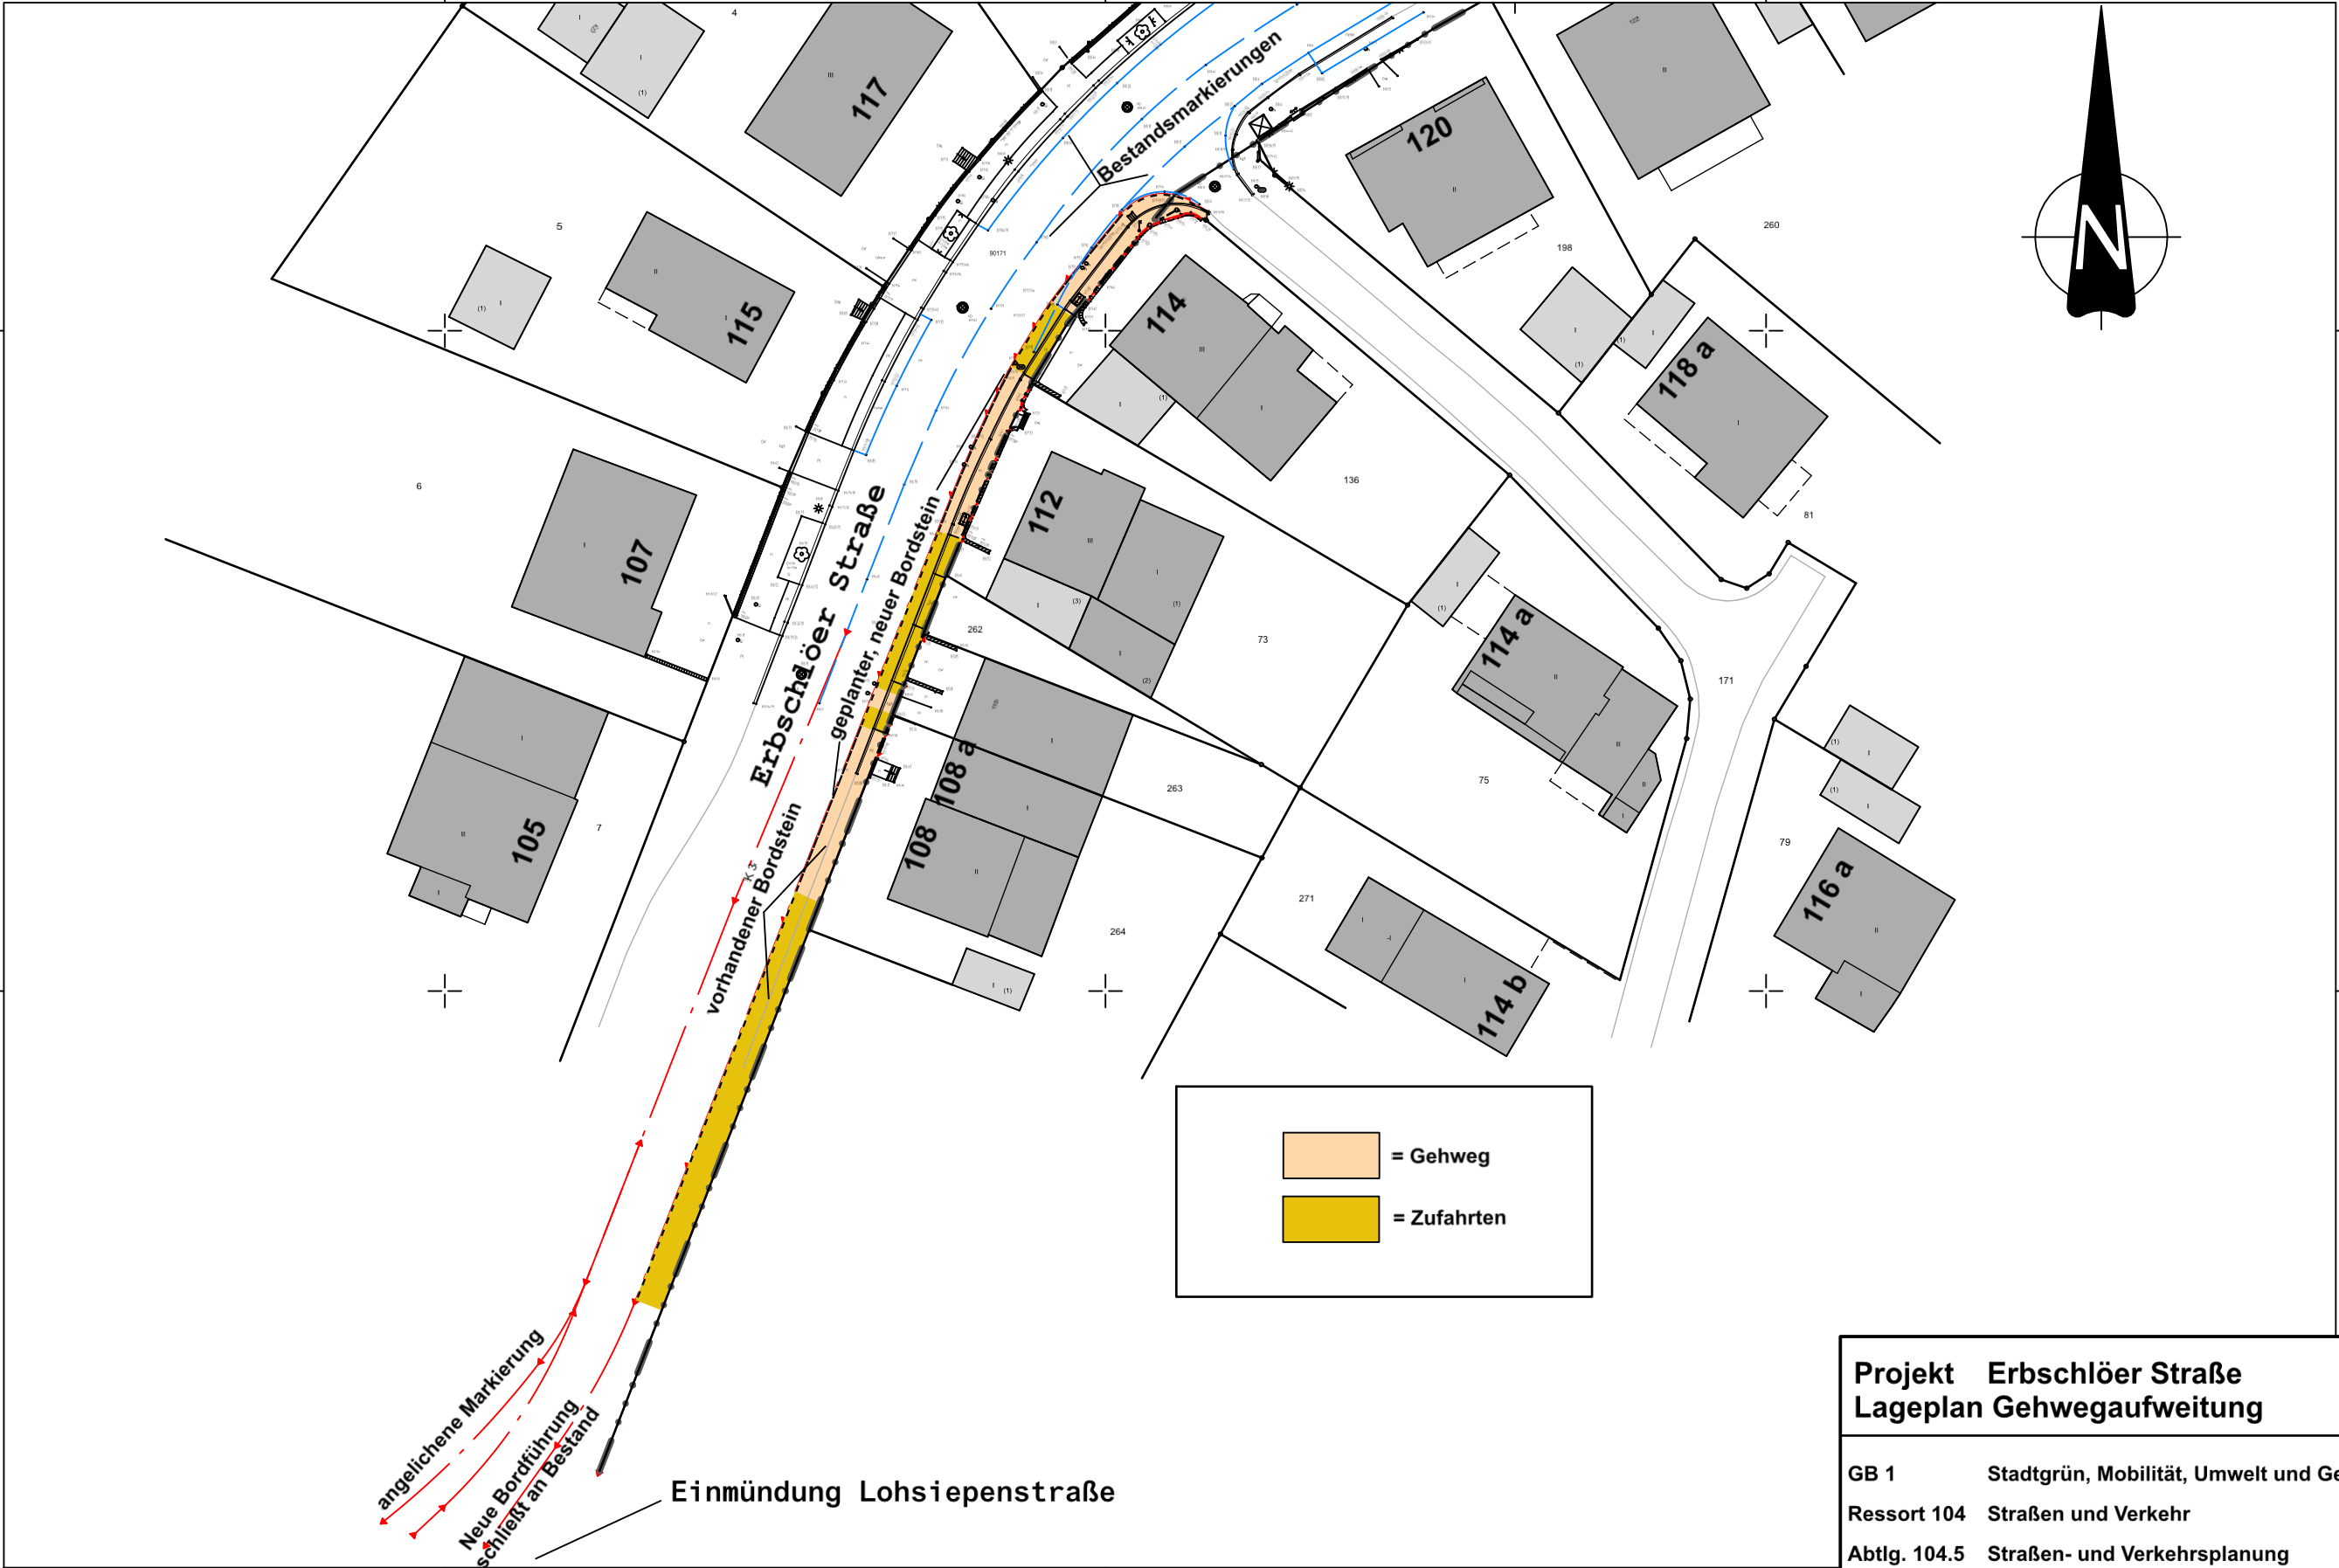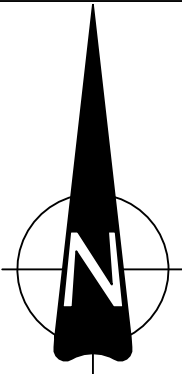

32374966.621
5677106.341

32375000

32375050

32375105.621
5677106.341

**Projekt Erbschlör Straße
Lageplan Gehwegaufweitung**

GB 1 Stadtgrün, Mobilität, Umwelt und Geodaten
Ressort 104 Straßen und Verkehr
Abtlg. 104.5 Straßen- und Verkehrsplanung
Bearbeitet Grothoff / Szadowski 02.2024



M 1:500