


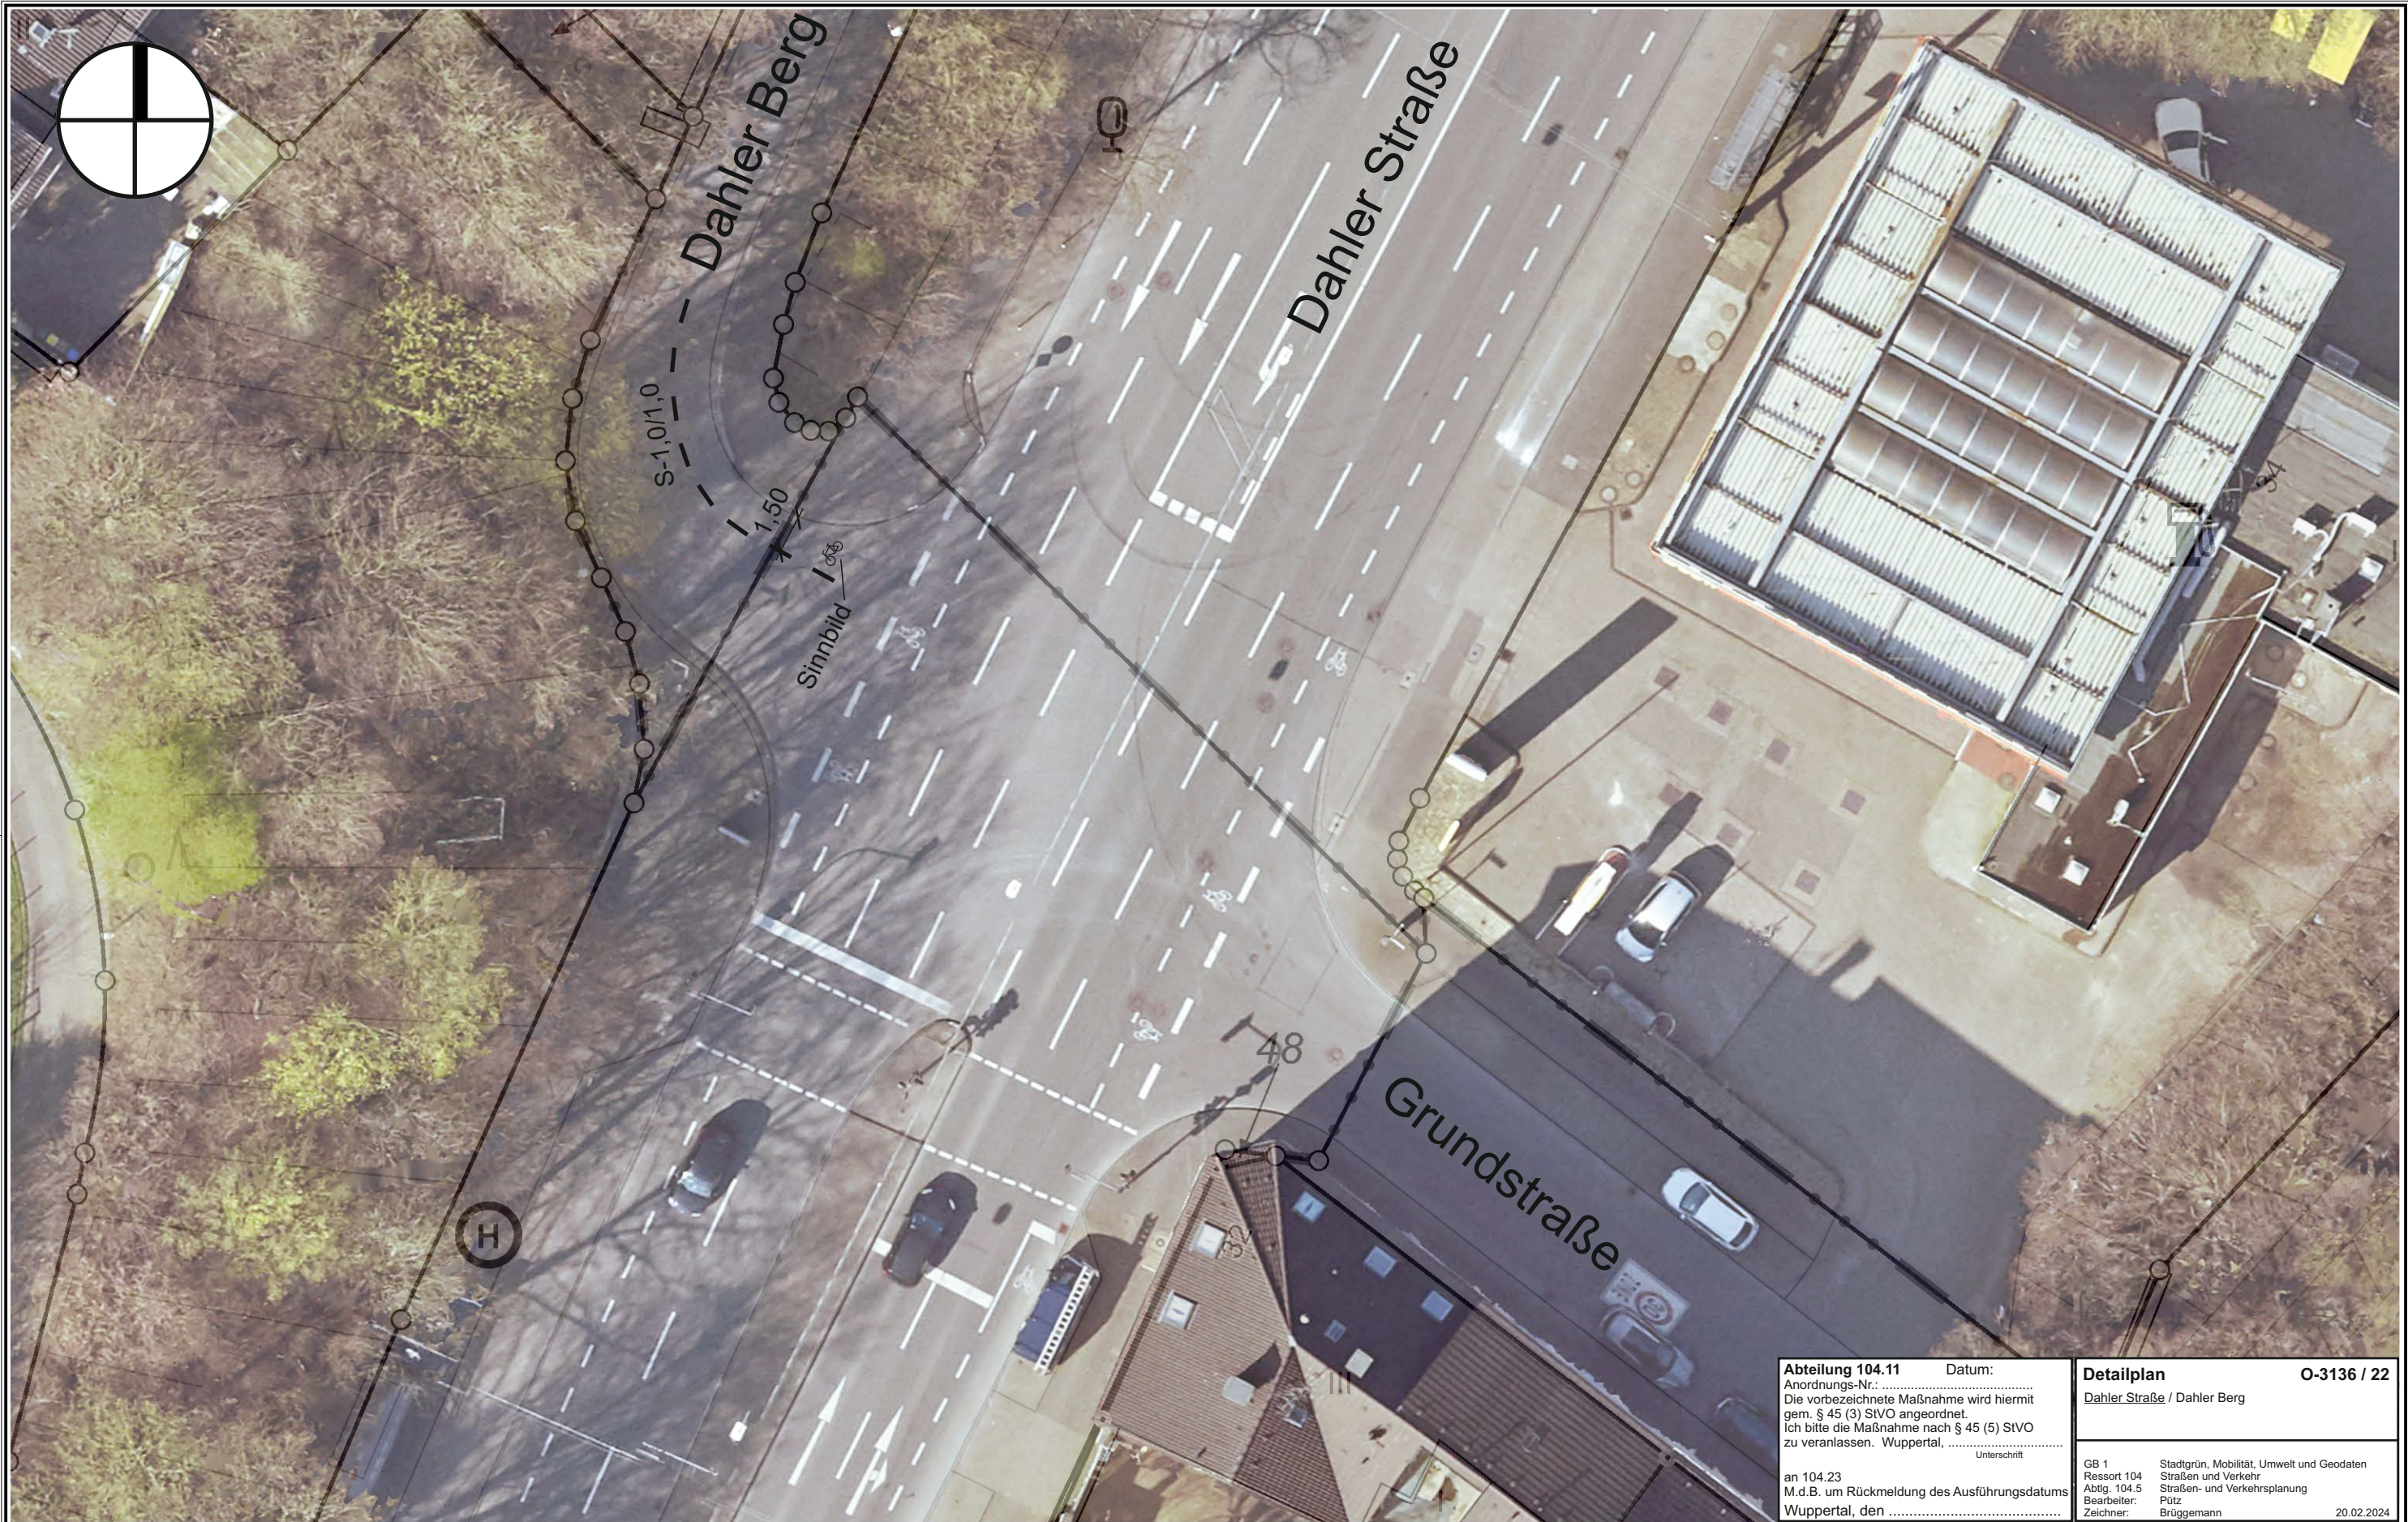

Abteilung 104.11 Datum:	
Anordnungs-Nr.:	
Die vorbezeichnete Maßnahme wird hiermit	
gem. § 45 (3) StVO angeordnet.	
Ich bitte die Maßnahme nach § 45 (5) StVO	
zu veranlassen. Wuppertal,	
Unterschrift	
an 104.23	
M.d.B. um Rückmeldung des Ausführungsdatums	
Wuppertal, den	
Detailplan O-3136 / 22	
Dahler Straße / Dahler Berg	
GB 1	Stadtgrün, Mobilität, Umwelt und Geodaten
Ressort 104	Straßen und Verkehr
Abtlg. 104.5	Straßen- und Verkehrsplanung
Bearbeiter:	Pütz
Zeichner:	Brüggemann 20.02.2024