
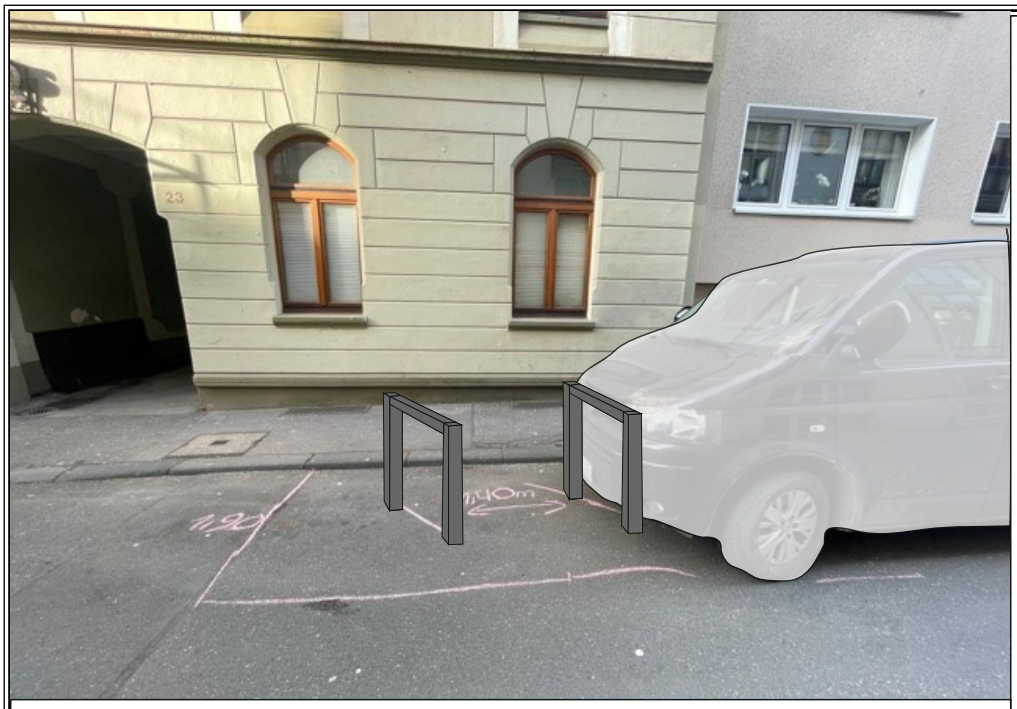


visuelle Darstellung


- 2 Radbügel mit Platz für bis zu 4 Fahrräder
- Gehwegbreite bleibt erhalten
- Ausreichende Restfahrbahnbreite bleibt erhalten
- Schmalstrich-markierung 1,90 m x 4,00 m
- Entfall von 4m Park-fläche zugunsten des Radverkehrs

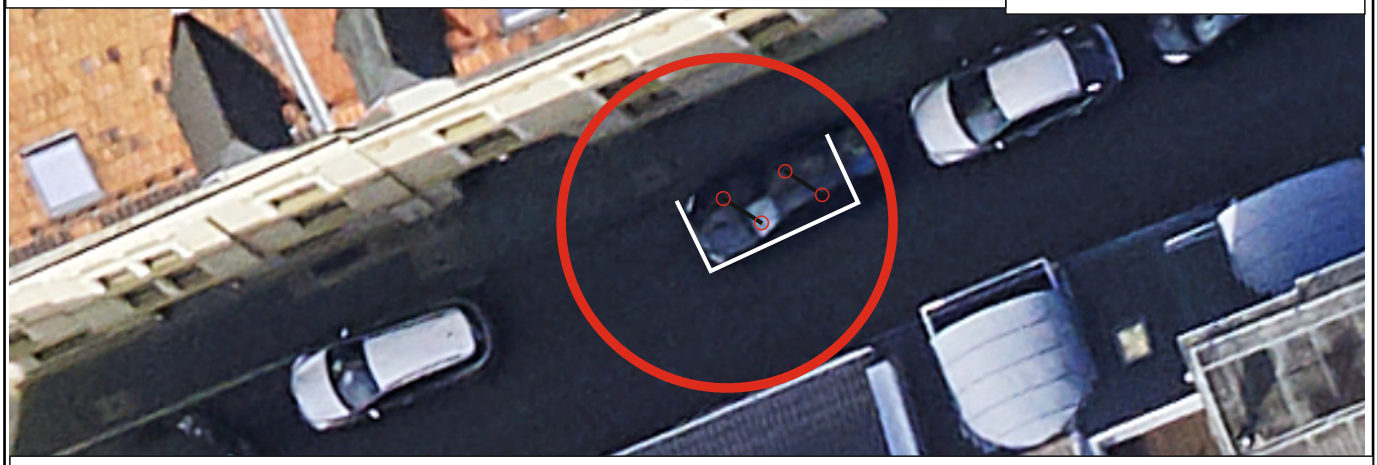

Aufstellskizze

Einfahrtbereich
Haus Nr. 23

Gehweg

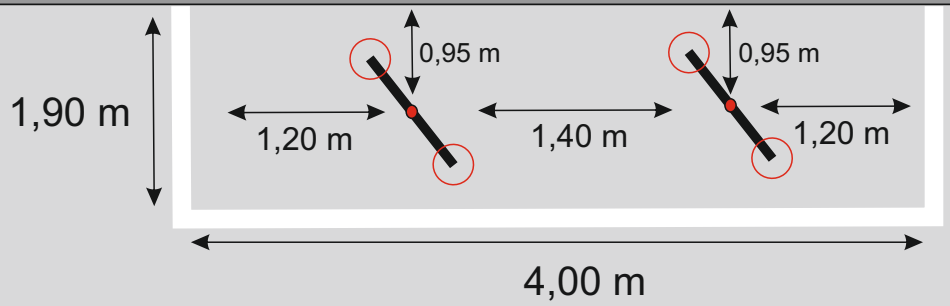

Herausgeber:
Stadt Wuppertal
Ressort Vermessung, Katasteramt und Geodaten

Radbügel Brüderstraße
Marvin Schlieper

Maßstab 1:150
Erstellt am 14.02.2024

Dieser Ausdruck ist gesetzlich geschützt!
Vervielfältigungen, Umarbeiten, Veröffentlichungen oder die Weitergabe an Dritte nur mit Zustimmung des Herausgebers, ausgenommen Vervielfältigungen und Umarbeitungen zur innerbetrieblichen Verwendung bei Behörden oder zum eigenen Gebrauch.