

Projekt Elberfeld 2030

Sachstandsbericht im Rahmen der Sitzung des Ausschusses für Stadtentwicklung und Bauen

Gerhard Daun, Bernd Zarges, Planung und Bau

WSW Wuppertaler Stadtwerke


15.02.2024

WIR SIND
WEGBEREITER **WSW.**


Agenda

- Übersicht Infrastrukturprojekt Elberfeld
- Aktueller Sachstand im Kernbereich der Innenstadt Elberfeld (Baulos 1)
- Übersicht und Sachstand Baulos 2
- Verkehrsführung während des Baulos 2, exemplarisch an 3 der 17 Bauphasen
 - Bauphase: Kasinostraße / Mäuerchen / Aue
 - Bauphase: Schloßbleiche / Kasinostraße
 - Bauphase: Neumarktstraße / Aue / Auer Schulstraße


Projektübersicht – Elberfeld!

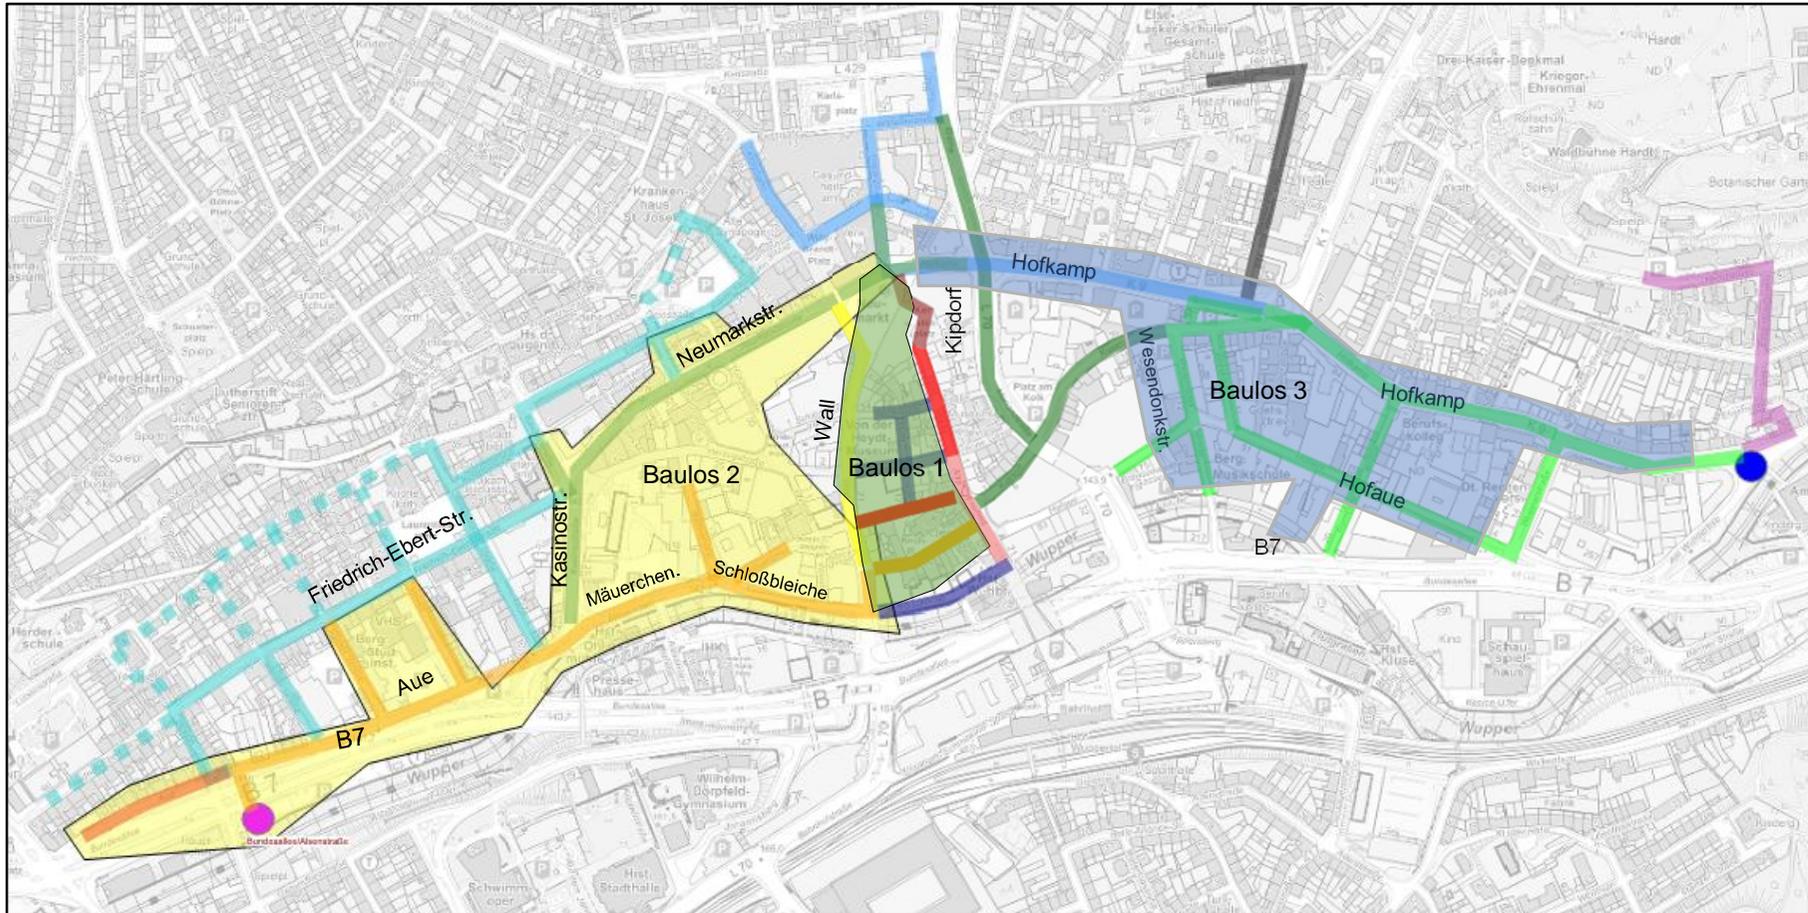

Aktuelle Sachstand im Kernbereich der Innenstadt Elberfeld

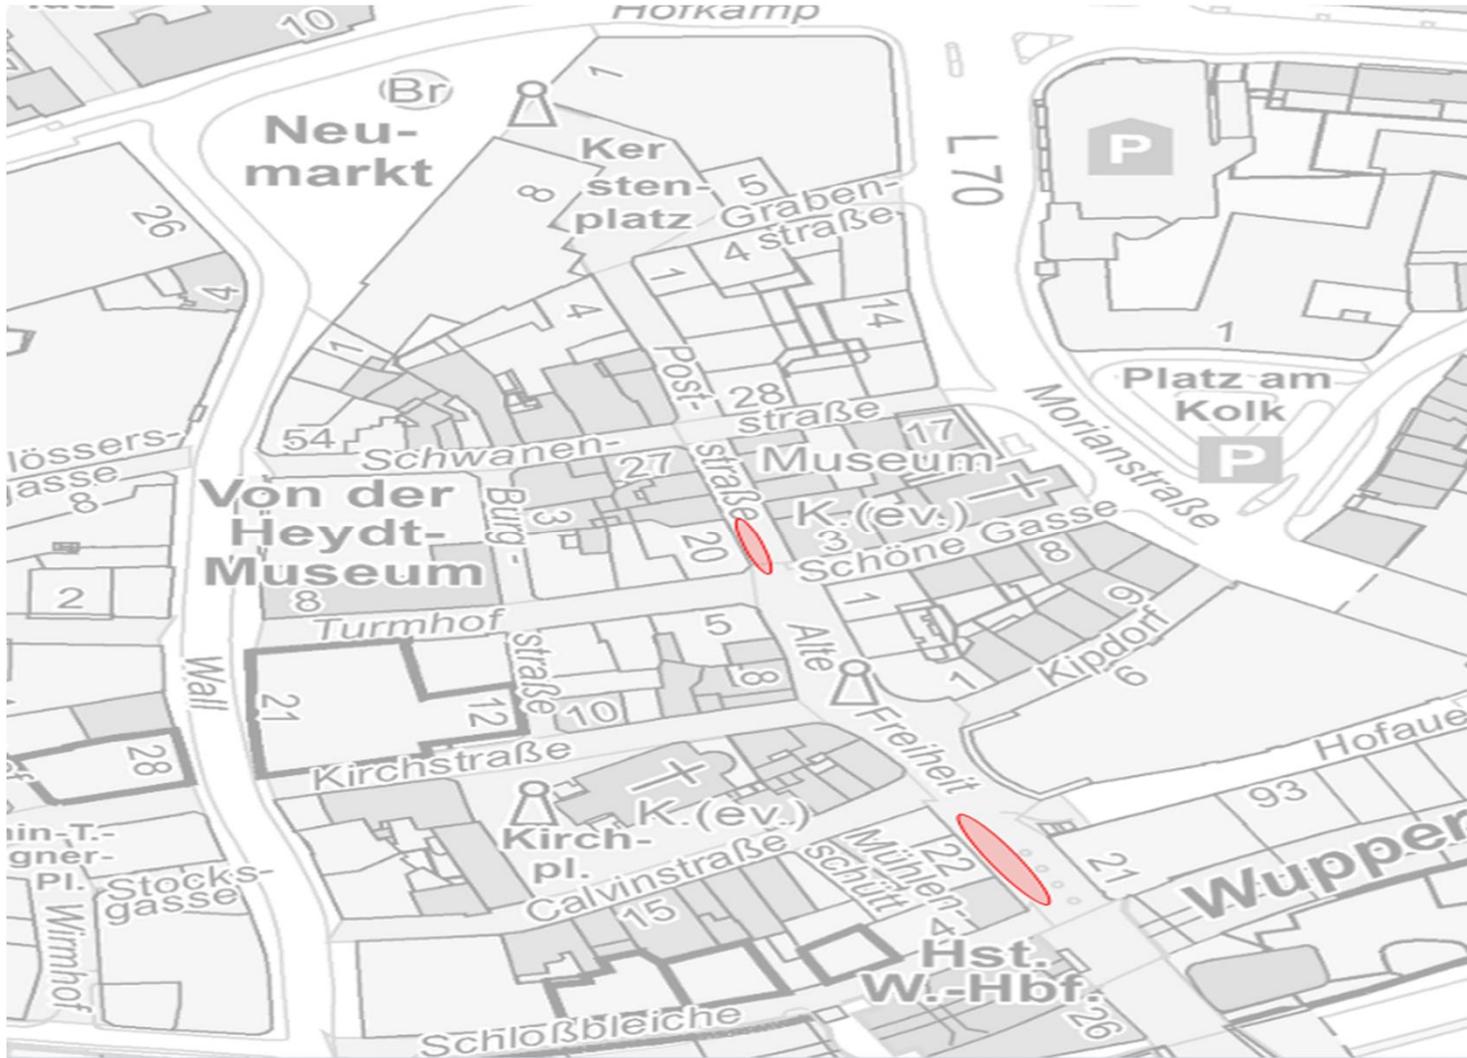


Bauzeitenplan Baulos 1*, Stand 15.02.2024 (Unsicherheit Archäologie)

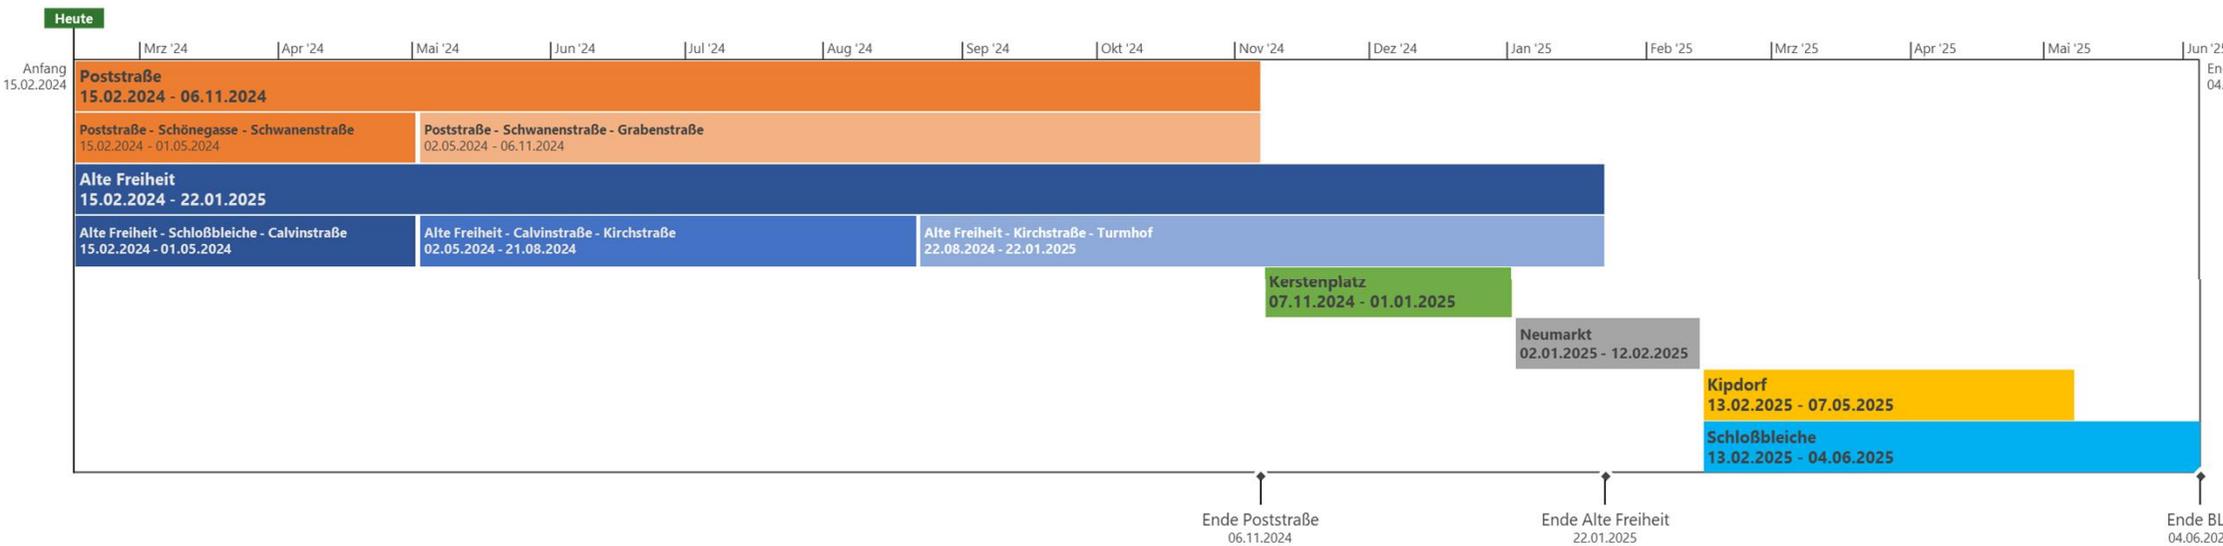

* Im Bauzeitenplan ist die Archäologie nicht berücksichtigt

Übersicht und Sachstand Baulos 2

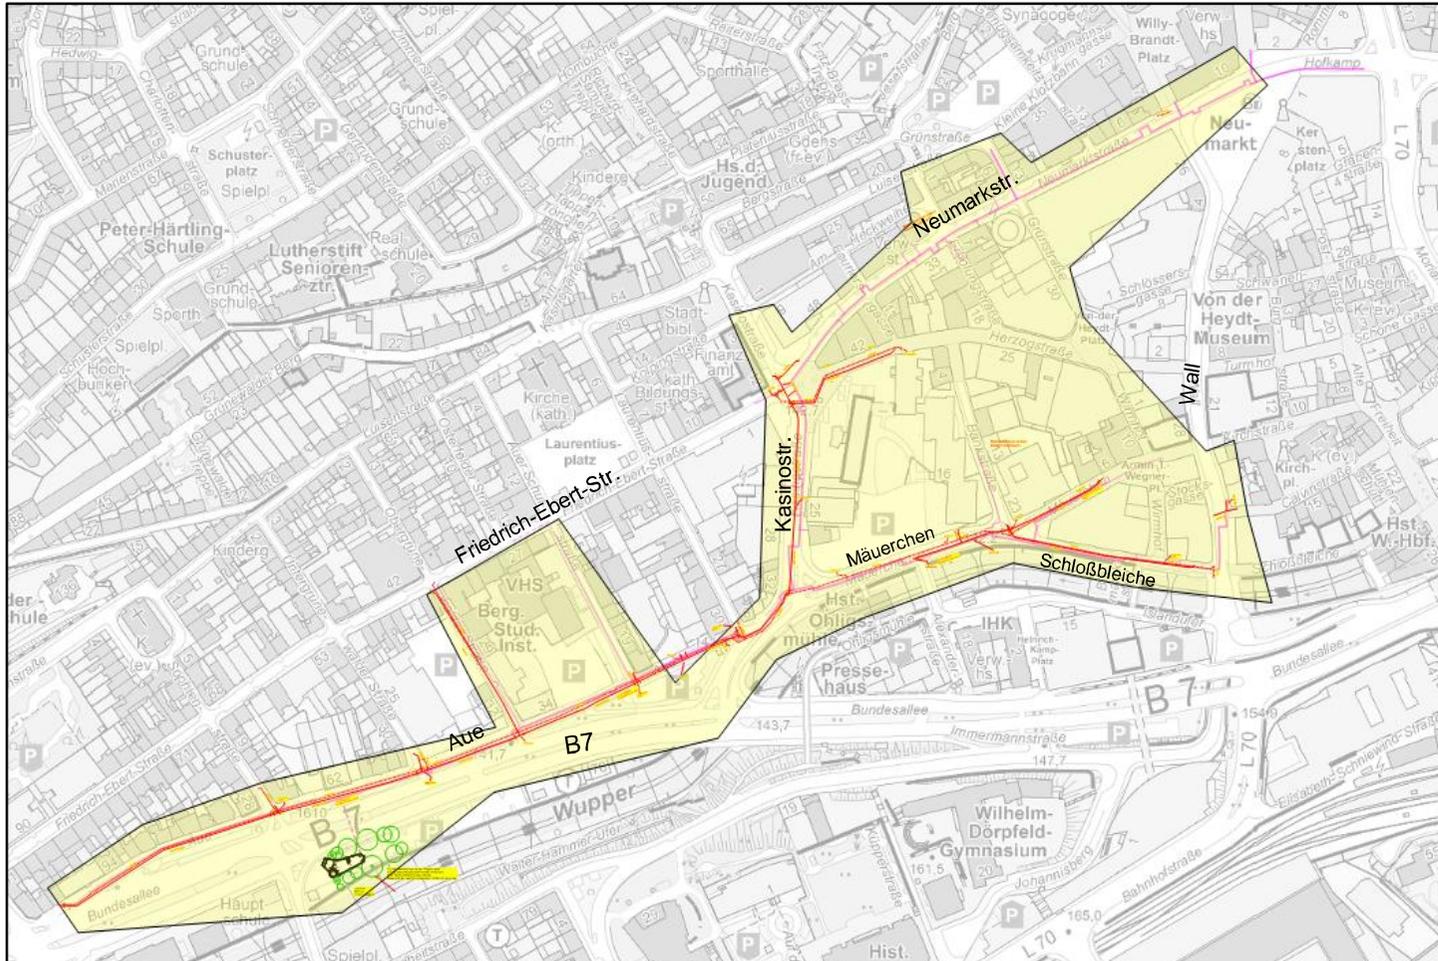


Sachstand:
→ Submission Mitte März 2024
→ Gepl. Baubeginn Q2 2024

Verkehrsführung


- ▶ **Stand:**
 - ▶ In Zusammenarbeit mit der Stadt Wuppertal, der Feuerwehr und der Polizei wurde ein Verkehrskonzept erarbeitet
 - ▶ Für das Baulos 2 umfasst das Konzept insgesamt 17 Bauphasen
 - ▶ Die weiteren Auswirkungen, betreffend Baulos 3, werden derzeit in einem Verkehrsgutachten untersucht
- ▶ Vorstellung von drei Bauphasen exemplarisch aus dem Verkehrskonzept für Baulos 2
 - ▶ Bauphase: Kasinostraße / Mäuerchen / Aue
 - ▶ Bauphase: Schloßbleiche / Kasinostraße
 - ▶ Bauphase: Neumarktstraße / Aue / Auer Schulstraße

Bauphase – Kasinostraße / Mäuerchen / Aue

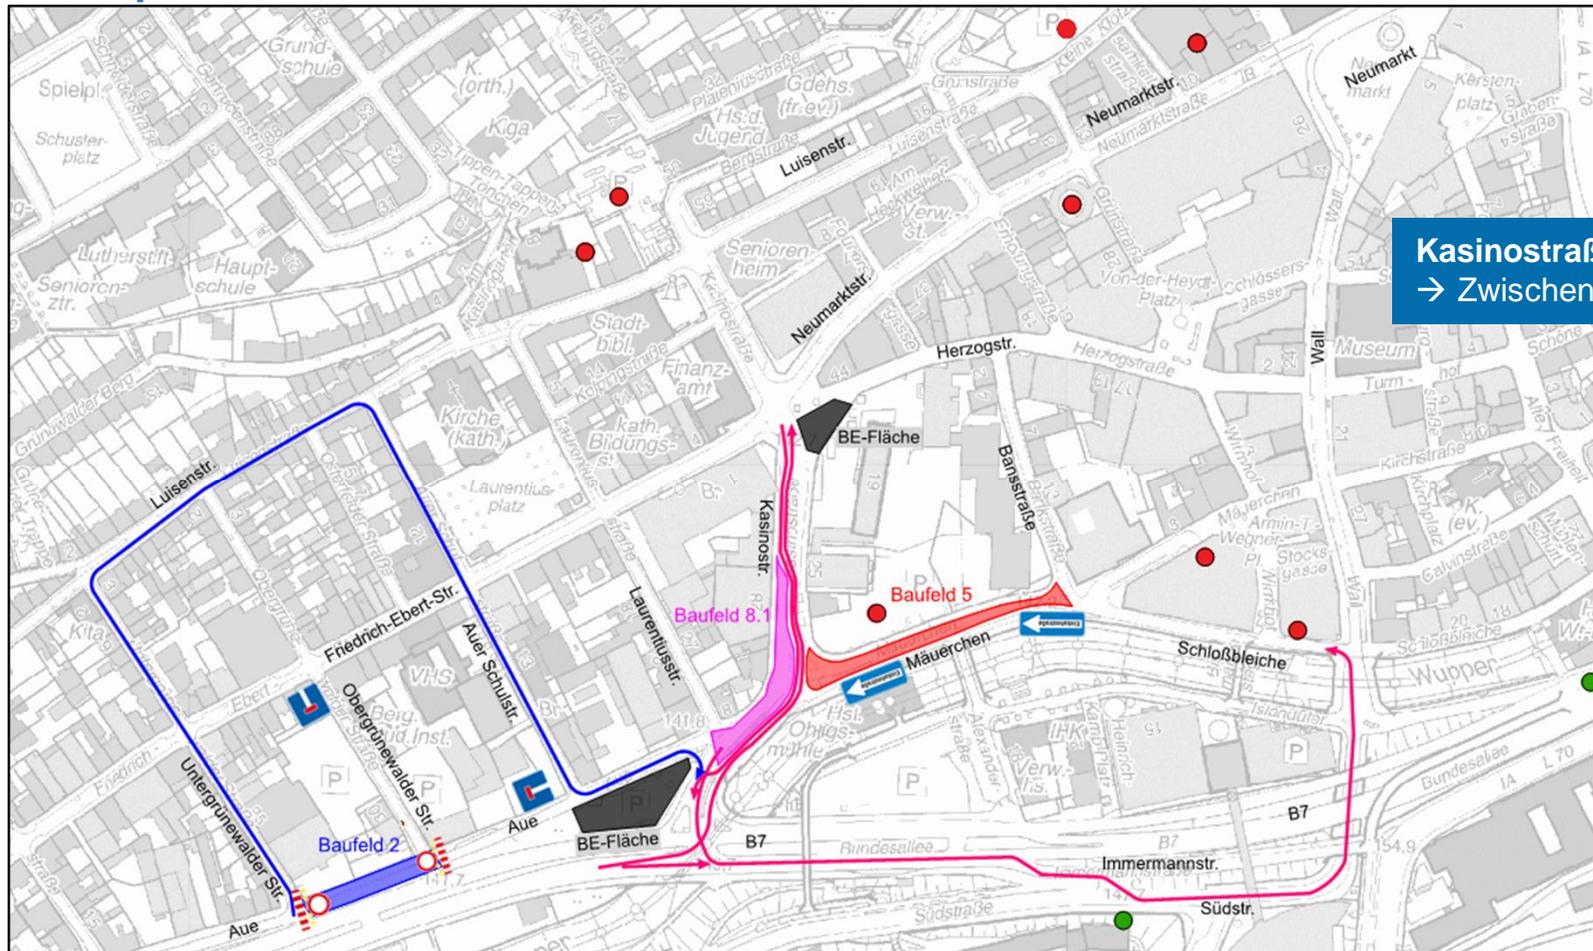

Kasinostraße:
→ Zwischenphasen nicht dargestellt

Bauphase – Schloßbleiche / Kasinostraße

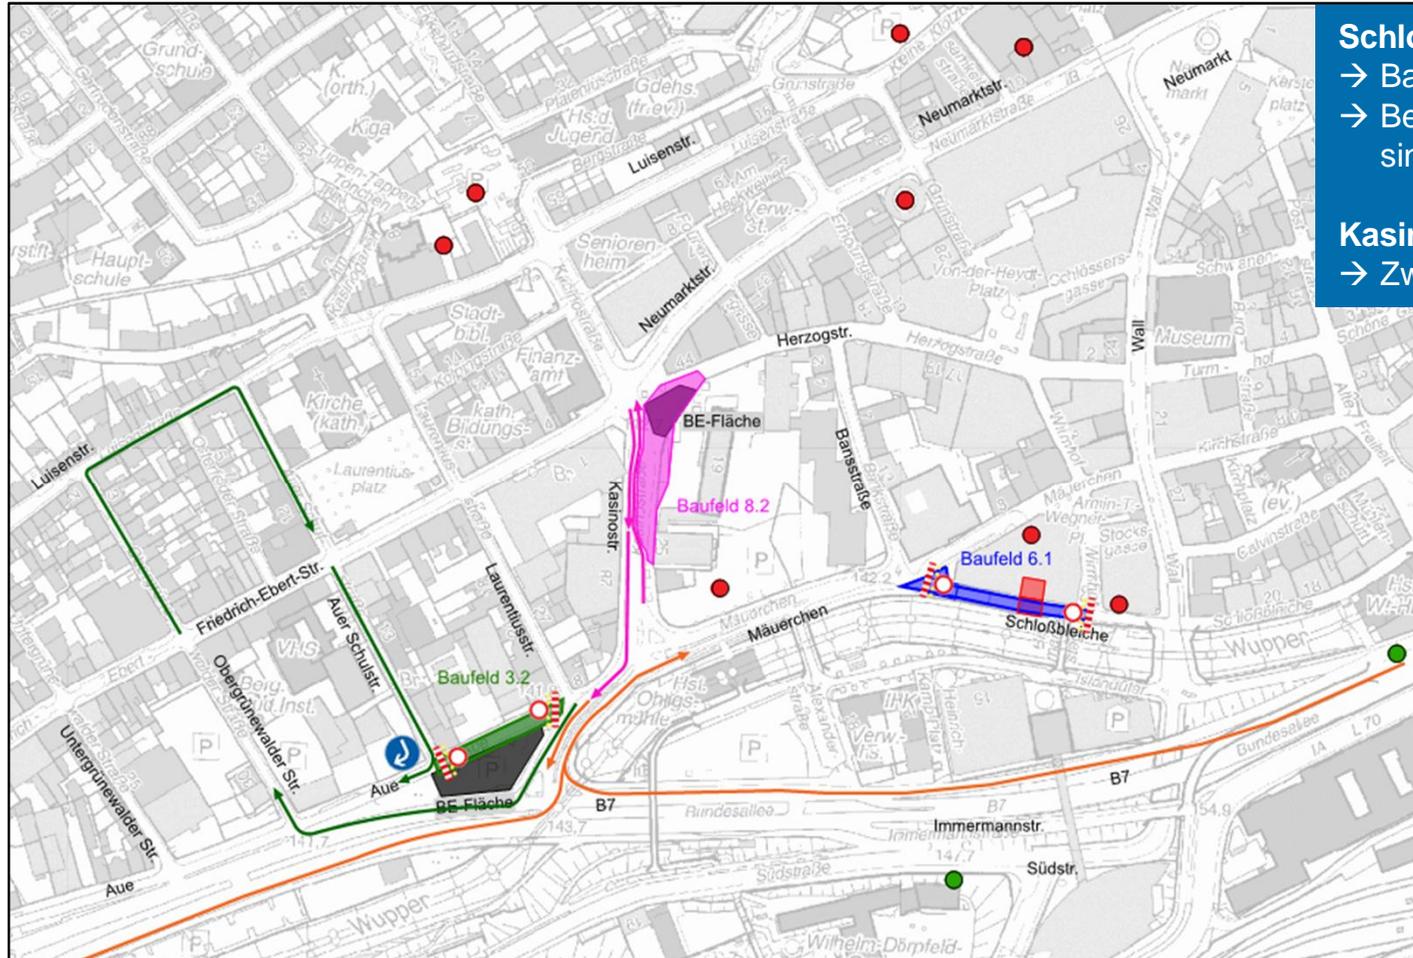


Schloßbleiche:

- Baufelder max. 20 m lang
- Besonderheiten für Flucht- und Rettungswege sind zu berücksichtigen

Kasinostraße:

- Zwischenphasen nicht dargestellt

Bauphase – Neumarktstraße / Aue / Auer Schulstraße

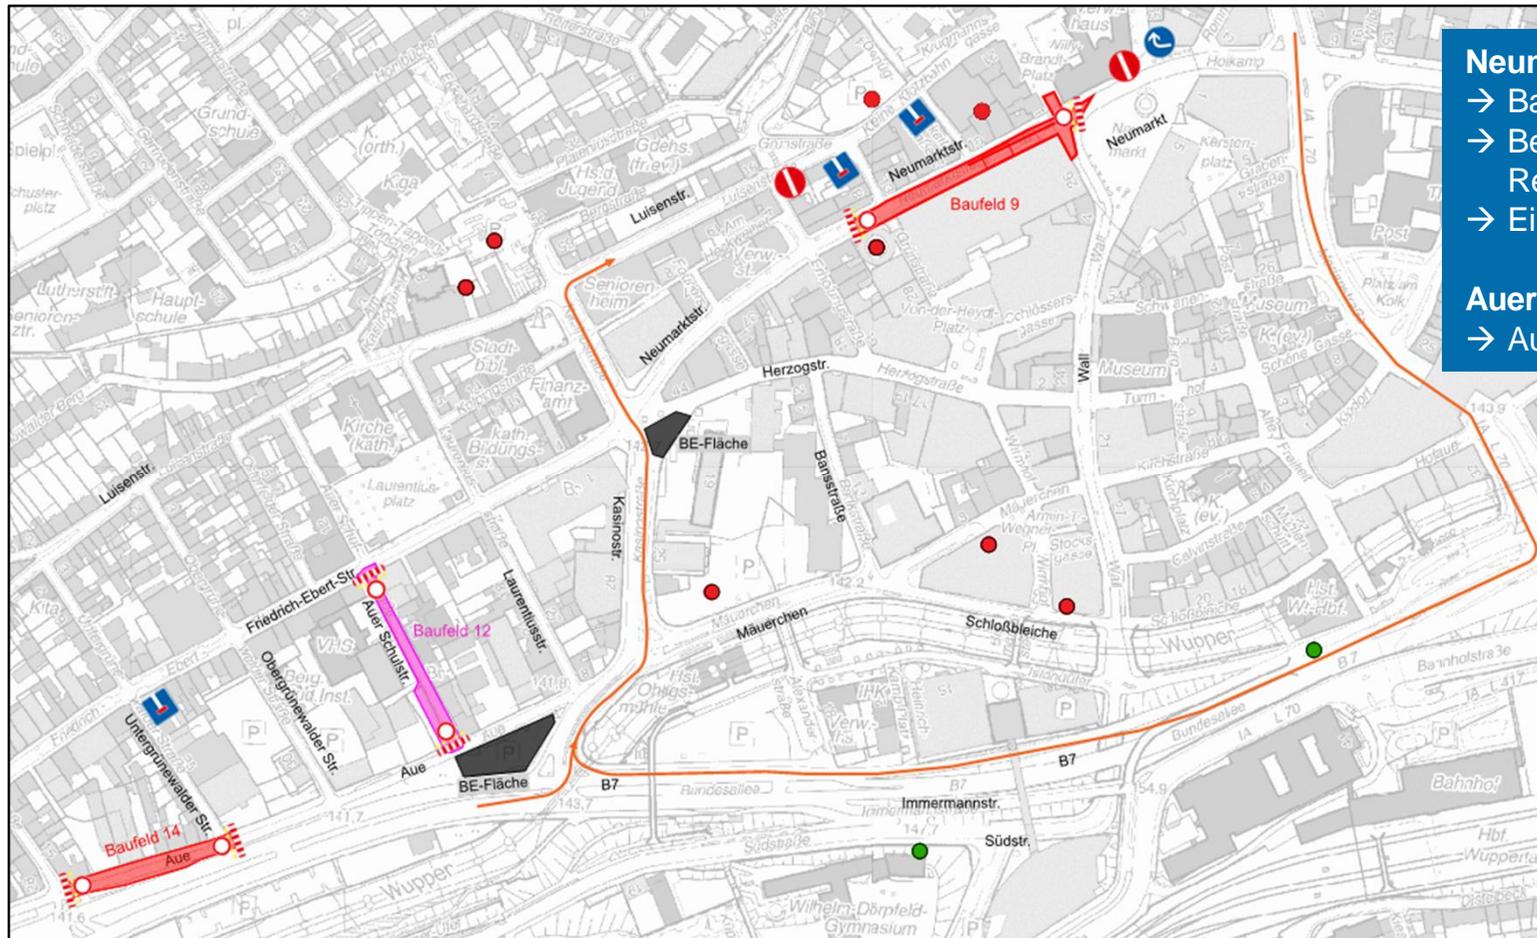

- Neumarktstraße:**
 - Baufelder max. 20 m lang
 - Besonderheiten für Flucht- und Rettungswege sind zu berücksichtigen
 - Ein Baum muss gefällt werden
- Auer Schulstraße:**
 - Aufspaltung des Baufelds in drei Bereiche

Vielen Dank
für Ihre Aufmerksamkeit.

Kontakte:

Gerhard Daun

Leiter Planung und Bau

Telefon 0202 569 3592

gerhard.daun@wsw-online.de

Bernd Zarges

Verkehrslenkung WSW

Telefon 0202 569 3111

bernd.zarges@wsw-online.de

WIR SIND
WEGBEREITER **WSW.**

Backup