


Anlage 01 zur VO/1245/03 neu



SW STADT WUPPERTAL

Ressort für Stadtentwicklung
und Stadtplanung R101.3

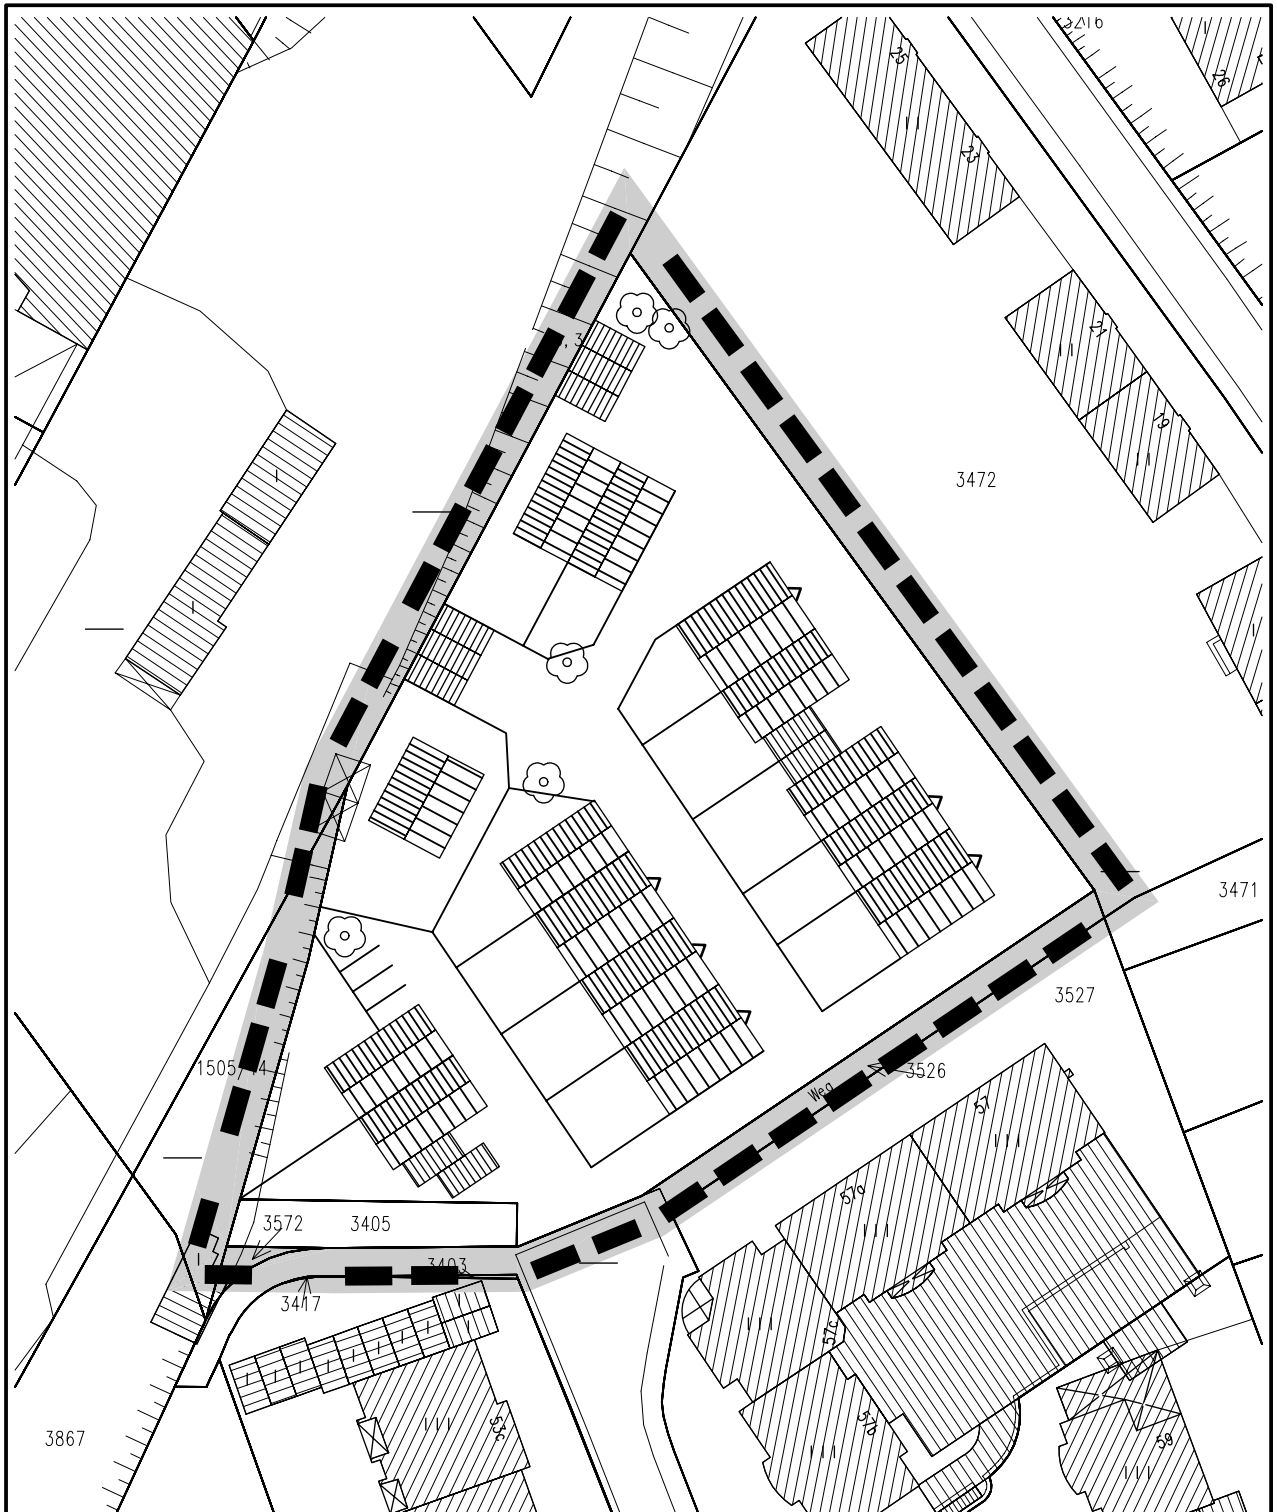

Bebauungsvorschlag

Kartengrundlage	Maßstab	0 20m 40m	Lage im Stadtplan (km)
Gebiet			
- Kuchhauser Str. -			
Bebauungsplan			496