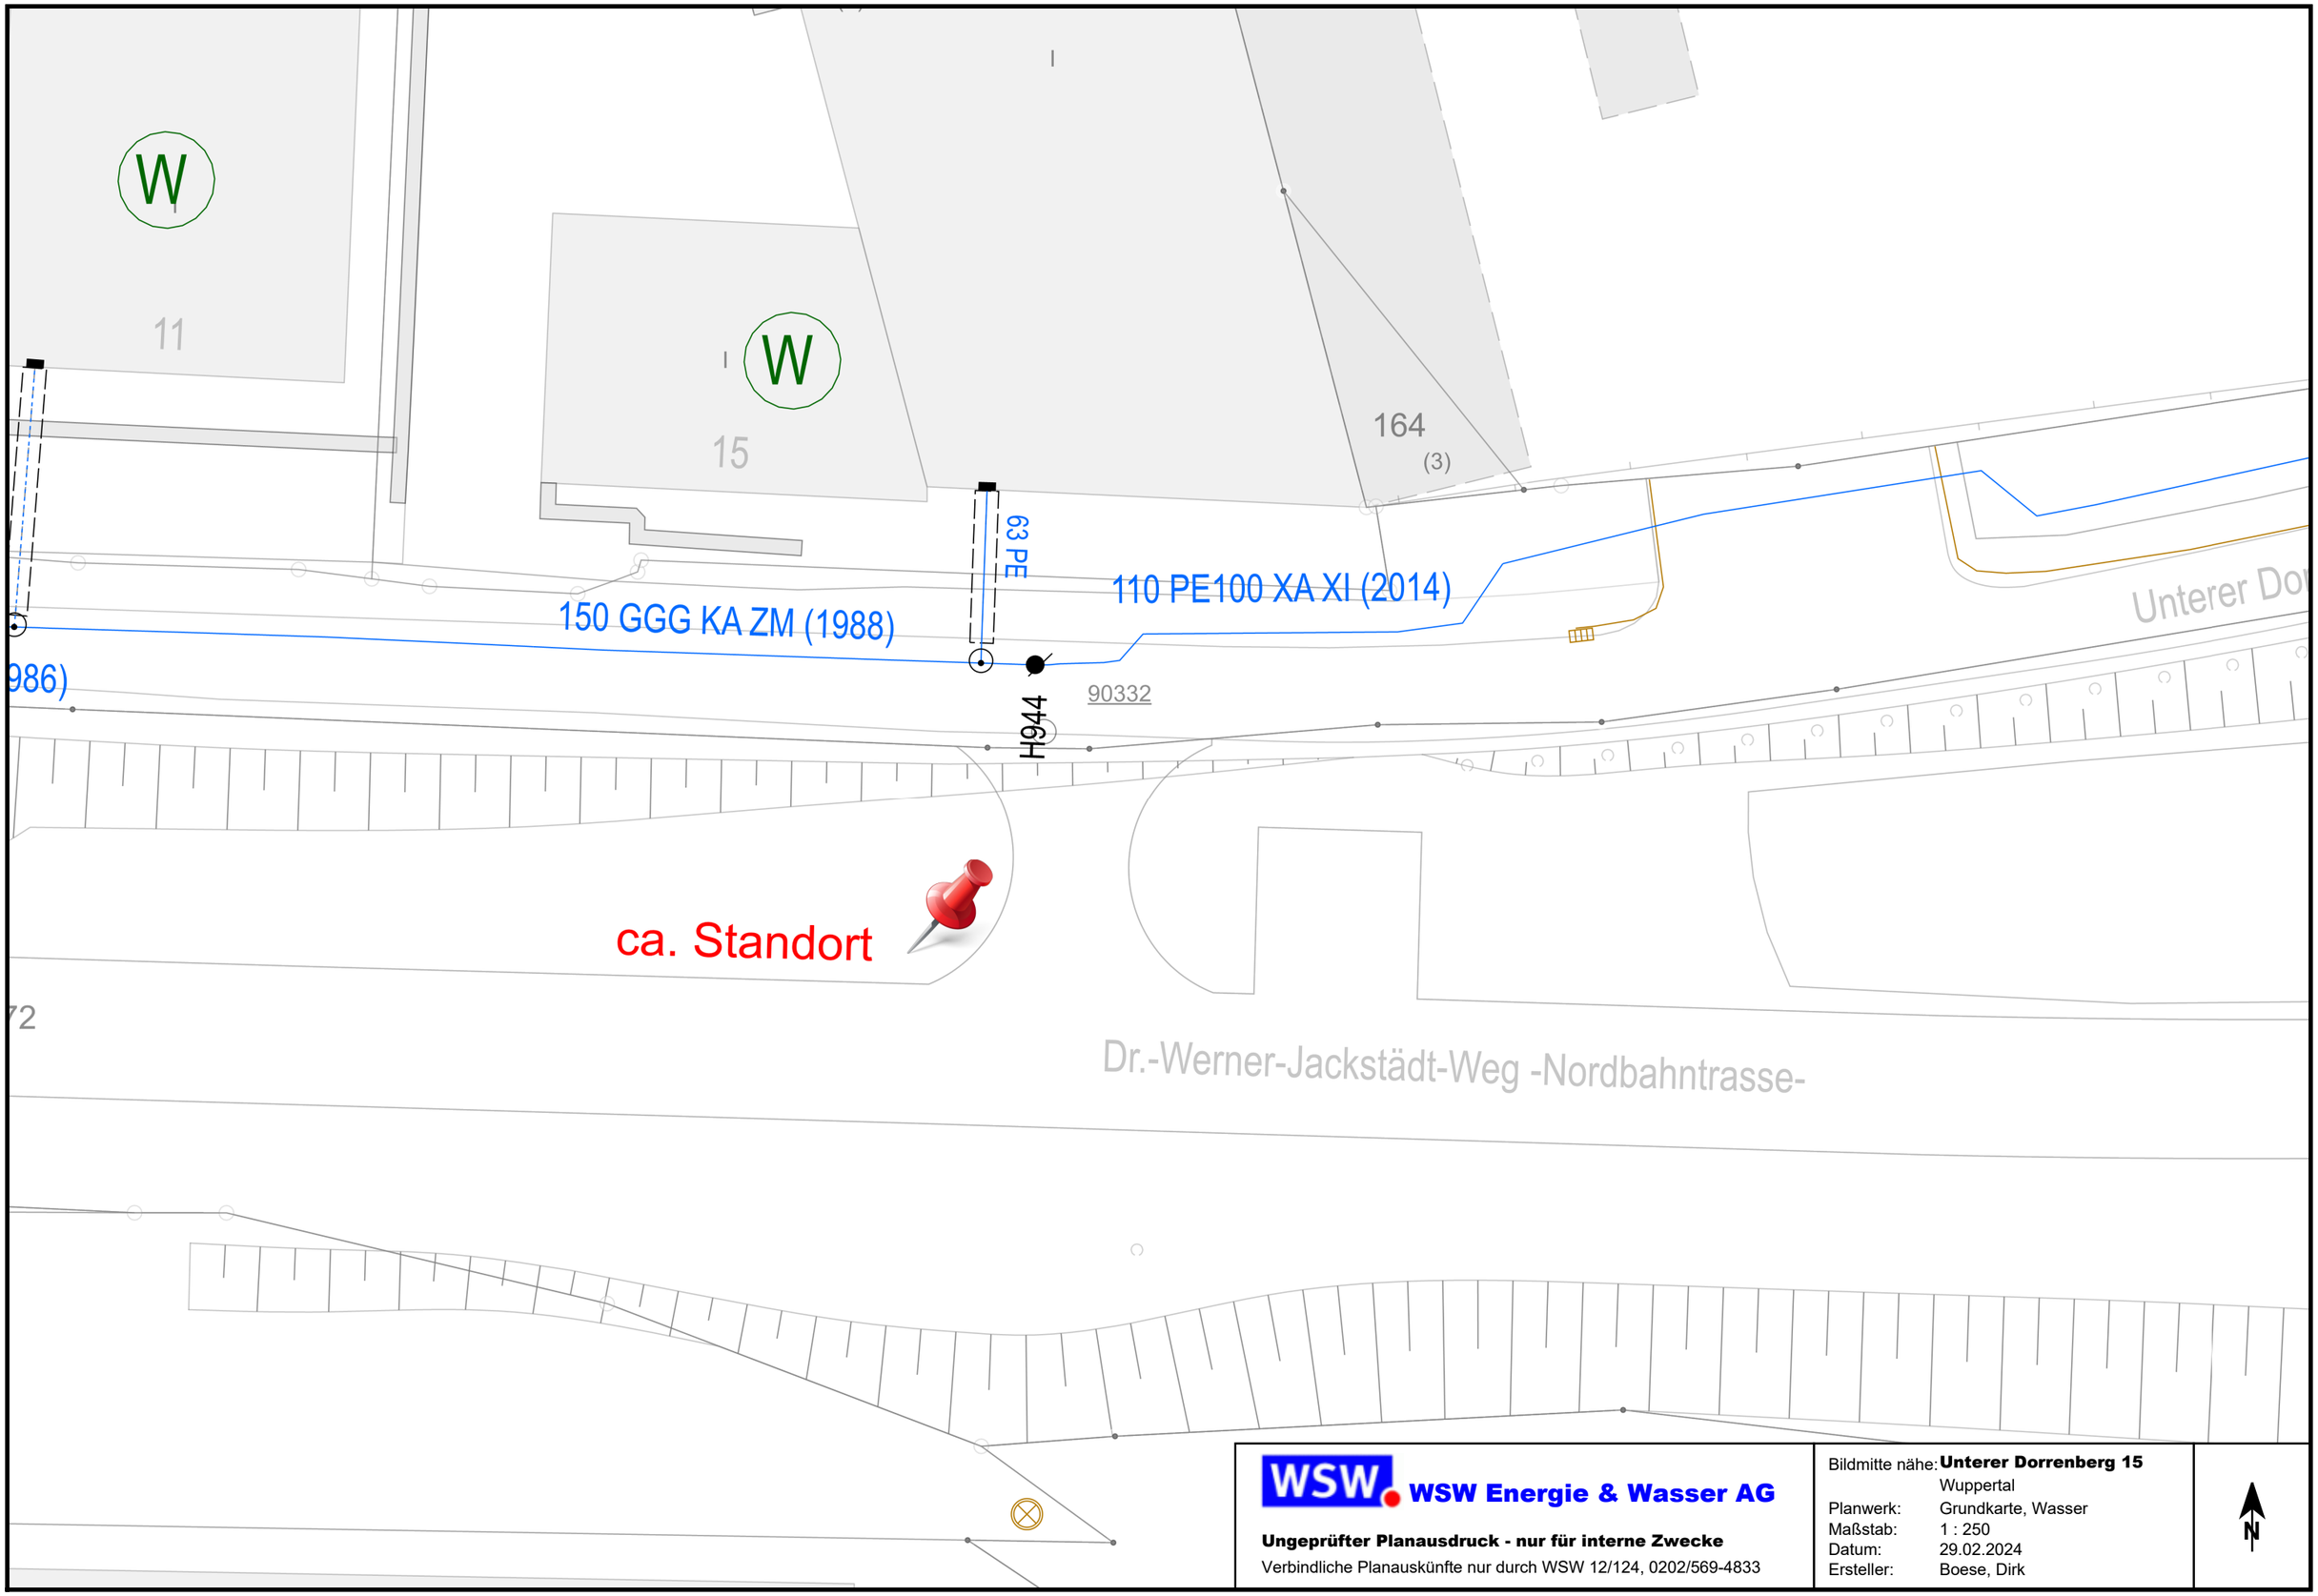


WSW Energie & Wasser AG

Ungeprüfter Planausdruck - nur für interne Zwecke

Verbindliche Planauskünfte nur durch WSW 12/124, 0202/569-4833

Bildmitte nähe:	**Unterer Dorrenberg 15**
	Wuppertal
Planwerk:	Grundkarte, Wasser
Maßstab:	1 : 250
Datum:	29.02.2024
Ersteller:	Boese, Dirk

N