

1. Nebenzählung
B-Plan 910



Plan 2 910
Stadtgrundsätze


1:500

82/8379

Lichtscheider Str. / Oberbergische Str.

Bebauungsplan 910 Planteil 2

Dieser Plan besteht aus 2 Planteilen

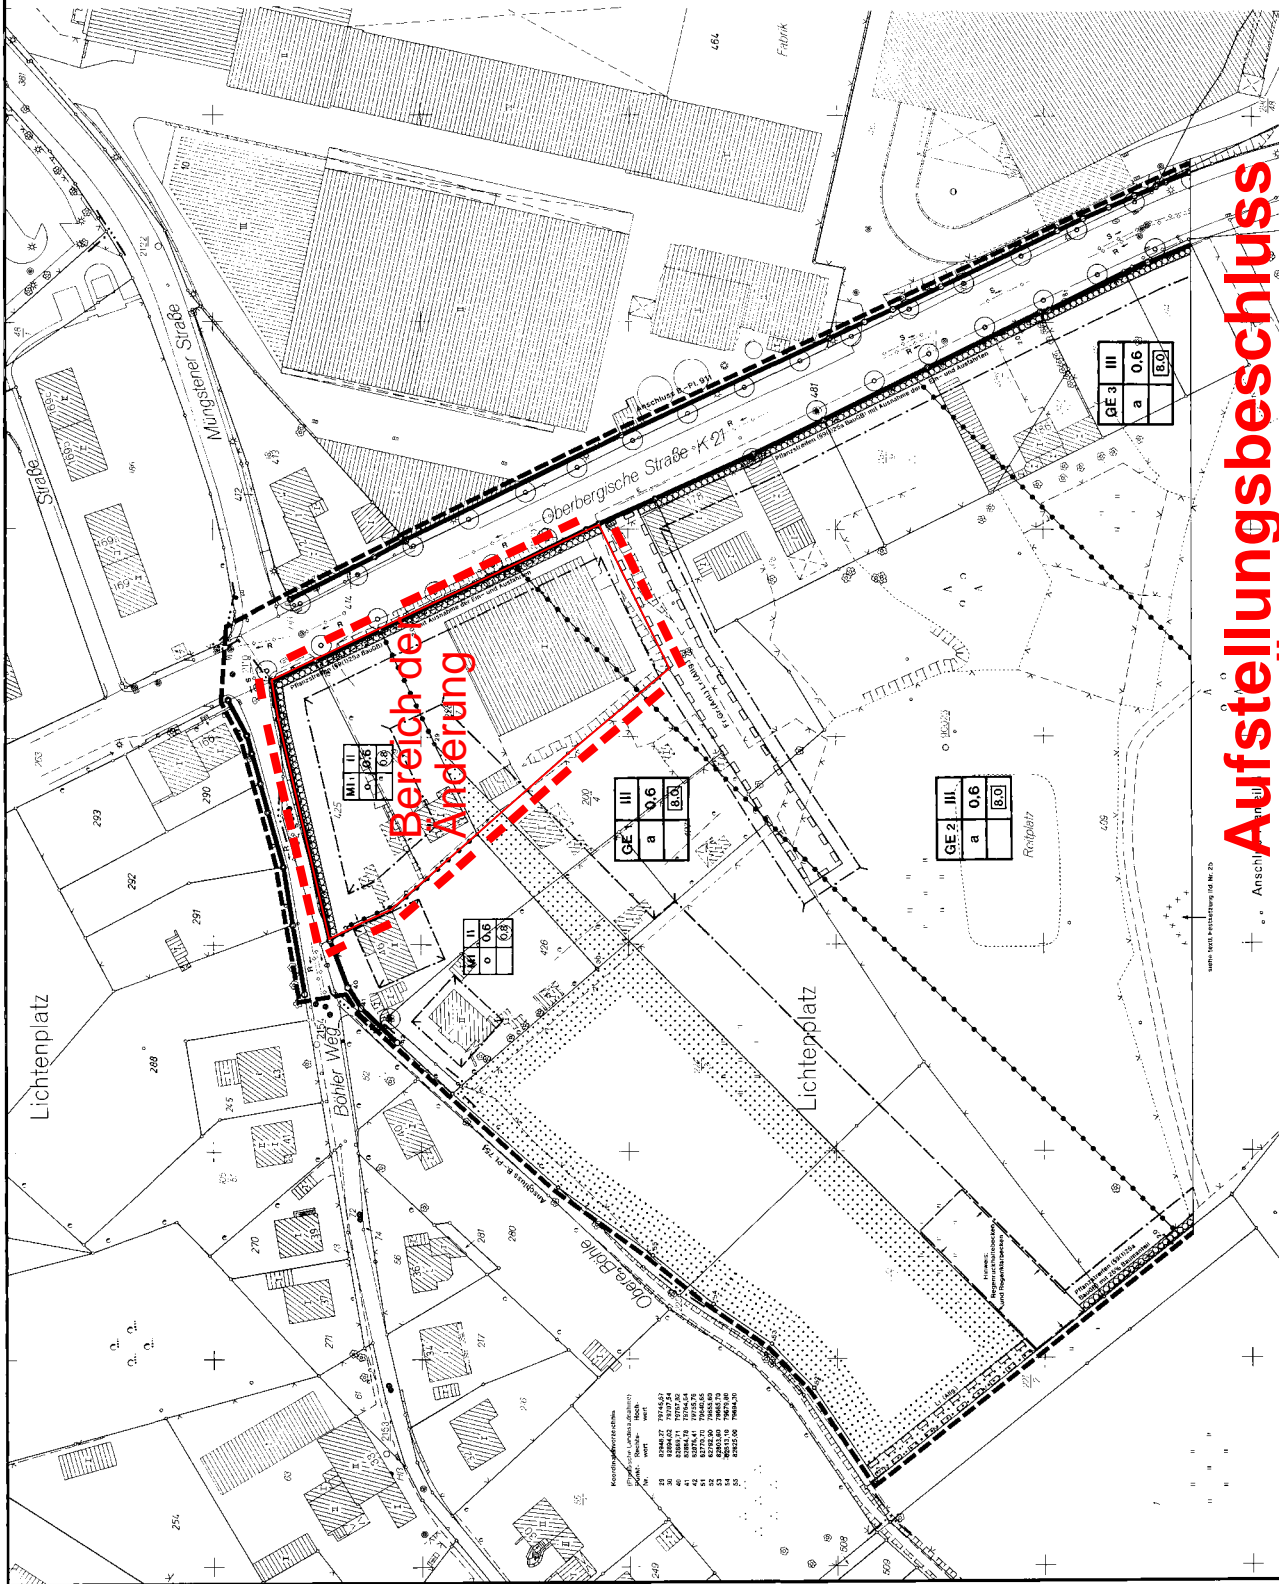

Bereich der Änderung

Aufstellungsbeschluss zur 1. Änderung

Verfahrensstand:
Rechtsverbindlich,
gemäß § 19(3) BauO
Ausfertigung am
27.05.2002

910
Planteil 2