


Anhang Skizze 1

zum Antrag auf Erteilung Sondernutzungserlaubnis La Luna Eis-Shop, Vohwinkler Straße 3, 42329 Wuppertal

Fläche im Bereich der Parkplätze: 13 qm

Nutzungszeitraum: 01.04. - 30.09 (optional ganzjährig)

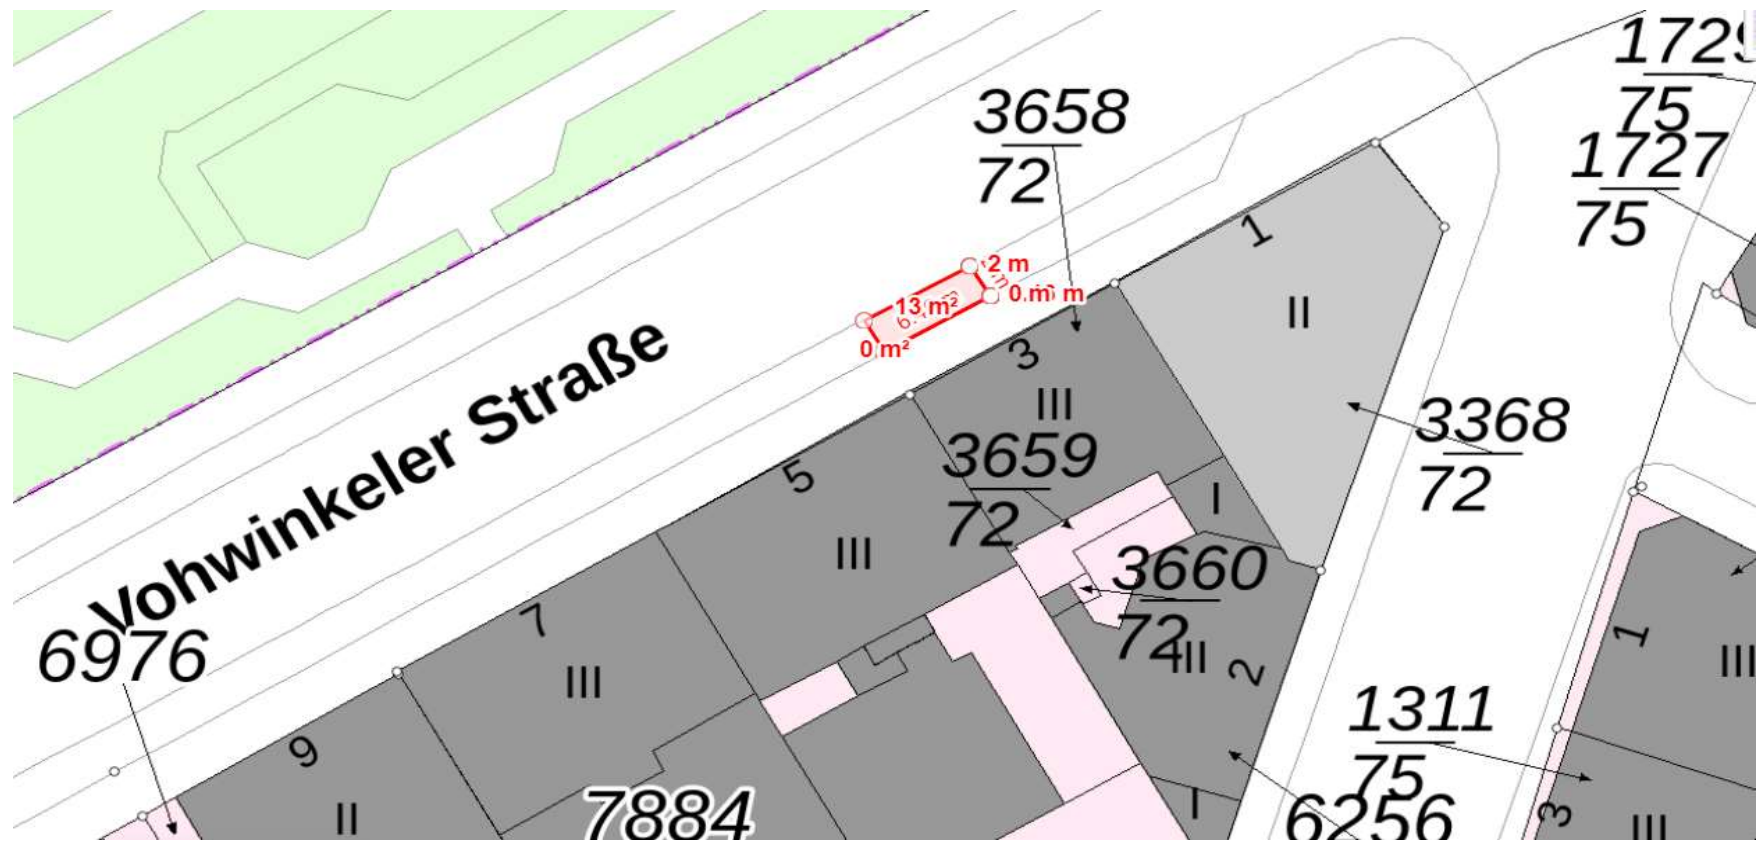


Anhang Skizze 2

zum Antrag auf Erteilung Sondernutzungserlaubnis La Luna Eis-Shop, Vohwinkler Straße 3, 42329 Wuppertal

Fläche im Bereich der Parkplätze: 13 qm

Nutzungszeitraum: 01.04. - 30.09 (optional ganzjährig)

Vergrößerungsausschnitt

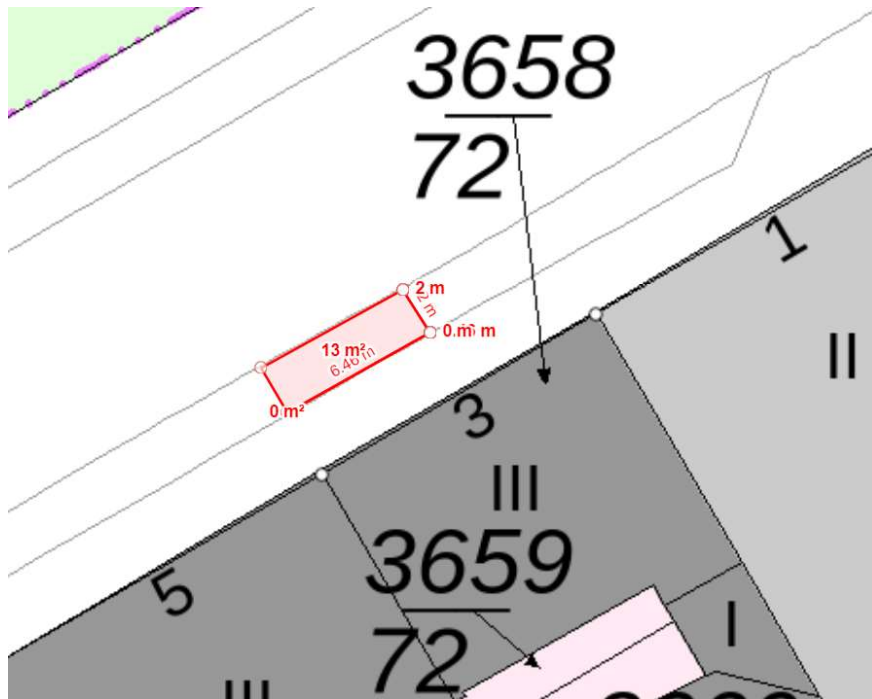

Bestuhlungsplan

