


Friedrich-Engels-Allee
zu Bebauungsplan 622B

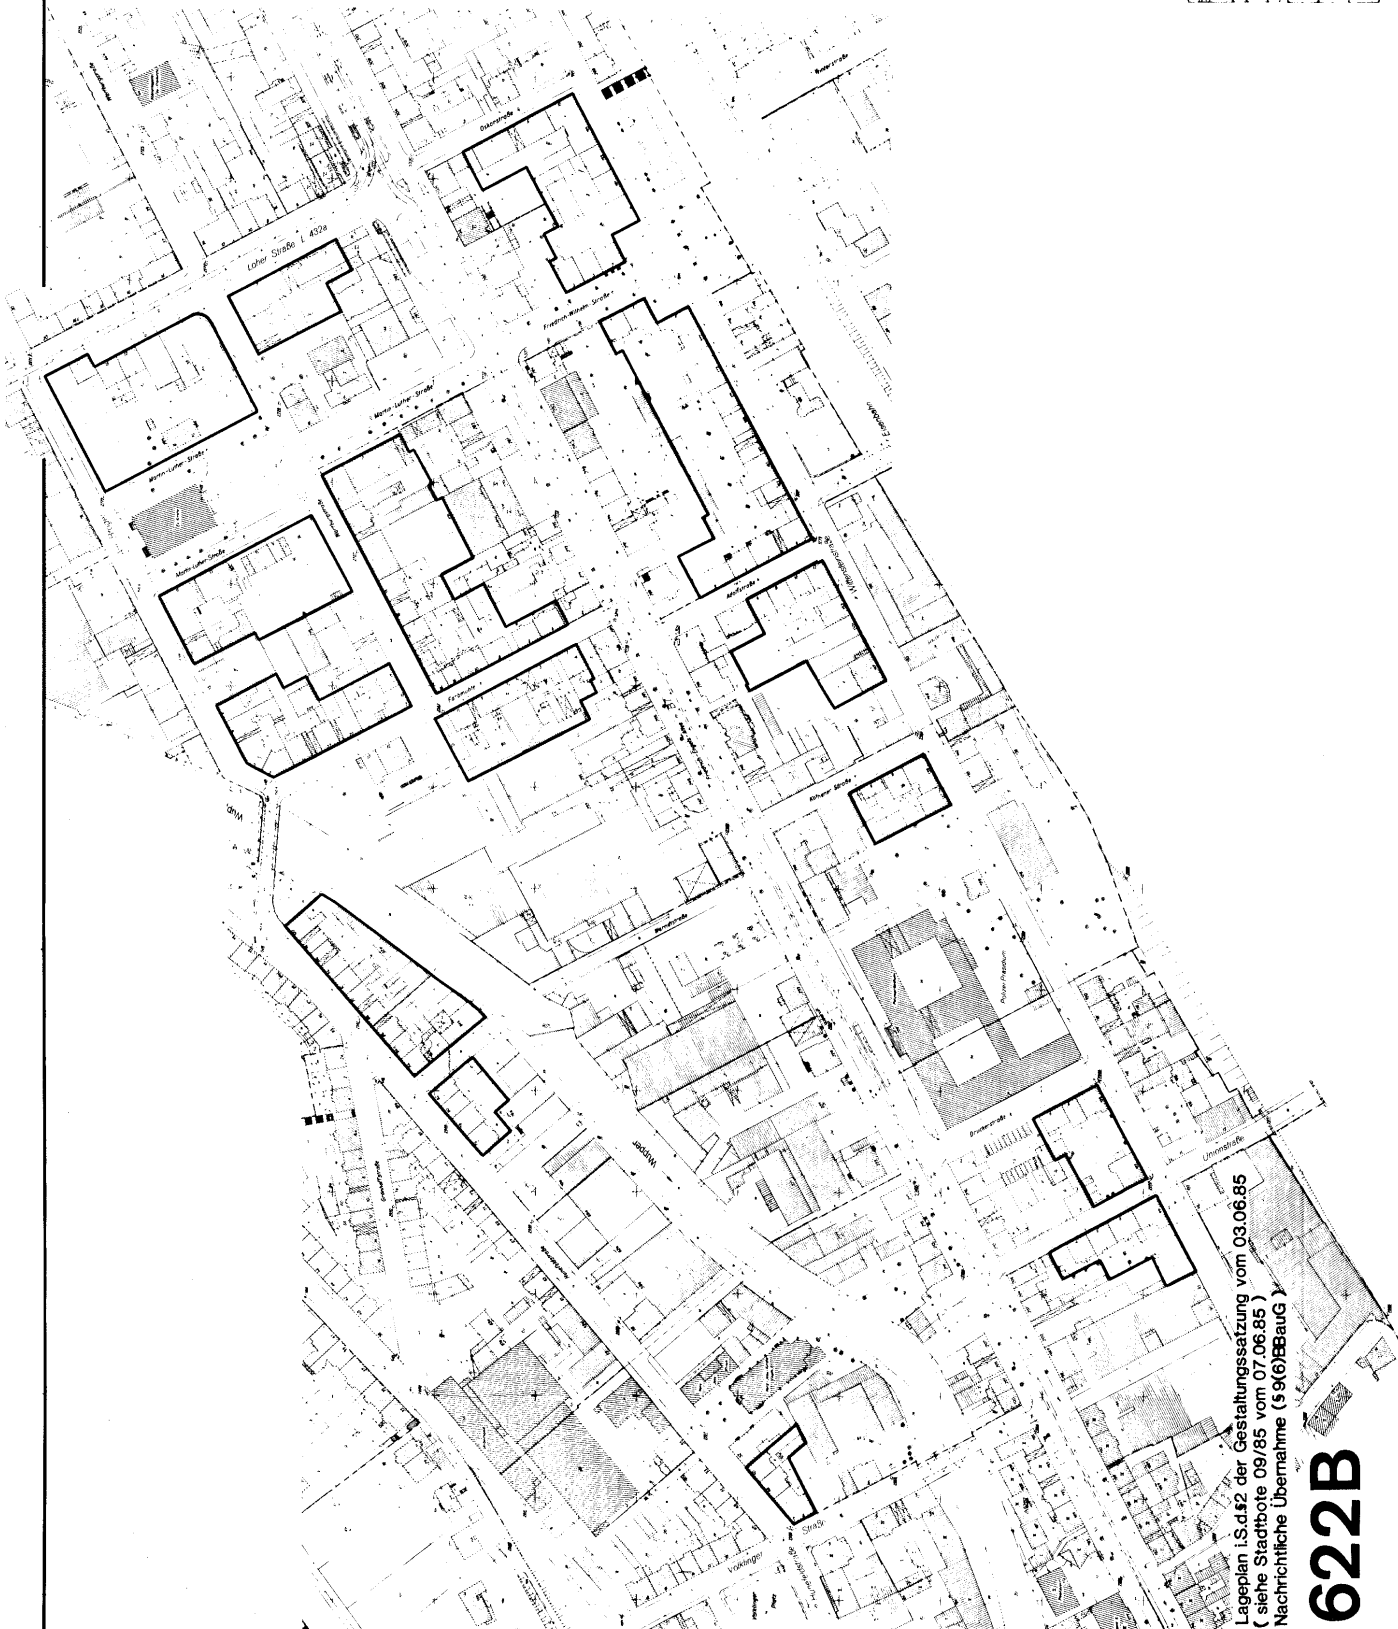

Lageplan i.S.d.§2 der Gestaltungssatzung vom 03.06.85
(siehe Stadtbote 09/85 vom 07.06.85)
Nachrichtliche Übernahme (§9(6)BBauG)

622B