

visuelle Darstellung


- 4 Radbügel mit Platz für bis zu 8 Fahrräder

- 1,40 Abstand zwischen den parallel liegenden Radbügeln

- Hoher Bedarf an Radbügeln aufgrund des Freibads in unmittelbarer Nähe



Aufstellskizze und Bemaßung

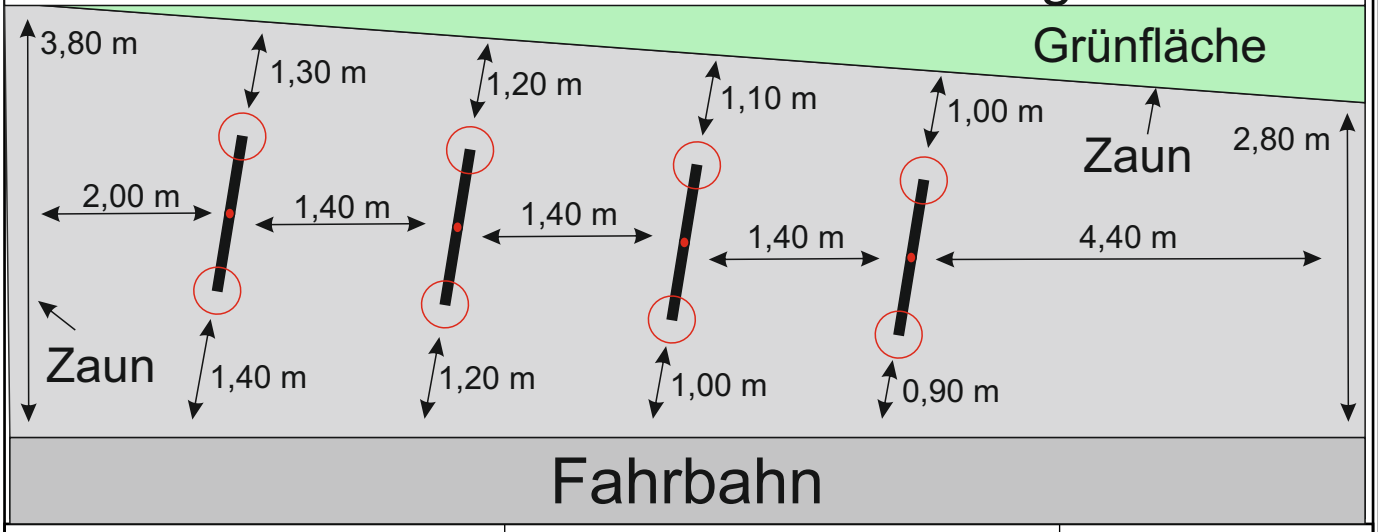

Fahrbahn

Herausgeber:
Stadt Wuppertal
Ressort Vermessung, Katasteramt und Geodaten

Radbügel Bendahler Straße

Maßstab 1:200

Erstellt am 07.03.2024

Dieser Ausdruck ist gesetzlich geschützt!

Vervielfältigungen, Umarbeiten, Veröffentlichungen oder die Weitergabe an Dritte nur mit Zustimmung des Herausgebers, ausgenommen Vervielfältigungen und Umarbeitungen zur innerbetrieblichen Verwendung bei Behörden oder zum eigenen Gebrauch.