


Bebauungsplan 1295 - Hipkendahl - Aufstellungsbeschluss

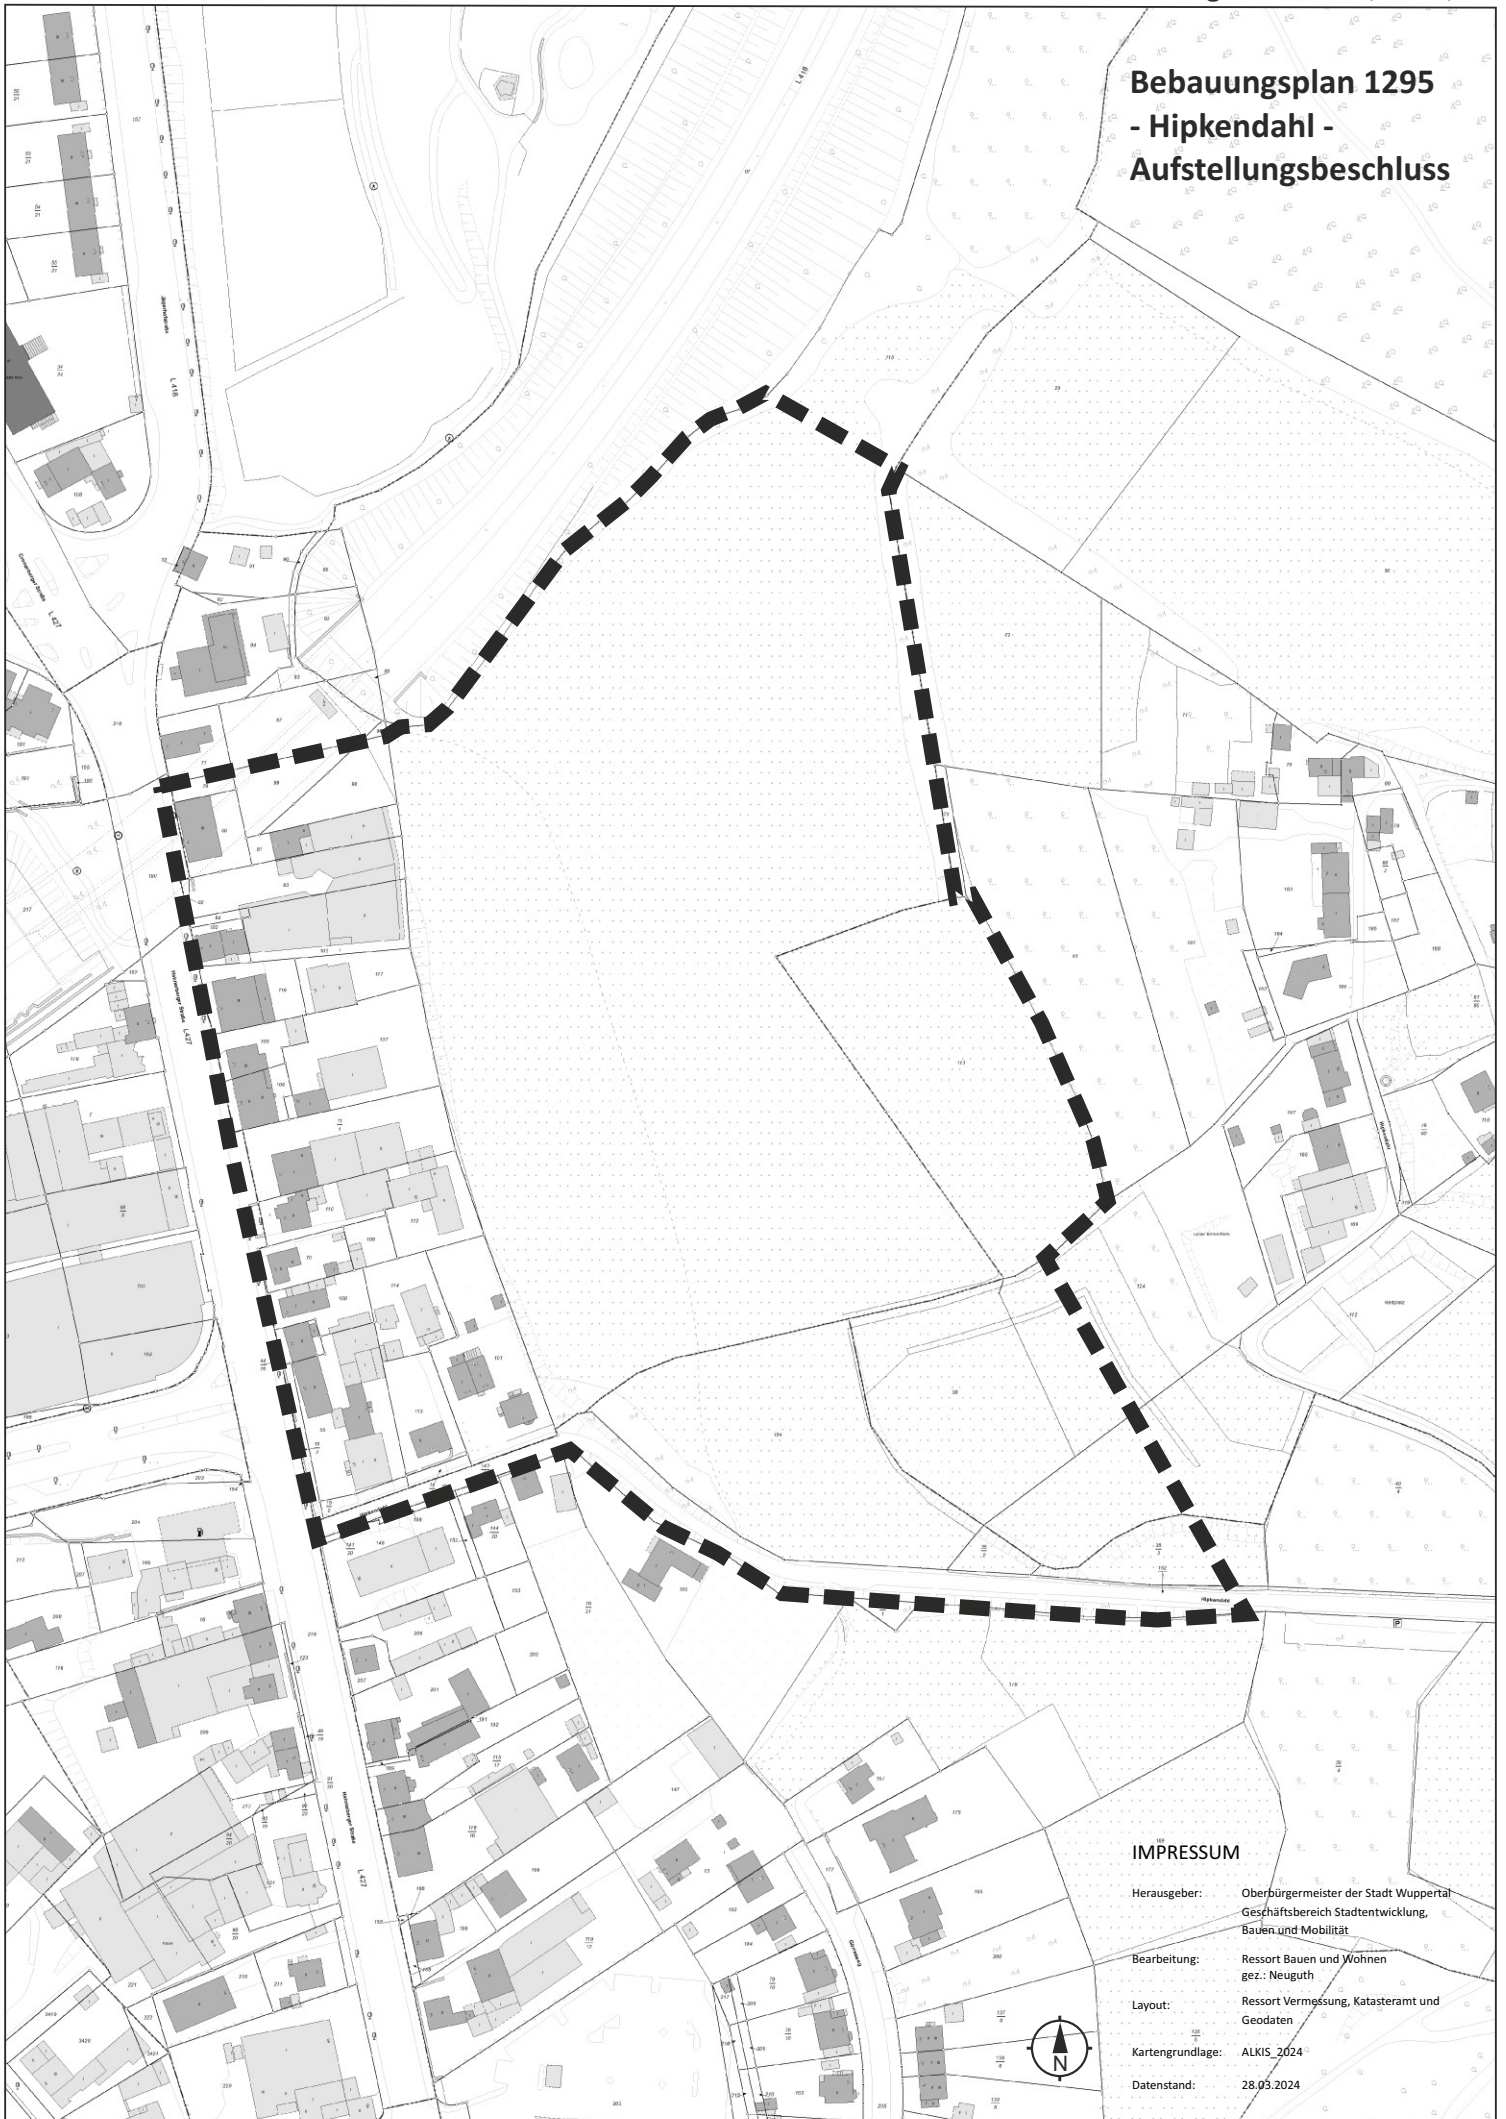

IMPRESSUM

Herausgeber: Oberbürgermeister der Stadt Wuppertal
Geschäftsbereich Stadtentwicklung,
Bauen und Mobilität

Bearbeitung: Ressort Bauen und Wohnen
gez.: Neuguth

Layout: Ressort Vermessung, Katasteramt und
Geodaten

Kartengrundlage: ALKIS_2024

Datenstand: 28.03.2024