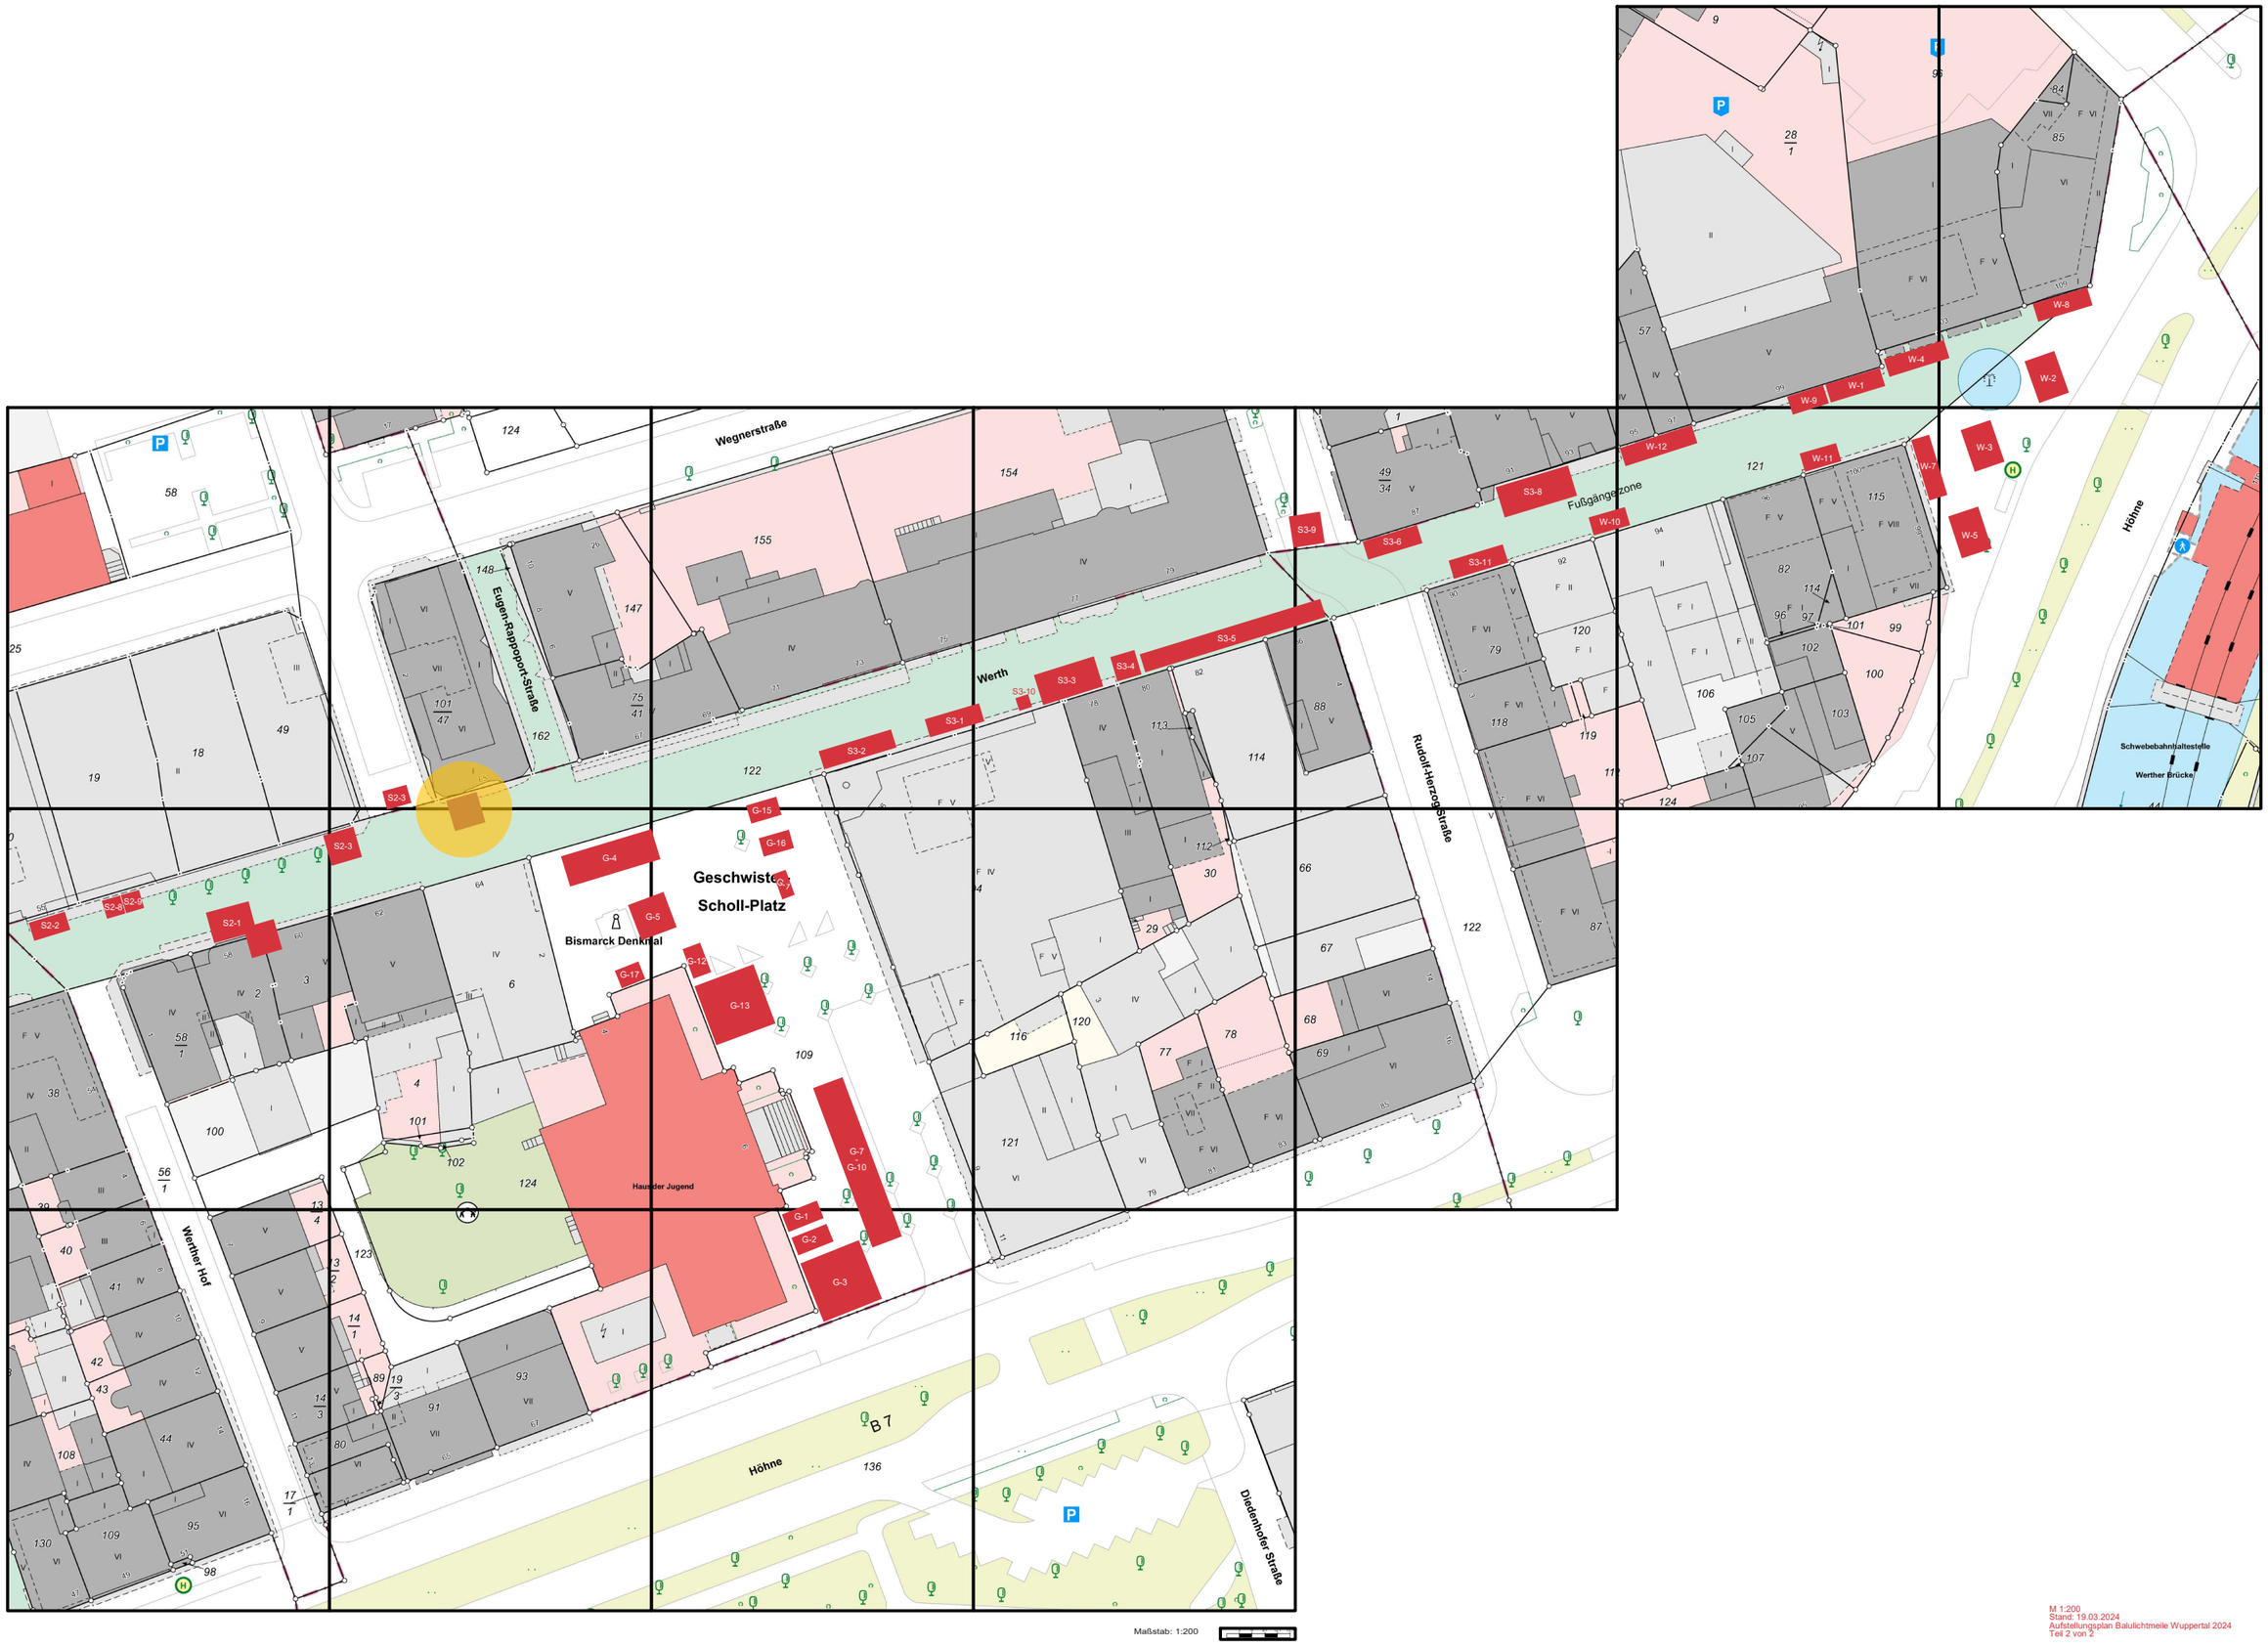


Maßstab: 1:200

M 1:200
Stand: 19.03.2024
Aufstellungsplan Balulichtmeile Wuppertal 2024
Teil 2 von 2