


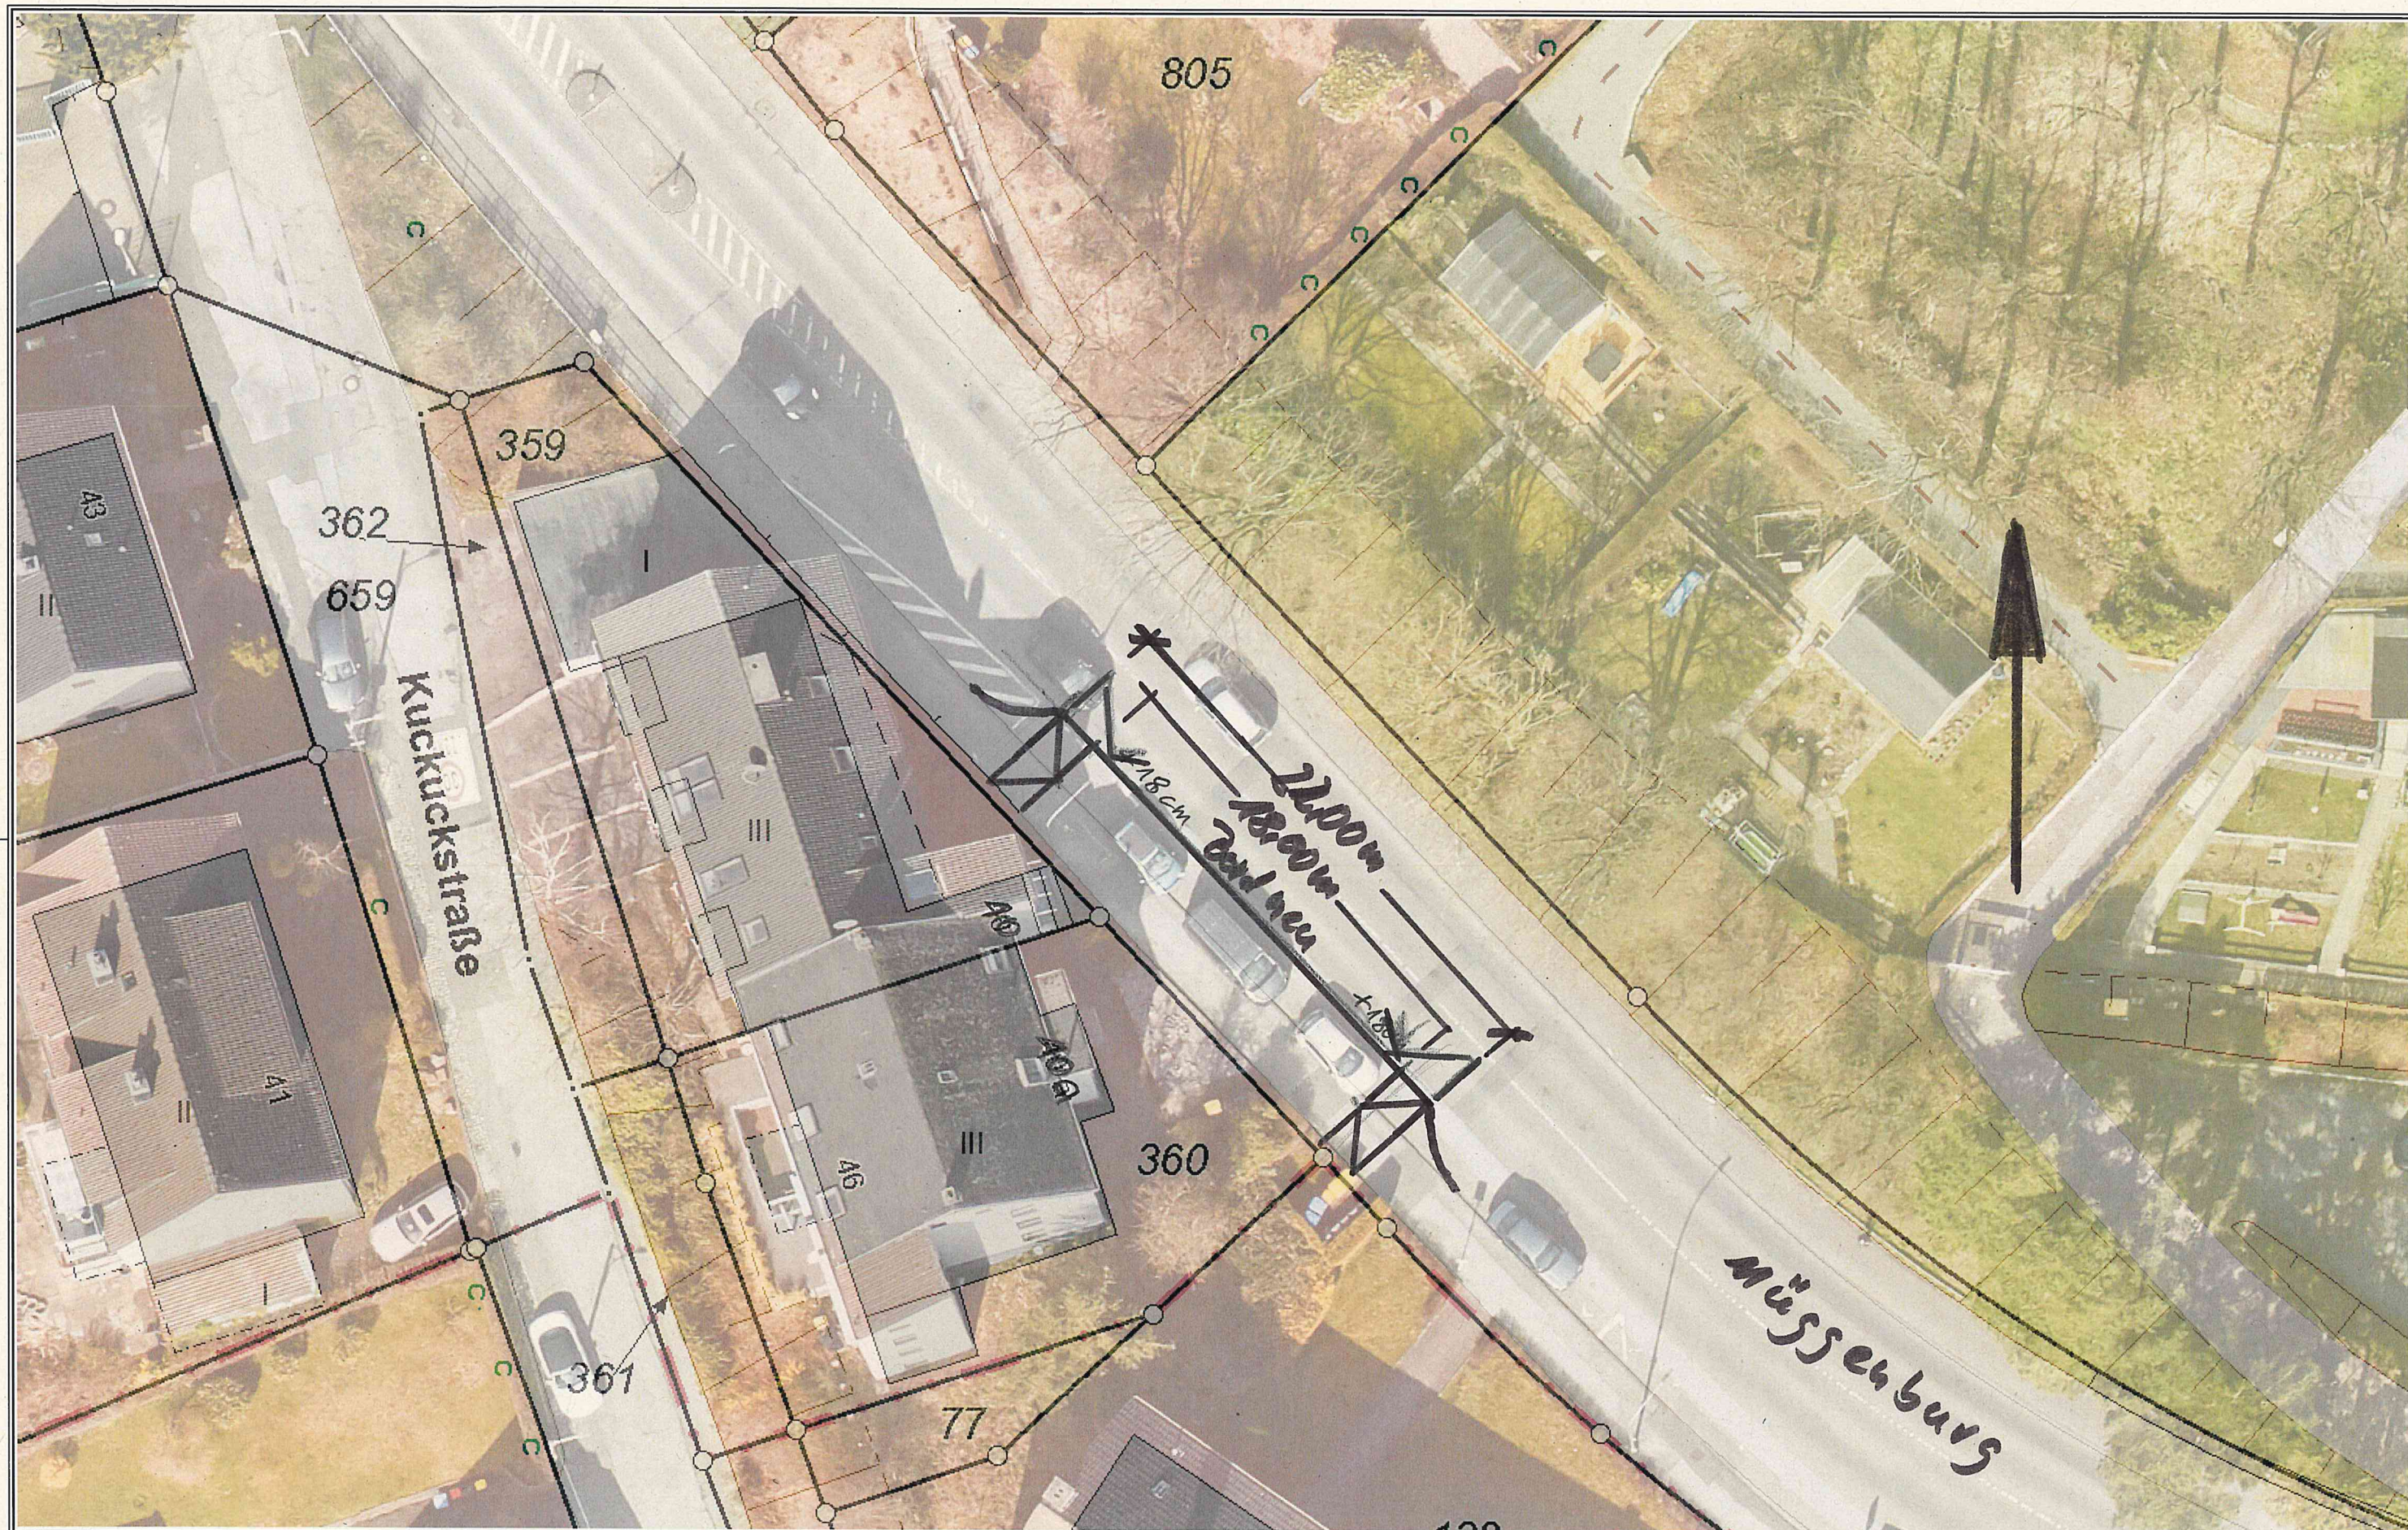

Herausgeber:
Stadt Wuppertal
Ressort Vermessung, Katasteramt und Geodaten

Muggenburg 42 Haltestellenverschiebung
Markus Grothoff R. 104.52

Maßstab 1:250

Erstellt am 22.04.2024

Dieser Ausdruck ist gesetzlich geschützt!

Vervielfältigungen, Umarbeiten, Veröffentlichungen oder die Weitergabe an Dritte nur mit Zustimmung des Herausgebers, ausgenommen Vervielfältigungen und Umarbeitungen zur Innerbetrieblichen Verwendung bei Behörden oder zum eigenen Gebrauch.