


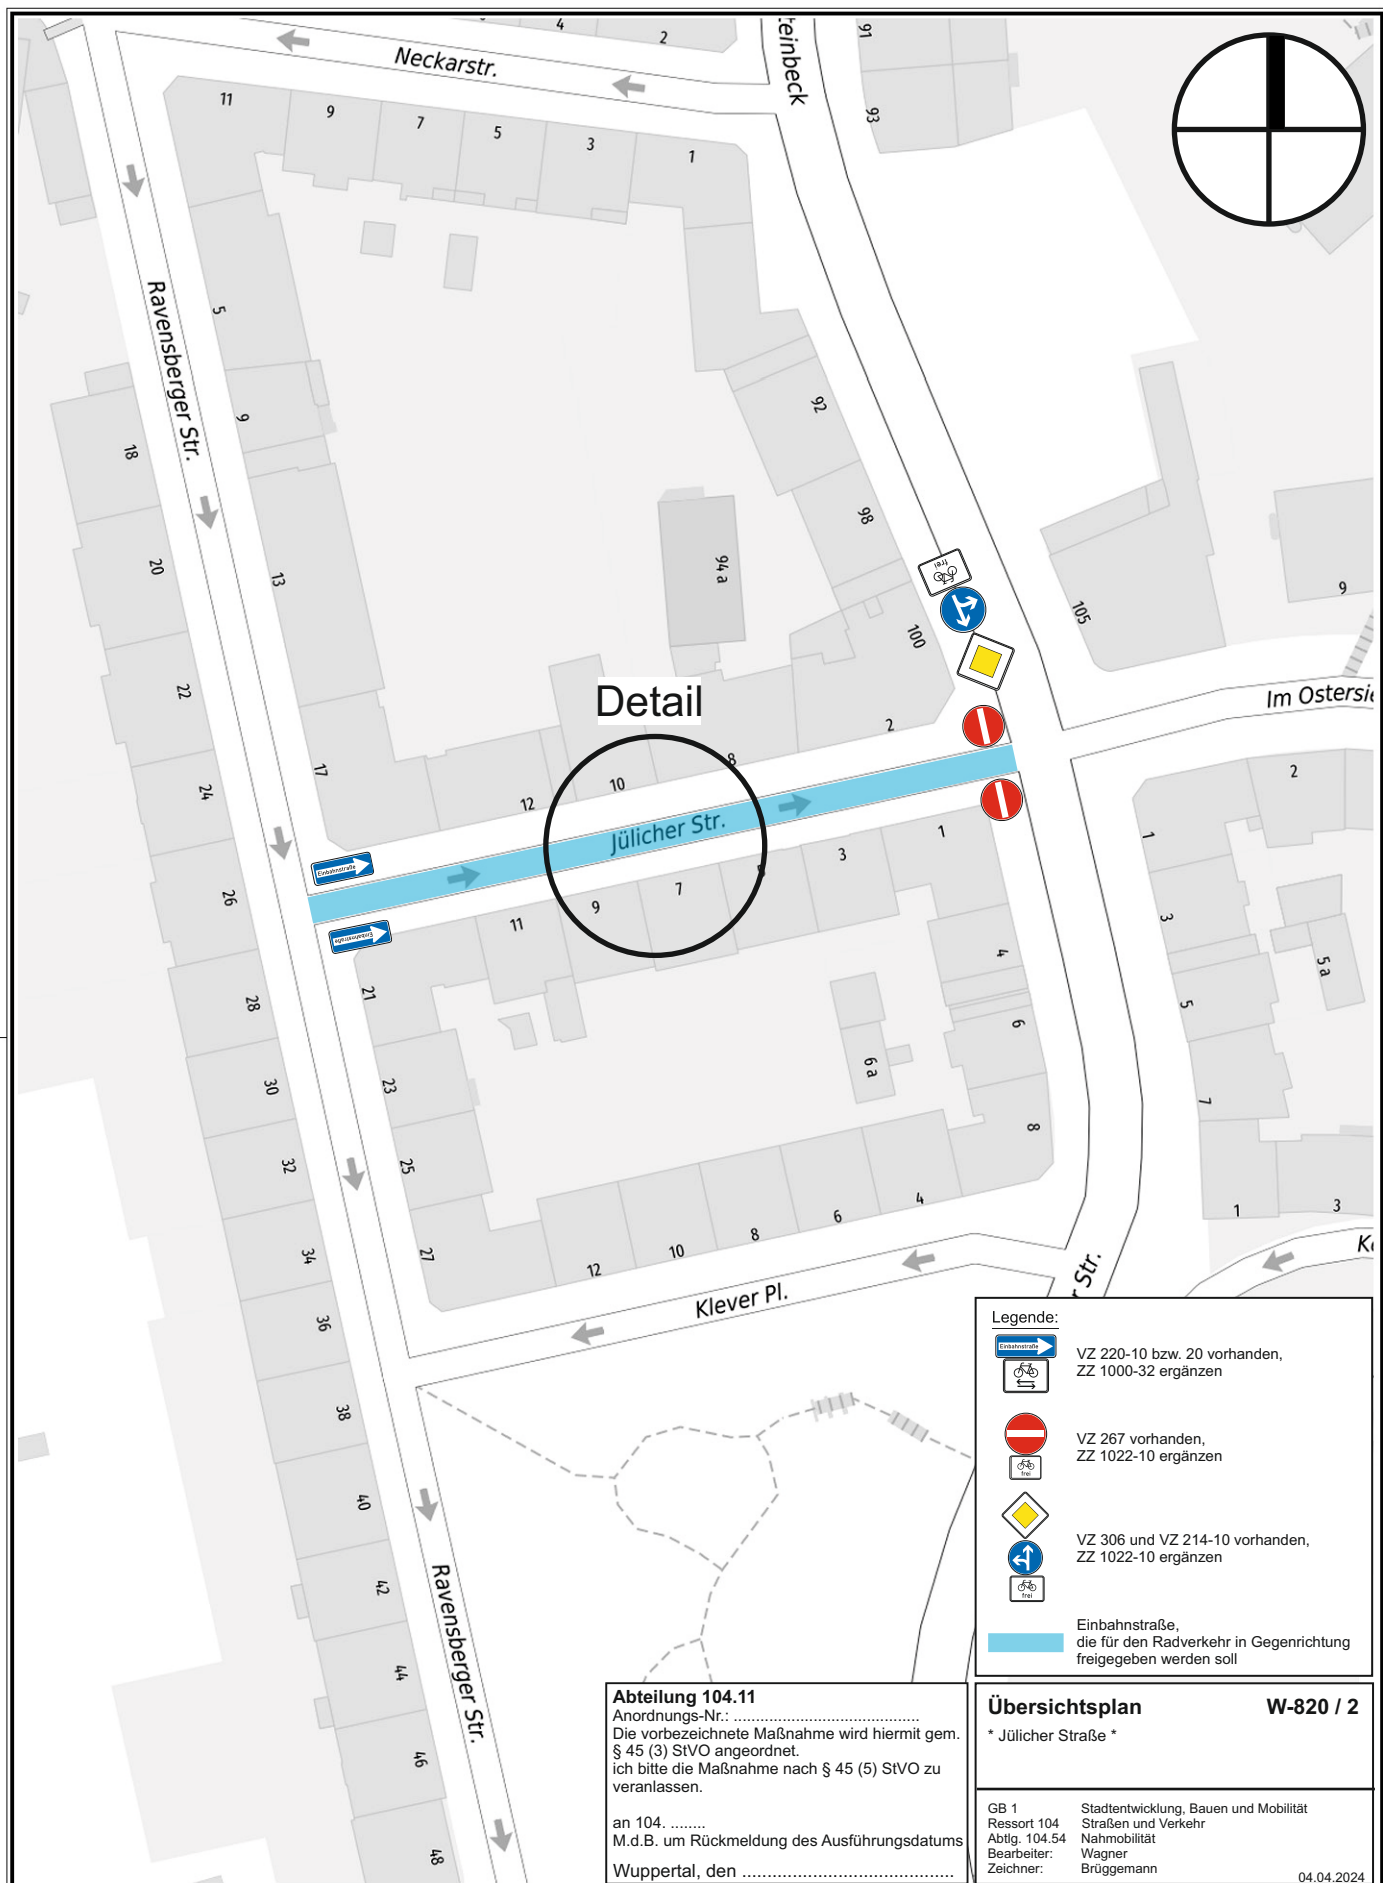

Legende:

- VZ 220-10 bzw. 20 vorhanden, ZZ 1000-32 ergänzen
- VZ 267 vorhanden, ZZ 1022-10 ergänzen
- VZ 306 und VZ 214-10 vorhanden, ZZ 1022-10 ergänzen
- VZ 306 und VZ 214-10 vorhanden, ZZ 1022-10 ergänzen
- Einbahnstraße, die für den Radverkehr in Gegenrichtung freigegeben werden soll

Abteilung 104.11
 Anordnungs-Nr.:
 Die vorbezeichnete Maßnahme wird hiermit gem. § 45 (3) StVO angeordnet.
 Ich bitte die Maßnahme nach § 45 (5) StVO zu veranlassen.
 an 104.
 M.d.B. um Rückmeldung des Ausführungsdatums
 Wuppertal, den

Übersichtsplan **W-820 / 2**
 * Jülicher Straße *
 GB 1 Stadtentwicklung, Bauen und Mobilität
 Ressort 104 Straßen und Verkehr
 Abtlg. 104.54 Nahmobilität
 Bearbeiter: Wagner
 Zeichner: Brüggemann
 04.04.2024

Herausgeber:
 Stadt Wuppertal
 Ressort Vermessung, Katasteramt und Geodaten

Anlage 01 - Jülicher Straße
 VO/0305/24

Maßstab 1:1000
 Erstellt am 15.03.2024

Dieser Ausdruck ist gesetzlich geschützt!
 Vervielfältigungen, Umarbeiten, Veröffentlichungen oder die Weitergabe an Dritte nur mit Zustimmung des Herausgebers, ausgenommen Vervielfältigungen und Umarbeiten zur innerbetrieblichen Verwendung bei Behörden oder zum eigenen Gebrauch.