


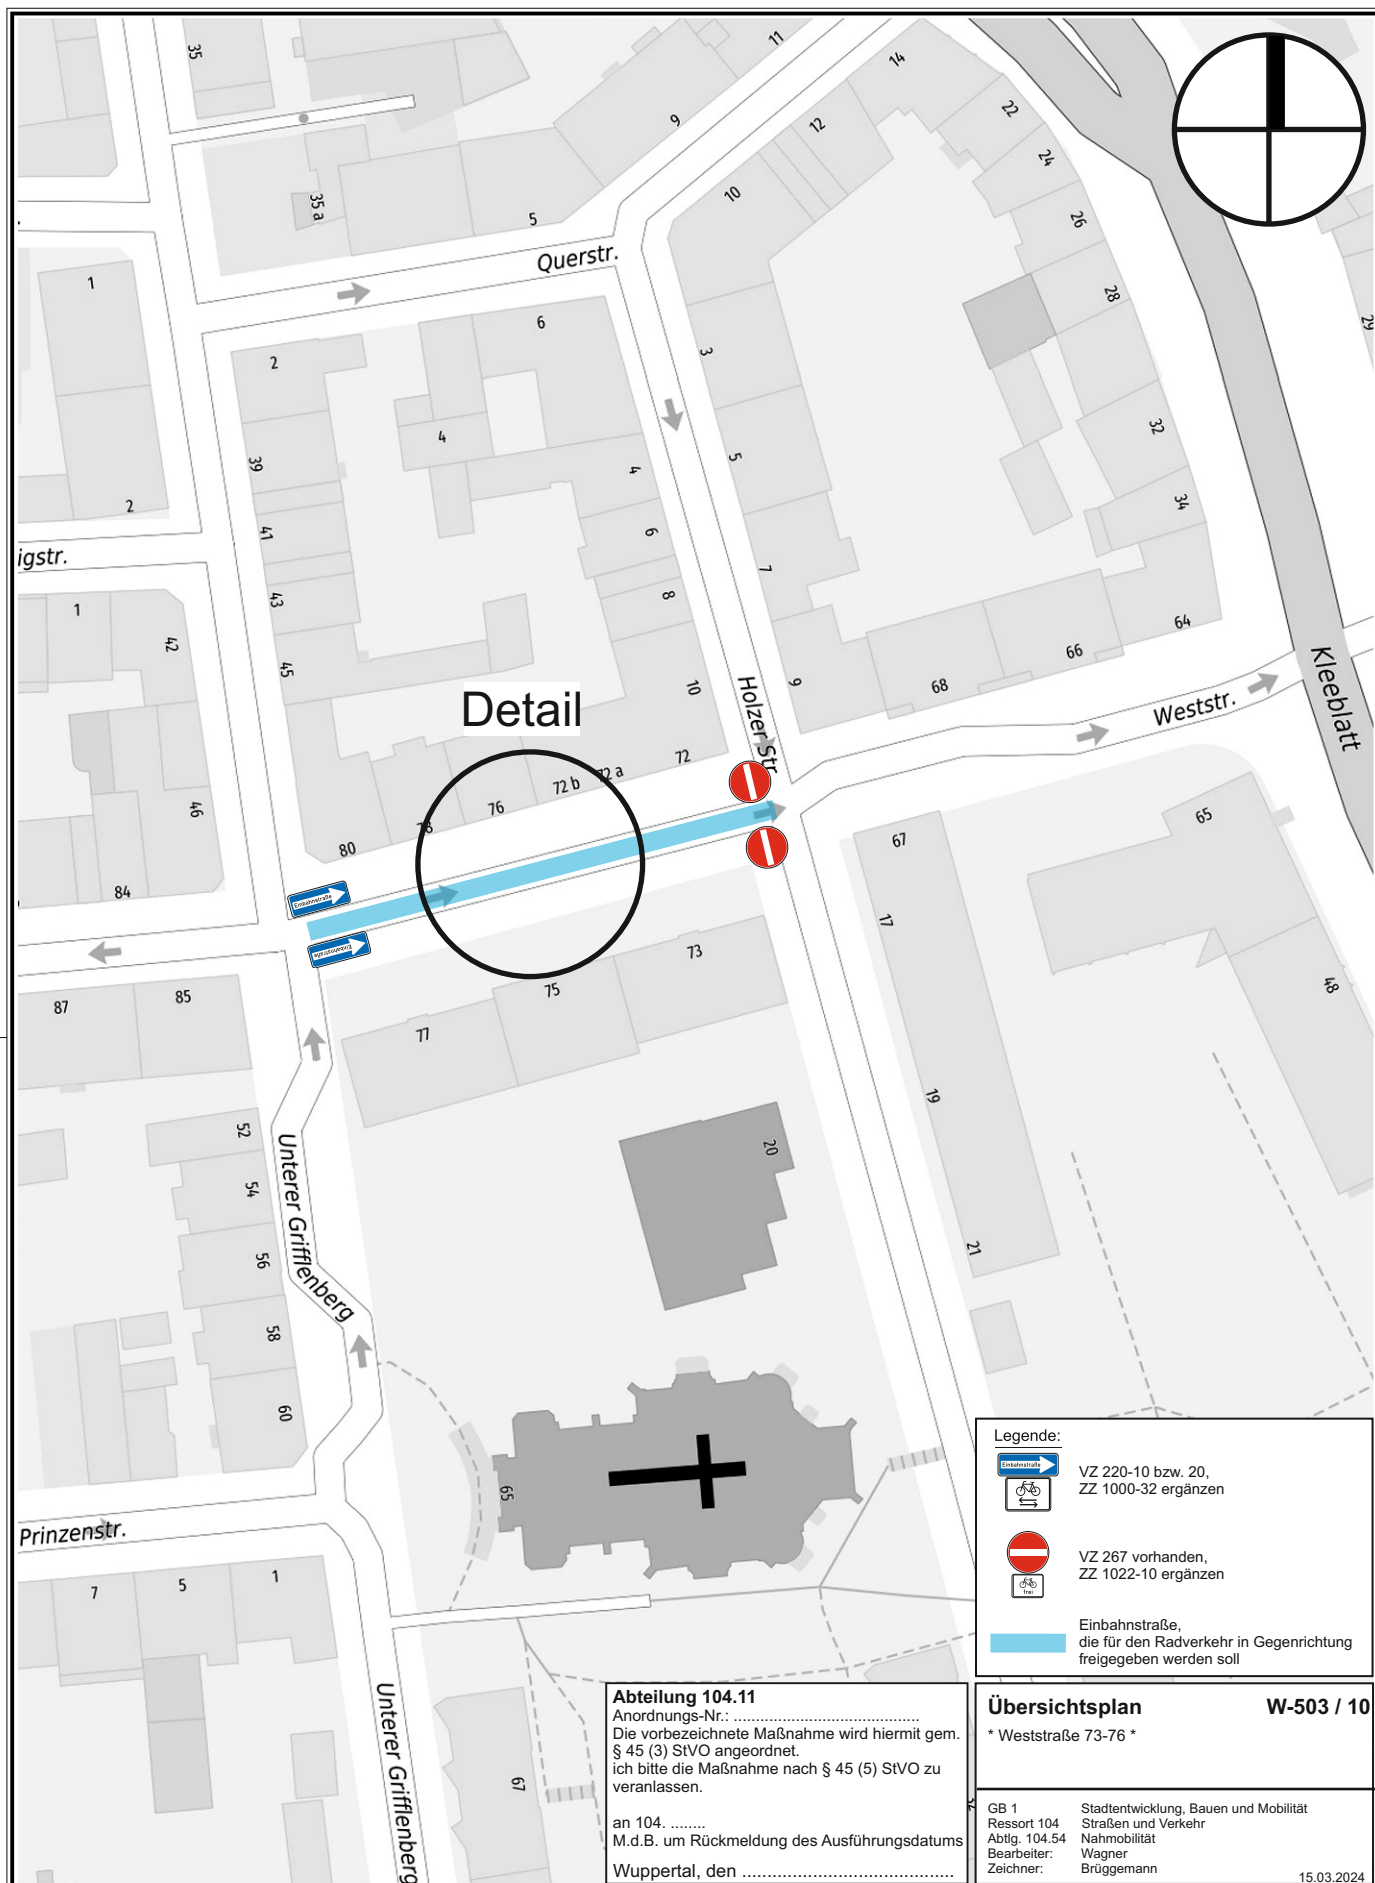

Legende:



VZ 220-10 bzw. 20,
ZZ 1000-32 ergänzen



VZ 267 vorhanden,
ZZ 1022-10 ergänzen

Einbahnstraße,
die für den Radverkehr in Gegenrichtung
freigegeben werden soll

Übersichtsplan

W-503 / 10

* Weststraße 73-76 *

GB 1 Stadtentwicklung, Bauen und Mobilität
Ressort 104 Straßen und Verkehr
Abt. 104.54 Nahmobilität
Bearbeiter: Wagner
Zeichner: Brüggemann

15.03.2024

Abteilung 104.11

Anordnungs-Nr.:
Die vorbezeichnete Maßnahme wird hiermit gem.
§ 45 (3) StVO angeordnet.
Ich bitte die Maßnahme nach § 45 (5) StVO zu
veranlassen.

an 104.
M.d.B. um Rückmeldung des Ausführungsdatums
Wuppertal, den



Herausgeber:
Stadt Wuppertal
Ressort Vermessung, Katasteramt und Geodaten

Anlage 02 - Weststraße 73-76
VO/0305/24

Maßstab 1:1000

Erstellt am 15.03.2024

Dieser Ausdruck ist gesetzlich geschützt!

Vervielfältigungen, Umarbeiten, Veröffentlichungen oder die Weitergabe an Dritte nur mit Zustimmung des Herausgebers, ausgenommen Vervielfältigungen und Umarbeitungen zur innerbetrieblichen Verwendung bei Behörden oder zum eigenen Gebrauch.