


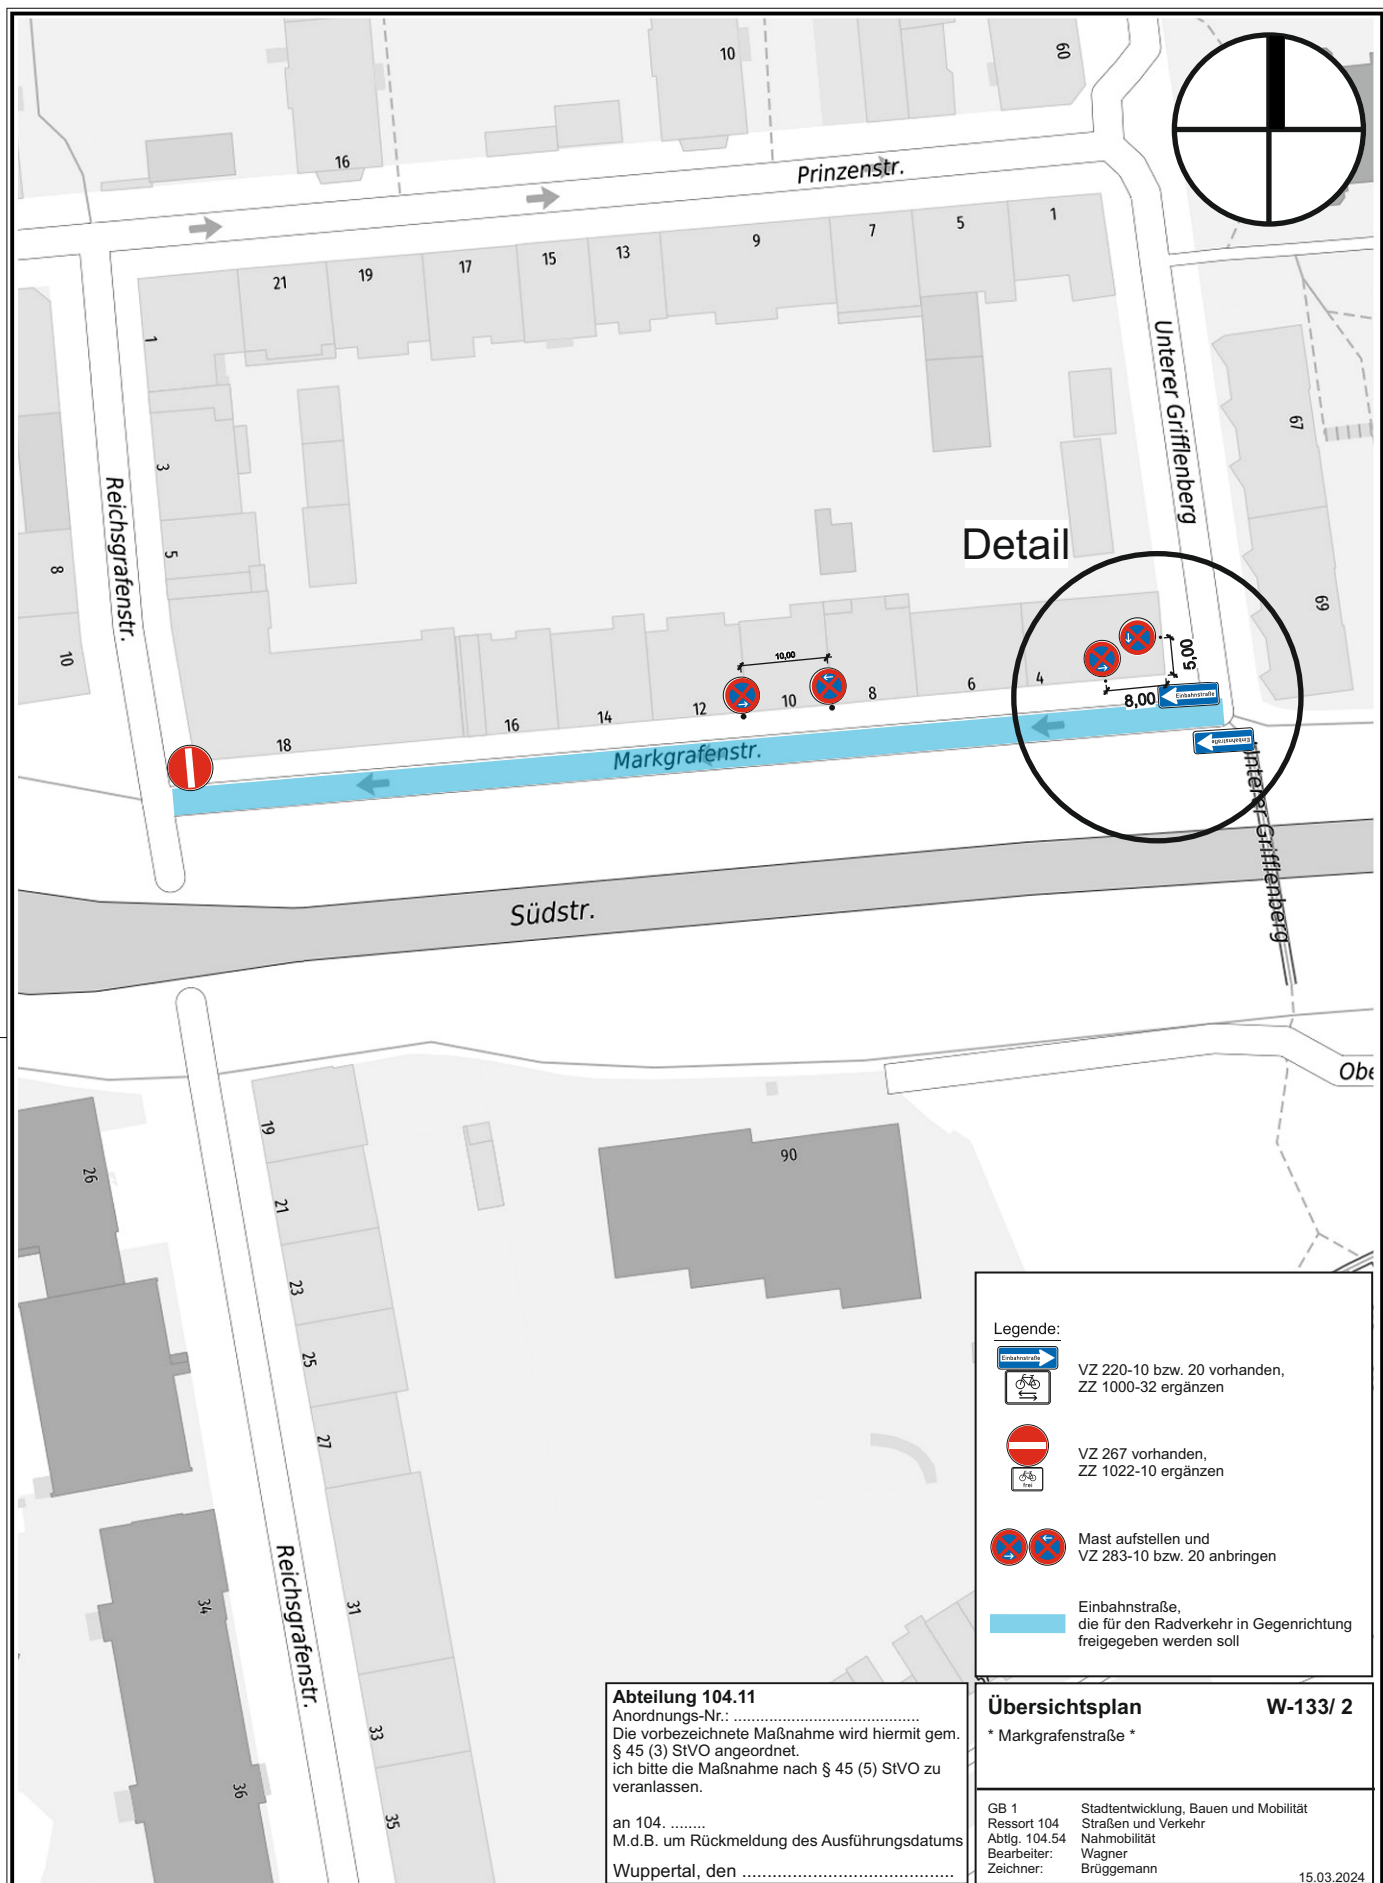

Legende:



VZ 220-10 bzw. 20 vorhanden,
ZZ 1000-32 ergänzen



VZ 267 vorhanden,
ZZ 1022-10 ergänzen



Mast aufstellen und
VZ 283-10 bzw. 20 anbringen



Einbahnstraße,
die für den Radverkehr in Gegenrichtung
freigegeben werden soll

Abteilung 104.11

Anordnungs-Nr.:
Die vorbezeichnete Maßnahme wird hiermit gem.
§ 45 (3) StVO angeordnet.
Ich bitte die Maßnahme nach § 45 (5) StVO zu
veranlassen.

an 104.
M.d.B. um Rückmeldung des Ausführungsdatums
Wuppertal, den

Übersichtsplan

W-133/ 2

* Markgrafenstraße *

GB 1 Stadtentwicklung, Bauen und Mobilität
Ressort 104 Straßen und Verkehr
Abtlg. 104.54 Nahmobilität
Bearbeiter: Wagner
Zeichner: Brüggemann

15.03.2024



Herausgeber:
Stadt Wuppertal
Ressort Vermessung, Katasteramt und Geodaten

Anlage 04 - Markgrafenstraße
VO/0305/24

Maßstab 1:1000

Erstellt am 15.03.2024

Dieser Ausdruck ist gesetzlich geschützt!

Vervielfältigungen, Umarbeiten, Veröffentlichungen oder die Weitergabe an Dritte nur mit Zustimmung des Herausgebers, ausgenommen Vervielfältigungen und Umarbeitungen zur innerbetrieblichen Verwendung bei Behörden oder zum eigenen Gebrauch.