


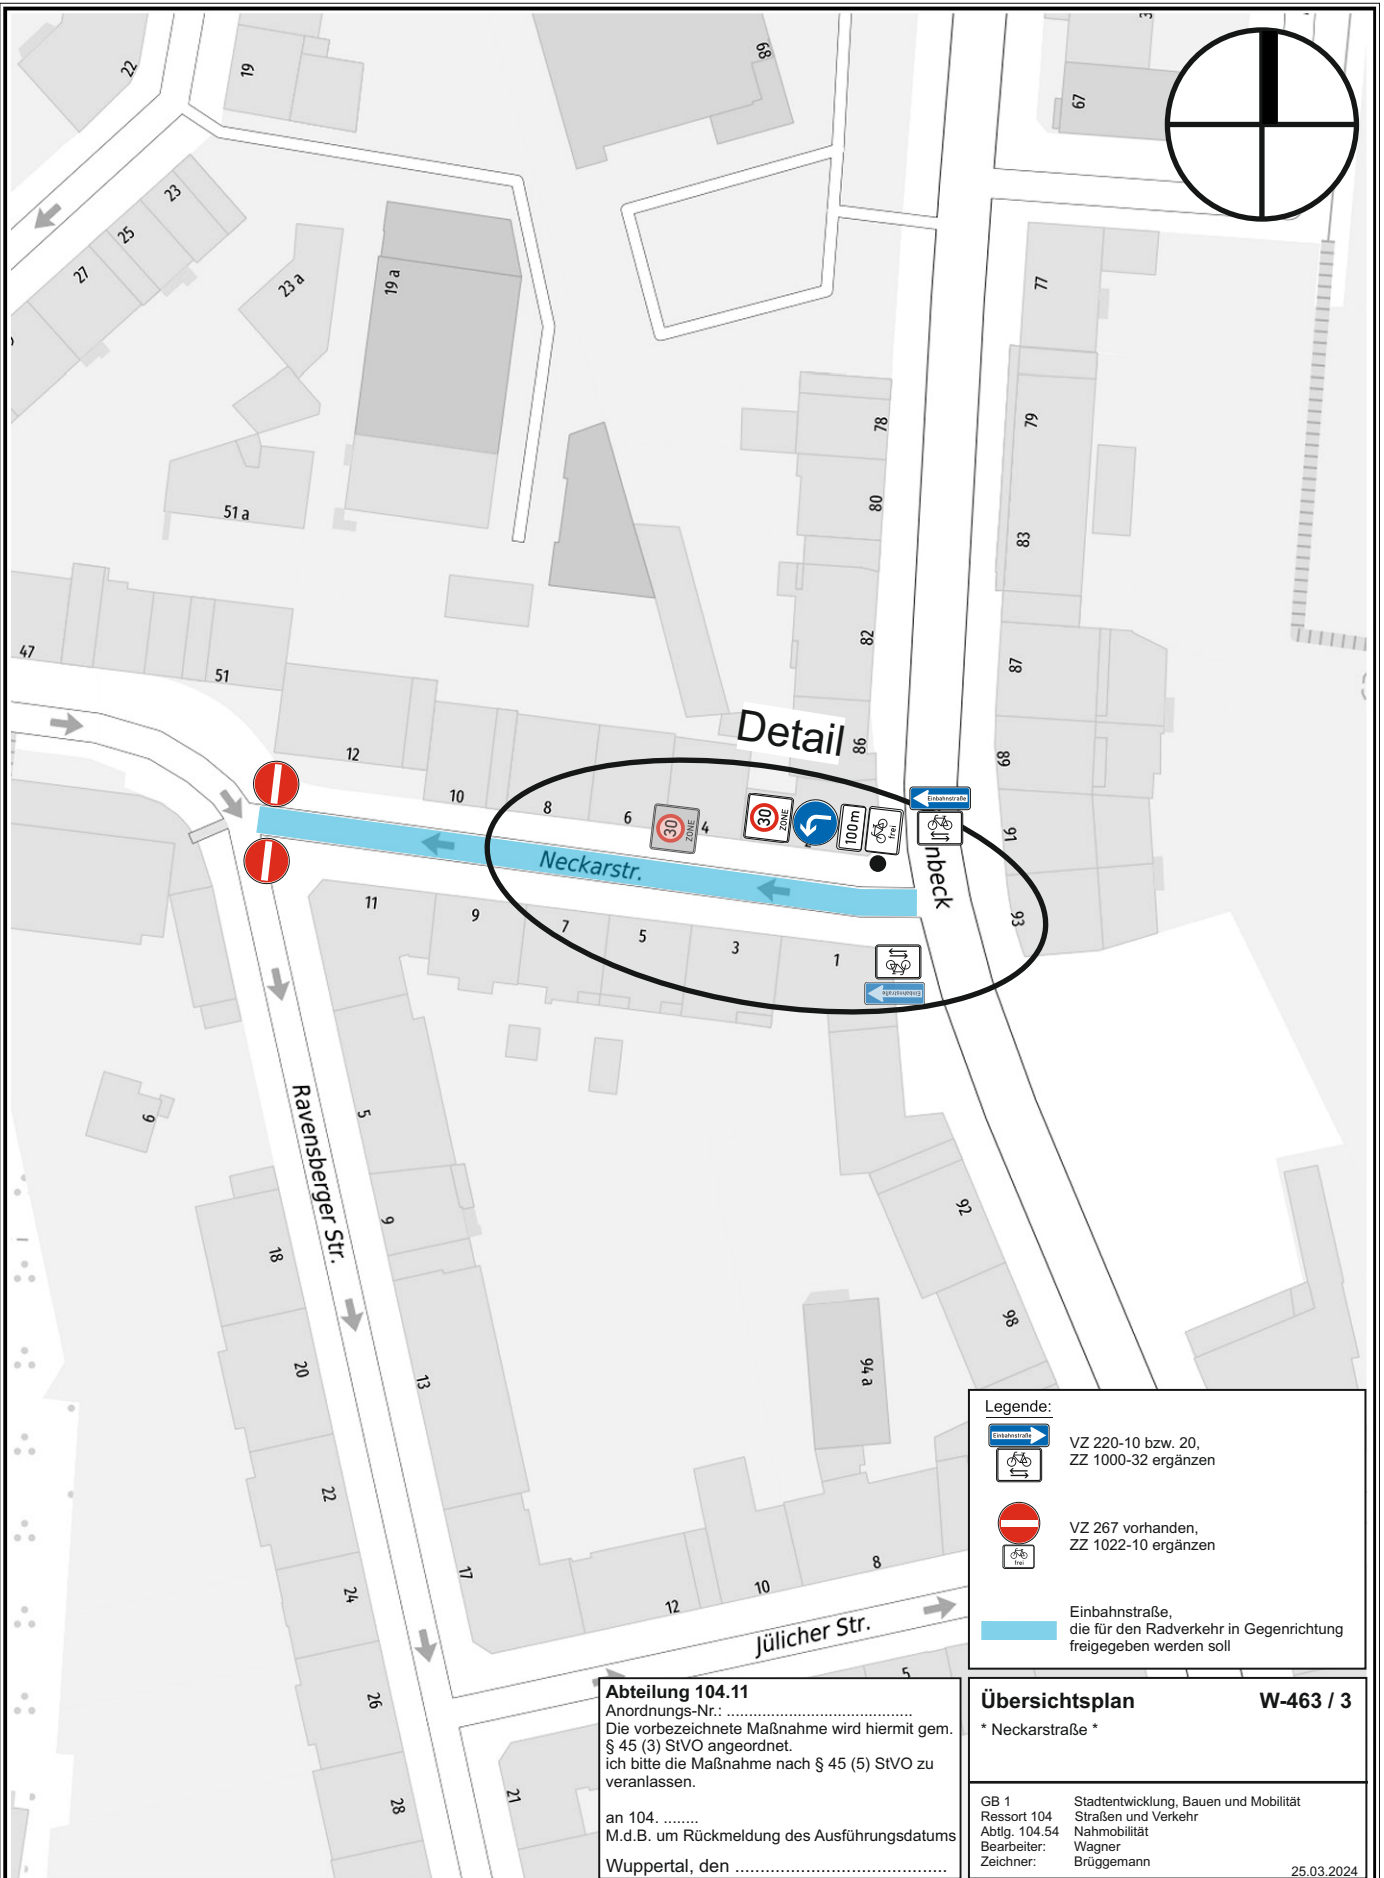

Legende:	
	VZ 220-10 bzw. 20, ZZ 1000-32 ergänzen
	VZ 267 vorhanden, ZZ 1022-10 ergänzen
	Einbahnstraße, die für den Radverkehr in Gegenrichtung freigegeben werden soll

Abteilung 104.11
Anordnungs-Nr.:
Die vorbezeichnete Maßnahme wird hiermit gem. § 45 (3) StVO angeordnet.
ich bitte die Maßnahme nach § 45 (5) StVO zu veranlassen.
an 104.
M.d.B. um Rückmeldung des Ausführungsdatums
Wuppertal, den

Übersichtsplan		W-463 / 3
* Neckarstraße *		
CB 1	Stadtentwicklung, Bauen und Mobilität	
Ressort 104	Straßen und Verkehr	
Abt. 104.54	Nahmobilität	
Bearbeiter:	Wagner	
Zeichner:	Brüggemann	
		25.03.2024



Herausgeber:
Stadt Wuppertal
Ressort Vermessung, Katasteramt und Geodaten

Anlage 05 - Neckarstraße
VO/0305/24

Maßstab 1:1000

Erstellt am 15.03.2024

Dieser Ausdruck ist gesetzlich geschützt!

Vervielfältigungen, Umarbeiten, Veröffentlichungen oder die Weitergabe an Dritte nur mit Zustimmung des Herausgebers, ausgenommen Vervielfältigungen und Umarbeiten zur innerbetrieblichen Verwendung bei Behörden oder zum eigenen Gebrauch.