


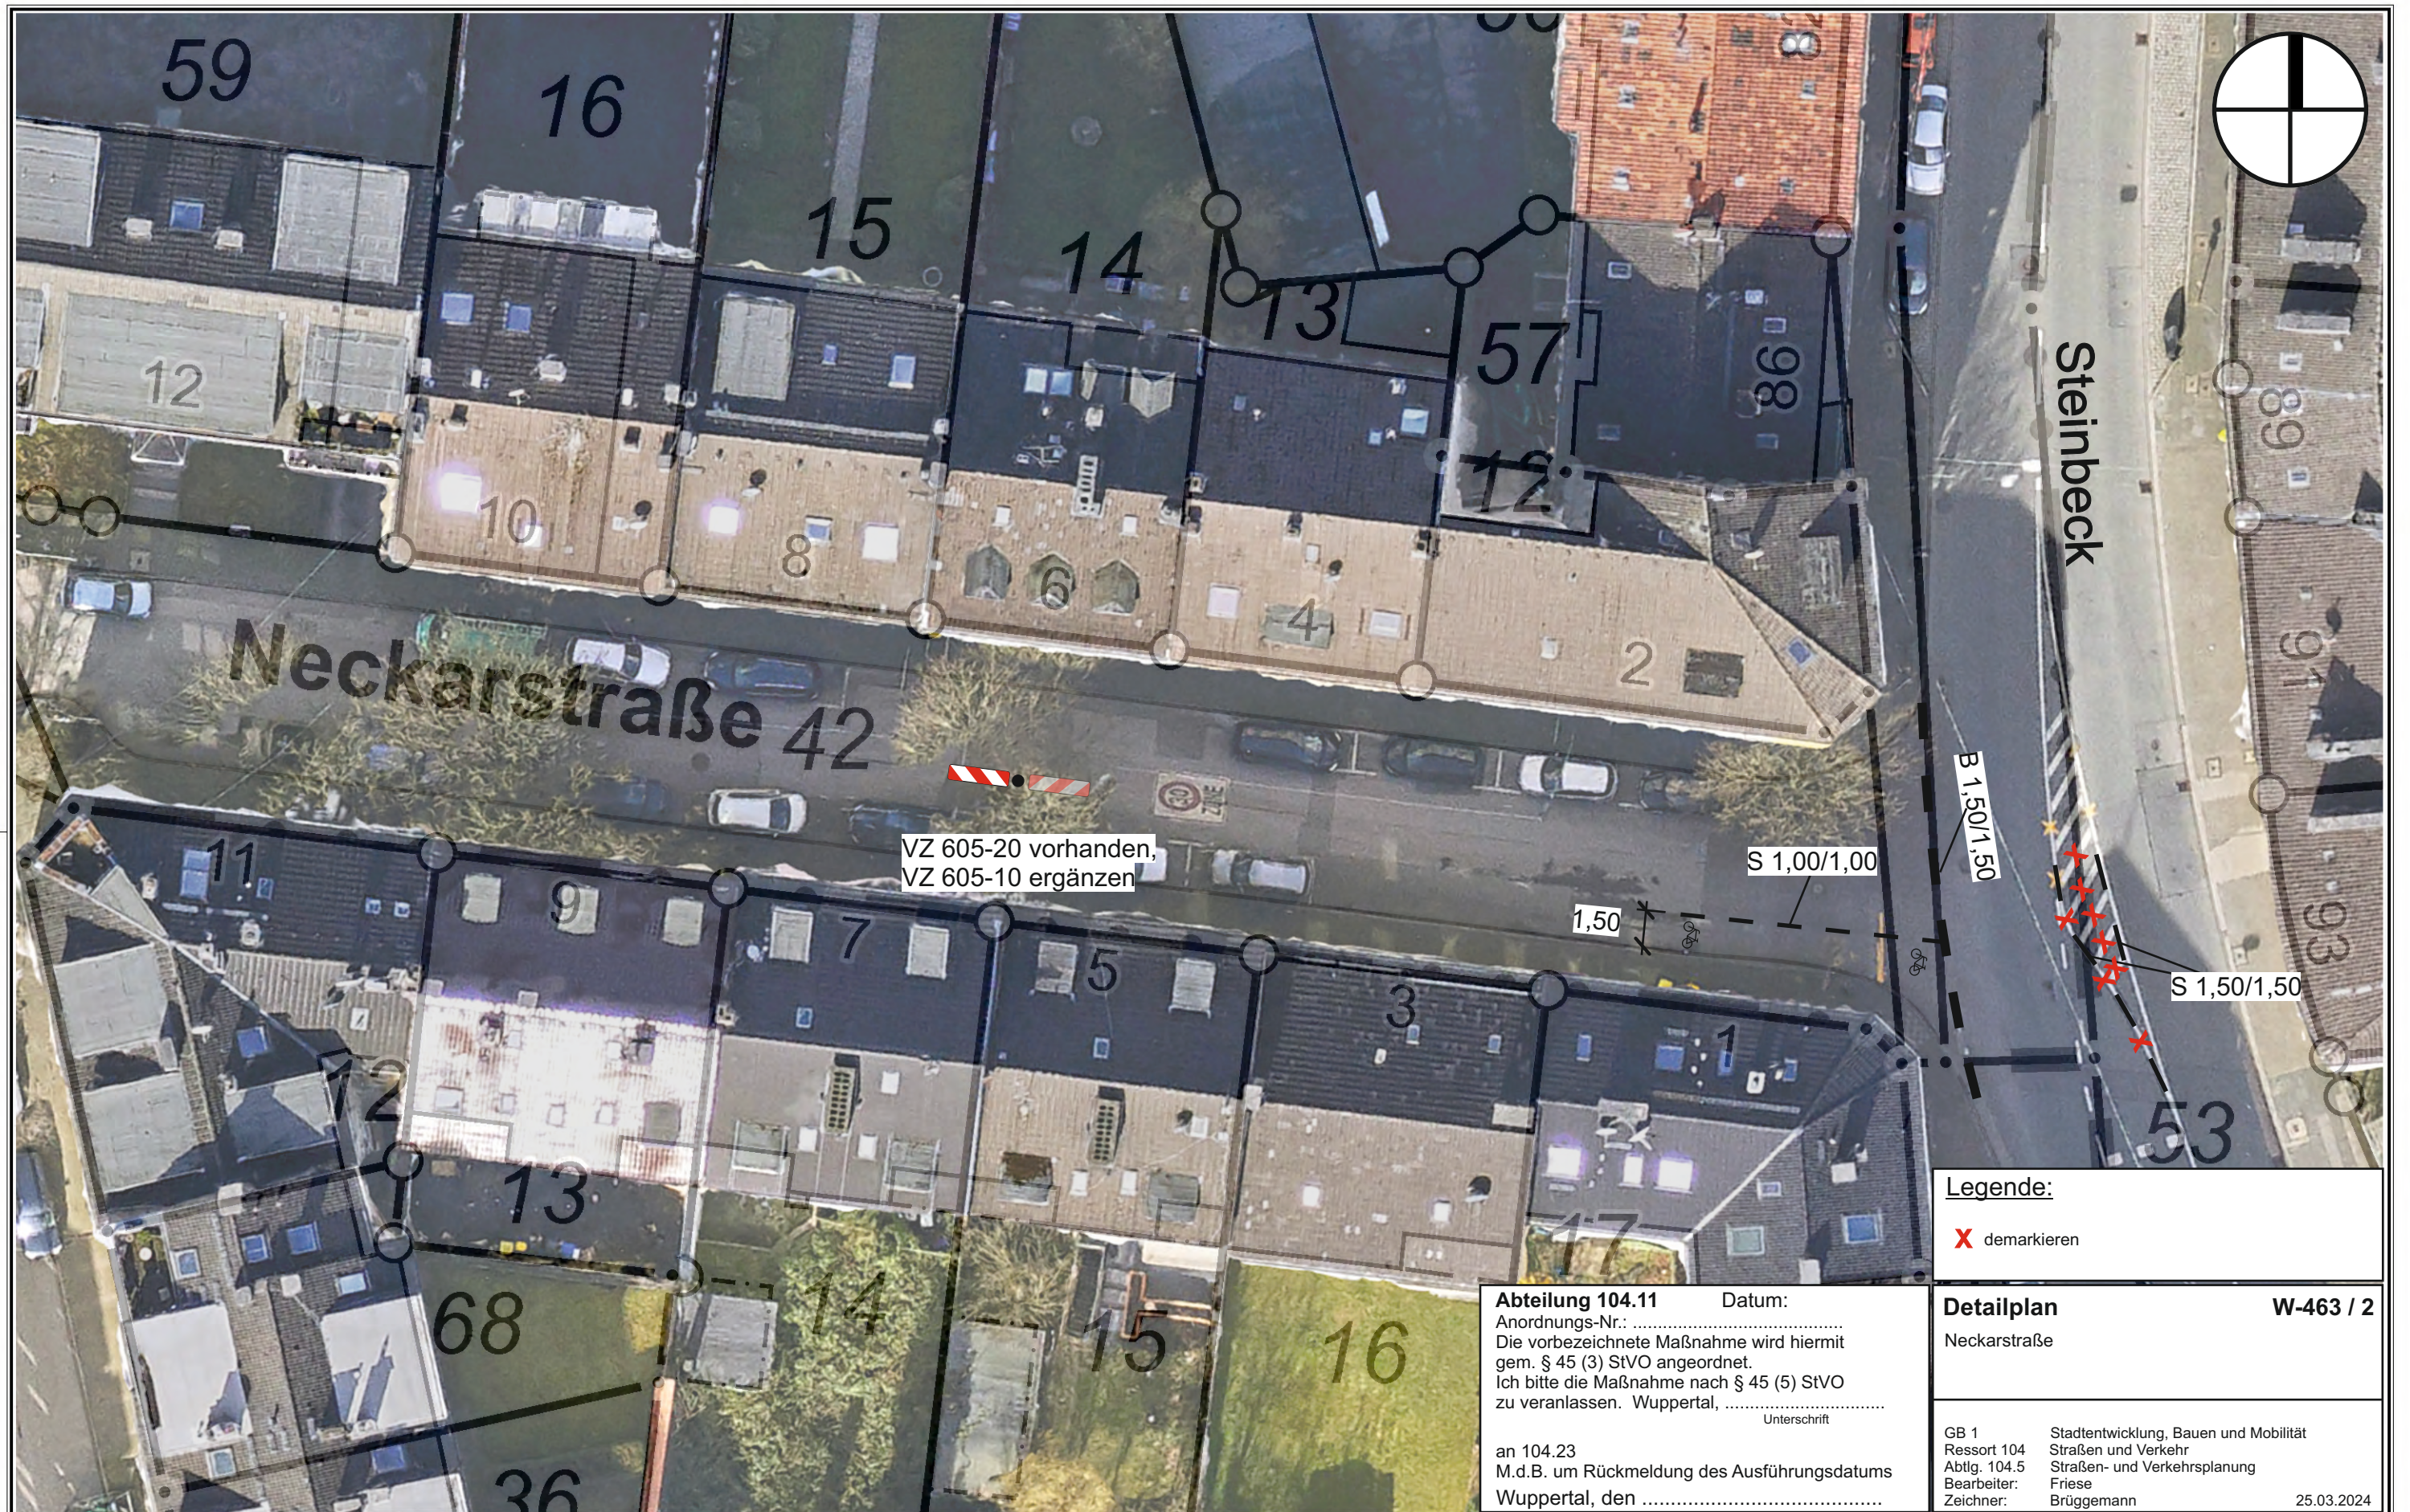

Legende:

X demarkieren

Abteilung 104.11 Datum: _____
Anordnungs-Nr.: _____
Die vorbezeichnete Maßnahme wird hiermit
gem. § 45 (3) StVO angeordnet.
Ich bitte die Maßnahme nach § 45 (5) StVO
zu veranlassen. Wuppertal, _____
Unterschrift

Detailplan **W-463 / 2**
Neckarstraße

GB 1 Stadtentwicklung, Bauen und Mobilität
Ressort 104 Straßen und Verkehr
Abtlg. 104.5 Straßen- und Verkehrsplanung
Bearbeiter: Friese
Zeichner: Brüggemann 25.03.2024