



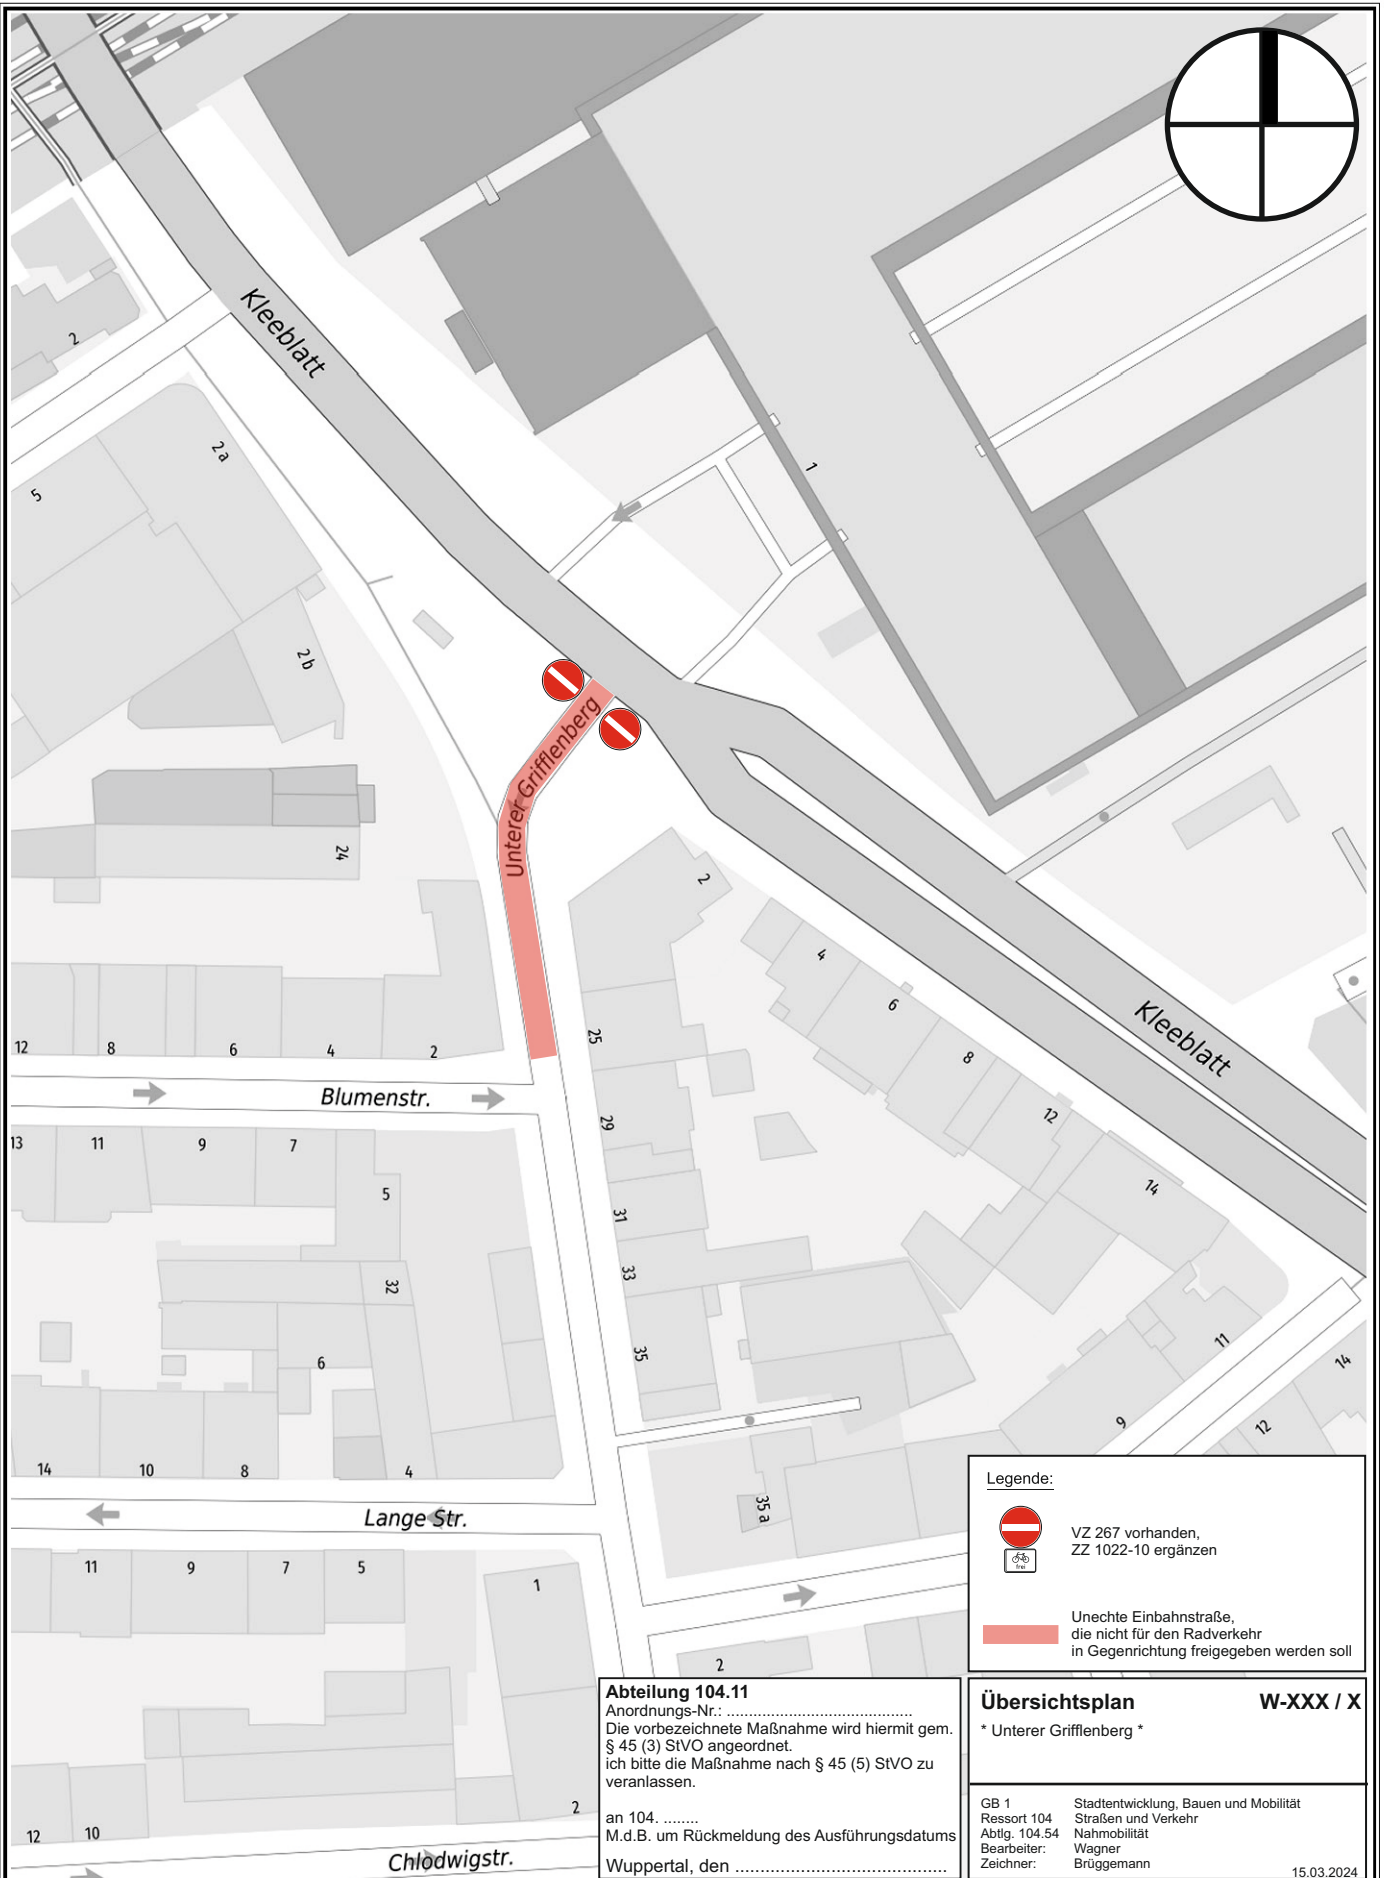

Legende:

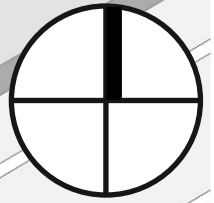

VZ 267 vorhanden,
ZZ 1022-10 ergänzen

Unechte Einbahnstraße,
die nicht für den Radverkehr
in Gegenrichtung freigegeben werden soll

Abteilung 104.11

Anordnungs-Nr.:
Die vorbezeichnete Maßnahme wird hiermit gem.
§ 45 (3) StVO angeordnet.
Ich bitte die Maßnahme nach § 45 (5) StVO zu
veranlassen.

an 104.
M.d.B. um Rückmeldung des Ausführungsdatums
Wuppertal, den

Übersichtsplan

W-XXX / X

* Unterer Griffenberg *

GB 1 Stadtentwicklung, Bauen und Mobilität
Ressort 104 Straßen und Verkehr
Abtlig. 104.54 Nahmobilität
Bearbeiter: Wagner
Zeichner: Brüggemann
15.03.2024



Herausgeber:
Stadt Wuppertal
Ressort Vermessung, Katasteramt und Geodaten

Anlage 06 - Unterer Griffenberg
VO/0305/24

Maßstab 1:1000

Erstellt am 19.03.2024

Dieser Ausdruck ist gesetzlich geschützt!

Vervielfältigungen, Umarbeiten, Veröffentlichungen oder die Weitergabe an Dritte nur mit Zustimmung des Herausgebers, ausgenommen Vervielfältigungen und Umarbeitungen zur innerbetrieblichen Verwendung bei Behörden oder zum eigenen Gebrauch.