



Ersatz-Neubau Brücke Waldeckstraße (SW004)

Anlage zur Drucksache VO/0502/24


25.04.2024

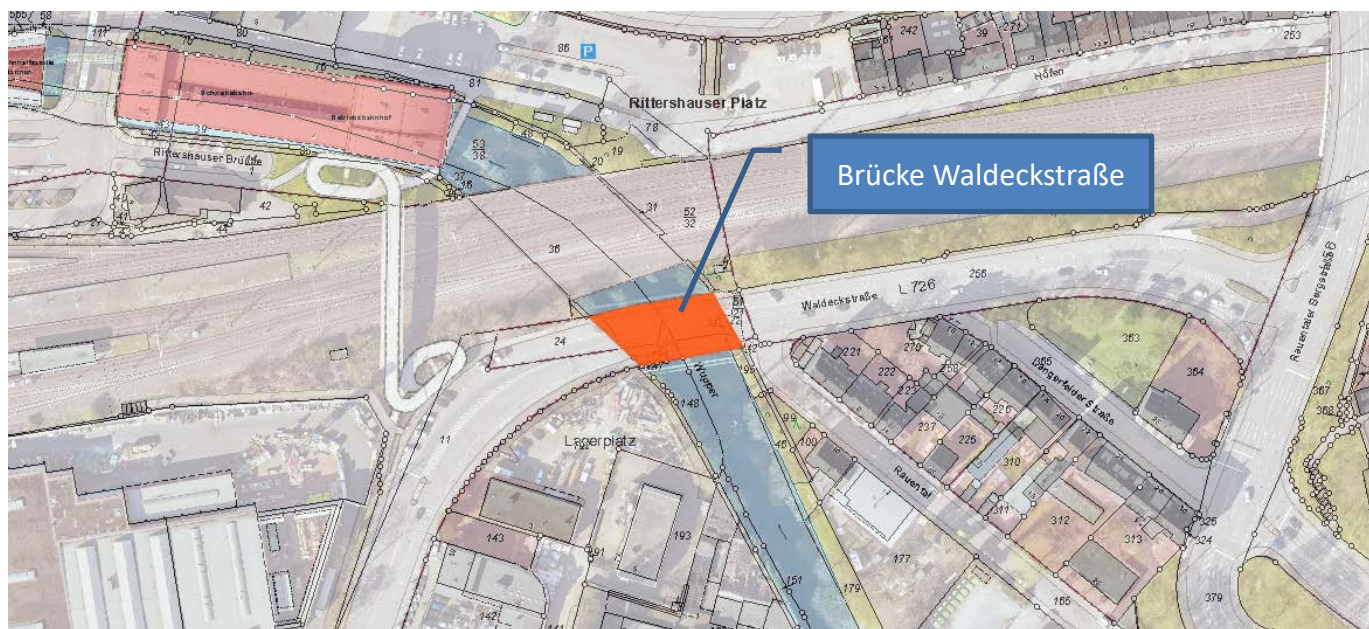

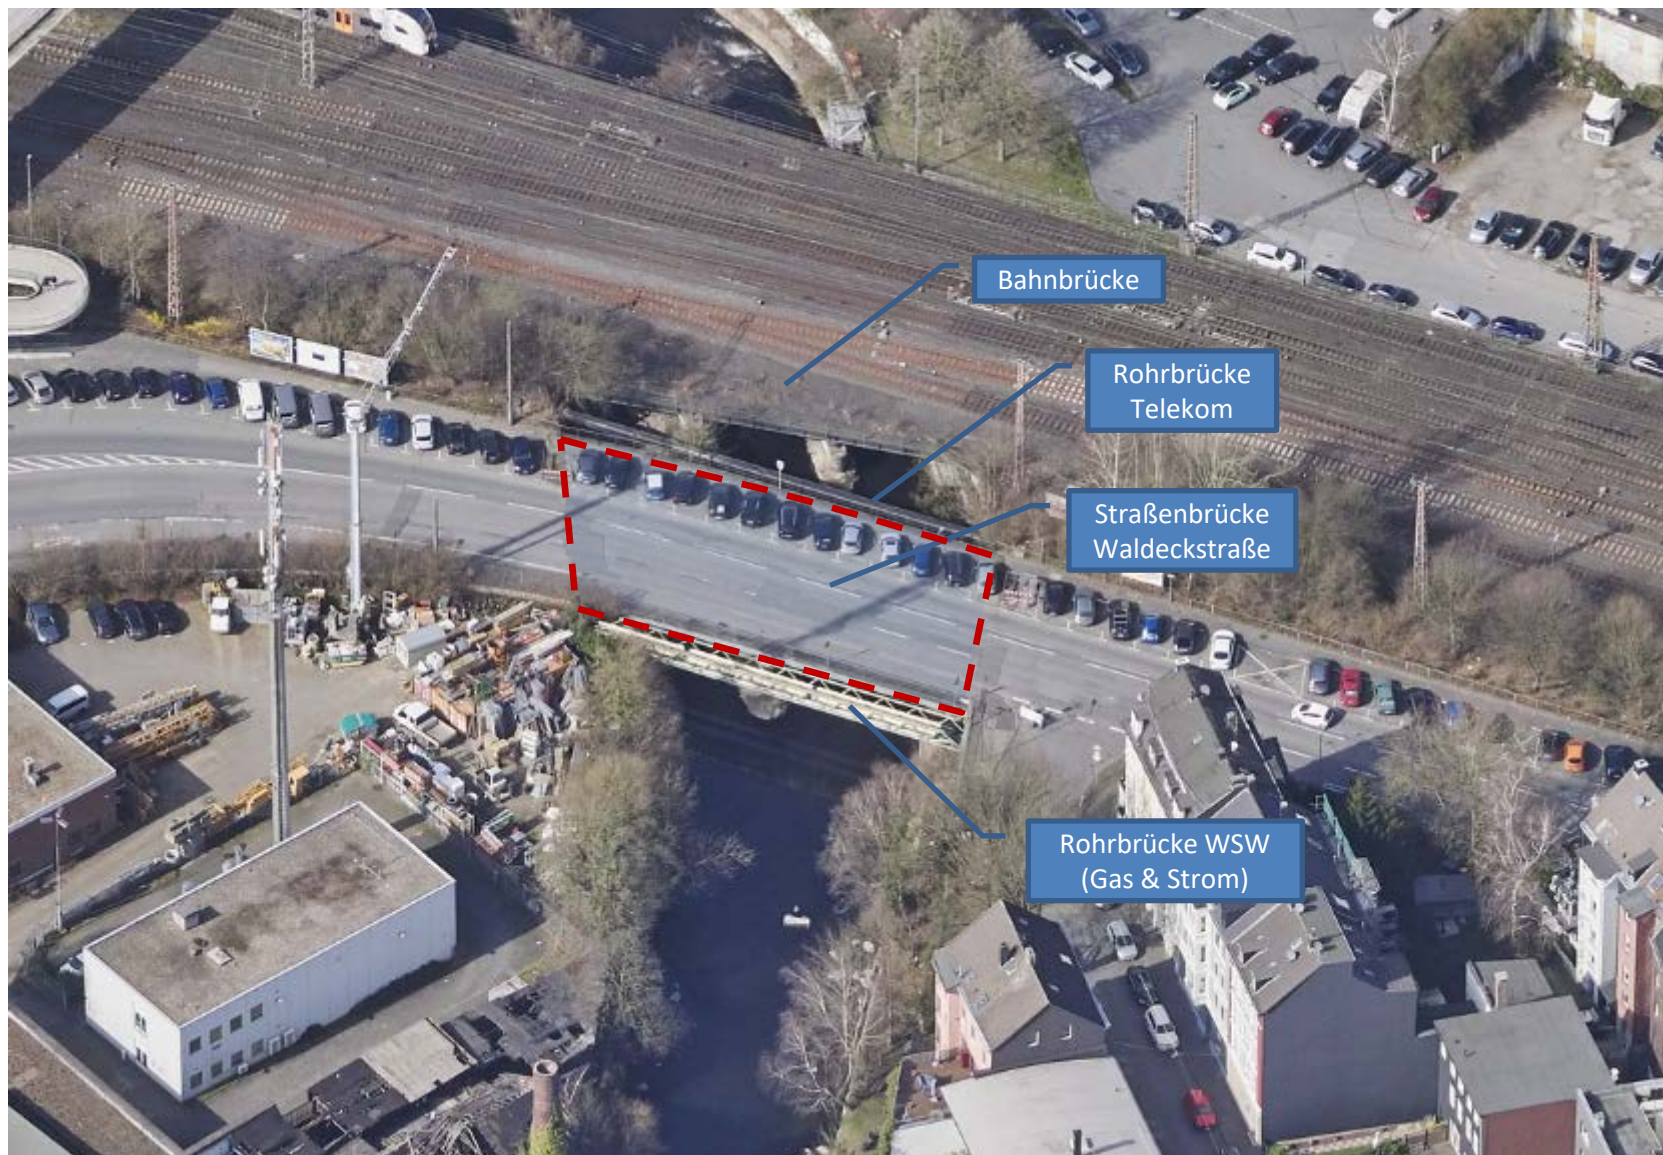

Tiefliegende Kanäle Widerlager Ost – Schnittstelle Bohrpfähle

Ansicht Verbau Süd-Ost

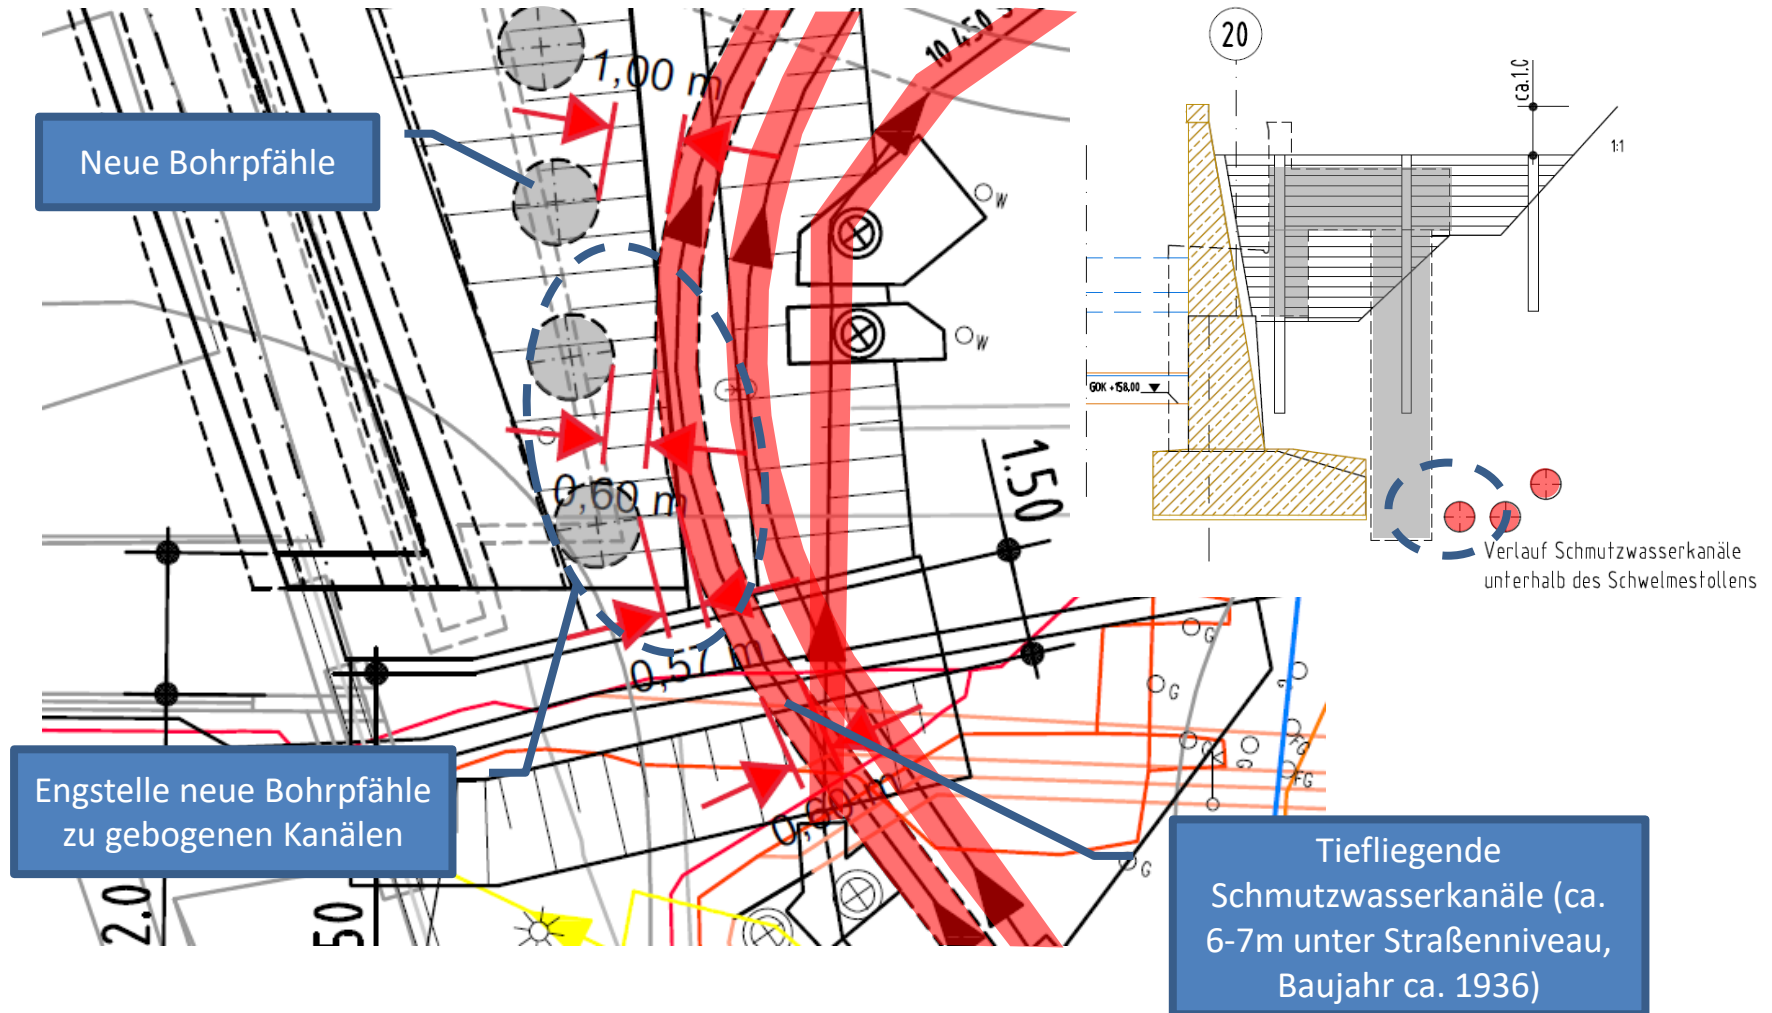

Leitungen im Umfeld der Brücke (Auszug)

