


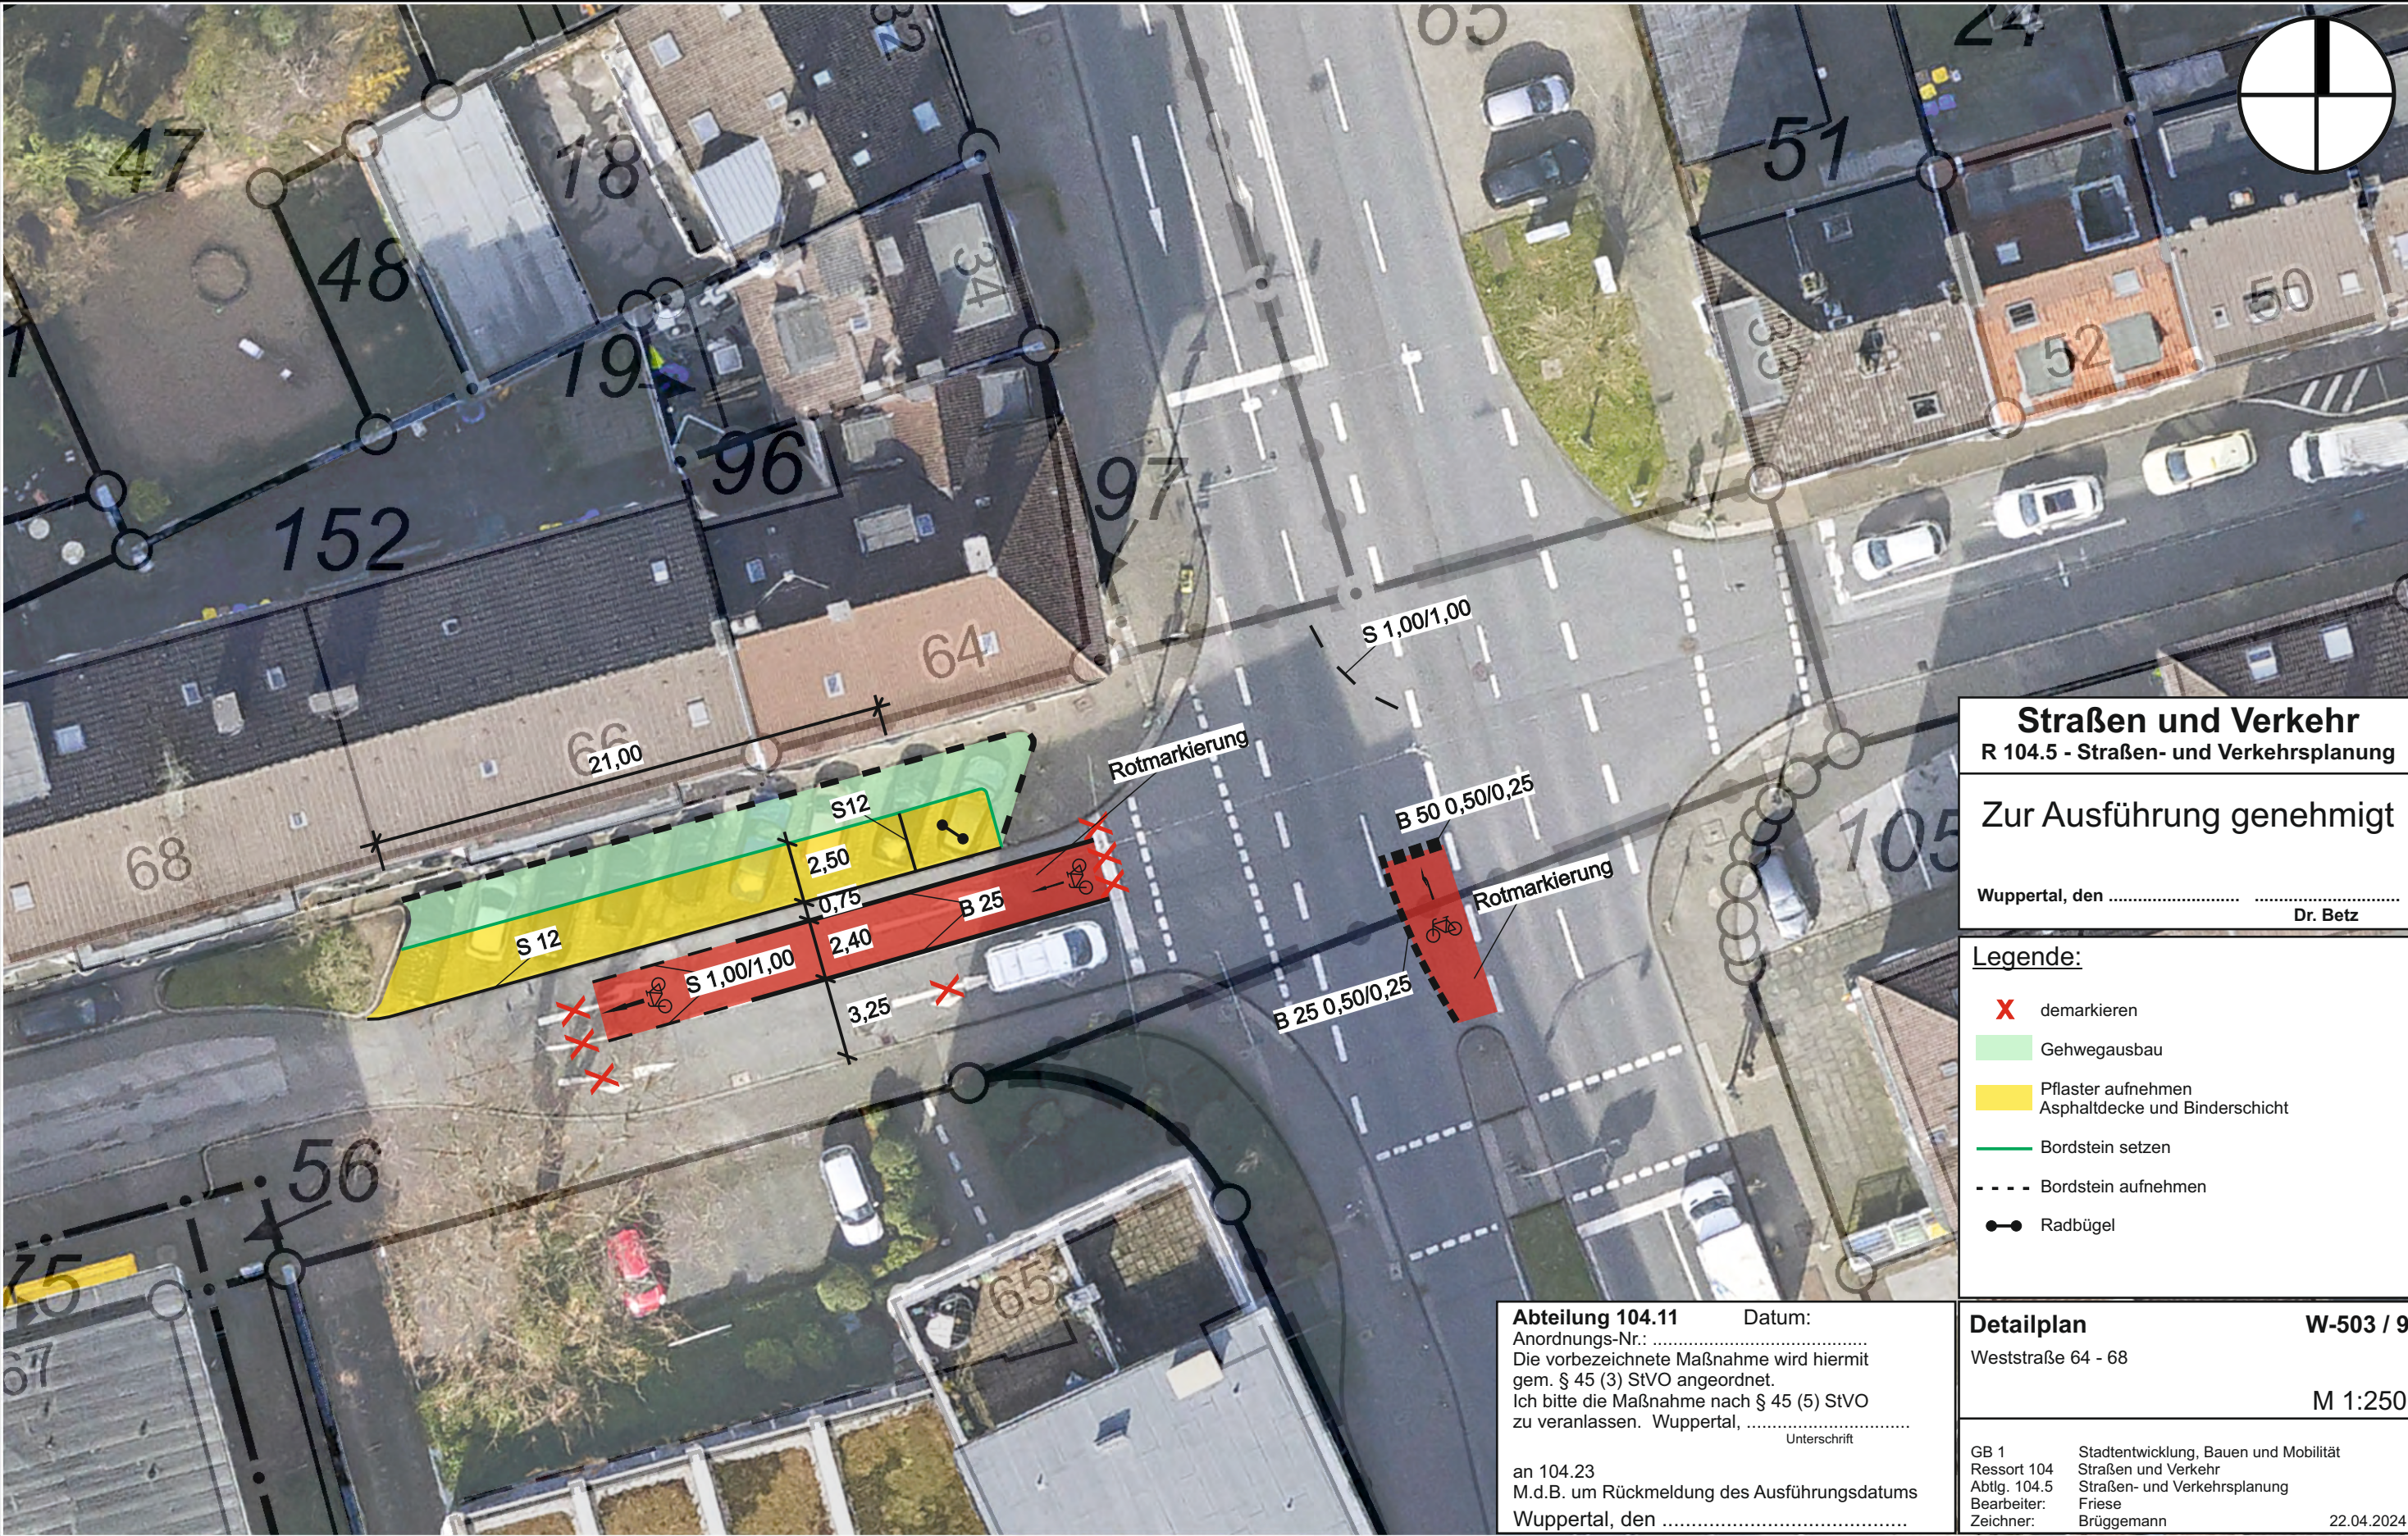

Straßen und Verkehr
R 104.5 - Straßen- und Verkehrsplanung

Zur Ausführung genehmigt

Wuppertal, den
Dr. Betz

- Legende:**
- demarkieren
 - Gehwegausbau
 - Pflaster aufnehmen
Asphaltdecke und Binderschicht
 - Bordstein setzen
 - Bordstein aufnehmen
 - Radbügel

Abteilung 104.11 Datum:
Anordnungs-Nr.:
Die vorbezeichnete Maßnahme wird hiermit
gem. § 45 (3) StVO angeordnet.
Ich bitte die Maßnahme nach § 45 (5) StVO
zu veranlassen. Wuppertal,
Unterschrift
an 104.23
M.d.B. um Rückmeldung des Ausführungsdatums
Wuppertal, den

Detailplan **W-503 / 9**
Weststraße 64 - 68

M 1:250

GB 1 Stadtentwicklung, Bauen und Mobilität
Ressort 104 Straßen und Verkehr
Abtlg. 104.5 Straßen- und Verkehrsplanung
Bearbeiter: Friese
Zeichner: Brüggemann 22.04.2024

Herausgeber:
Stadt Wuppertal
Ressort Vermessung, Katasteramt und Geodaten

Anlage 07a - Weststraße 64 - 68
VO/0305/24

Maßstab 1:250
Erstellt am 21.03.2024

Dieser Ausdruck ist gesetzlich geschützt!
Vervielfältigungen, Umarbeiten, Veröffentlichungen oder die Weitergabe an Dritte nur mit Zustimmung des Herausgebers, ausgenommen Vervielfältigungen und Umarbeiten zur innerbetrieblichen Verwendung bei Behörden oder zum eigenen Gebrauch.