



visuelle Darstellung

- Aufstellung von 2 Radbügeln für bis zu 4 Räder hinter der Laurentius-kirche
- Nutzbare Gehwegbreite von 2.4m
- Schmalstrichmarkierung bis auf Höhe des Kirchentors

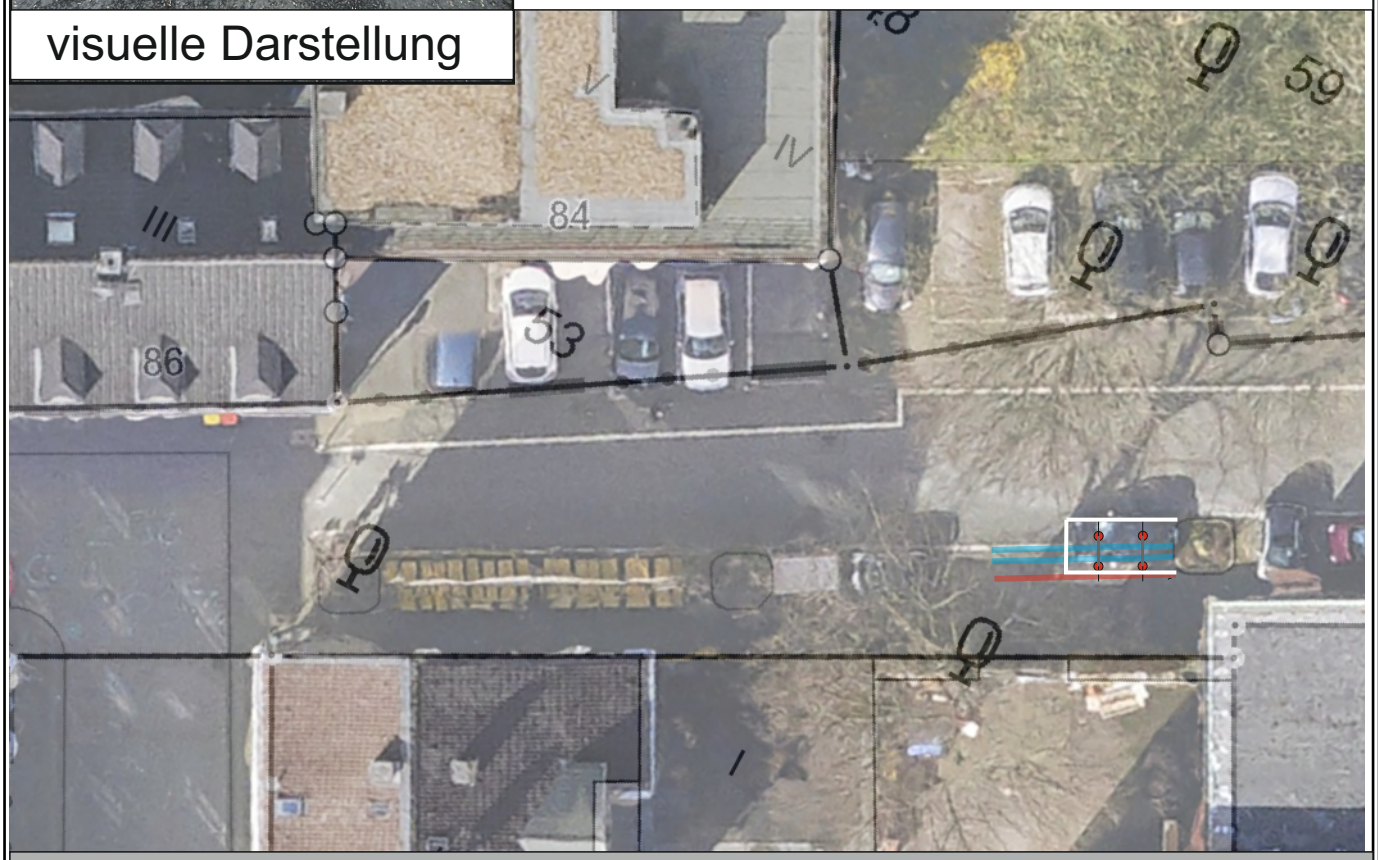

Detailskizze

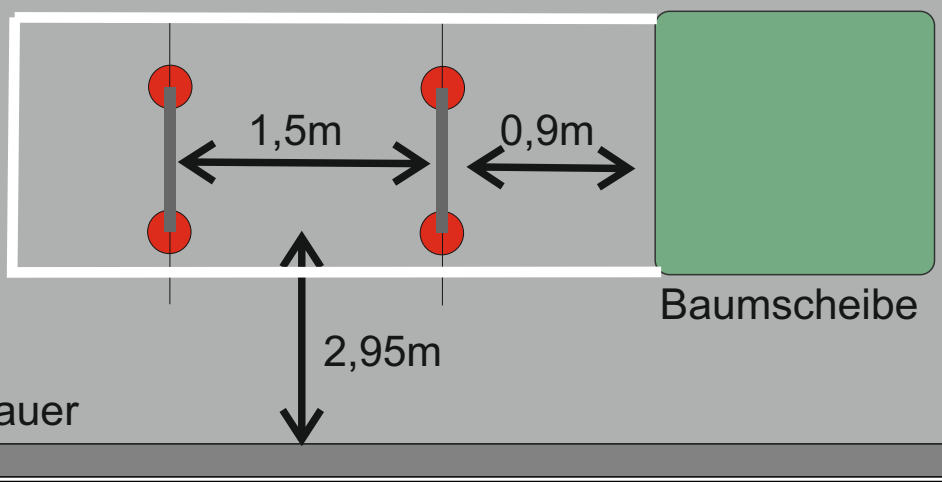

Herausgeber:
Stadt Wuppertal
Ressort Vermessung, Katasteramt und Geodaten

Radbügel Luisenstr
Velin Wagner

Maßstab 1:250
Erstellt am 15.04.2024

Dieser Ausdruck ist gesetzlich geschützt!
Vervielfältigungen, Umarbeiten, Veröffentlichungen oder die Weitergabe an Dritte nur mit Zustimmung des Herausgebers, ausgenommen Vervielfältigungen und Umarbeitungen zur innerbetrieblichen Verwendung bei Behörden oder zum eigenen Gebrauch.