



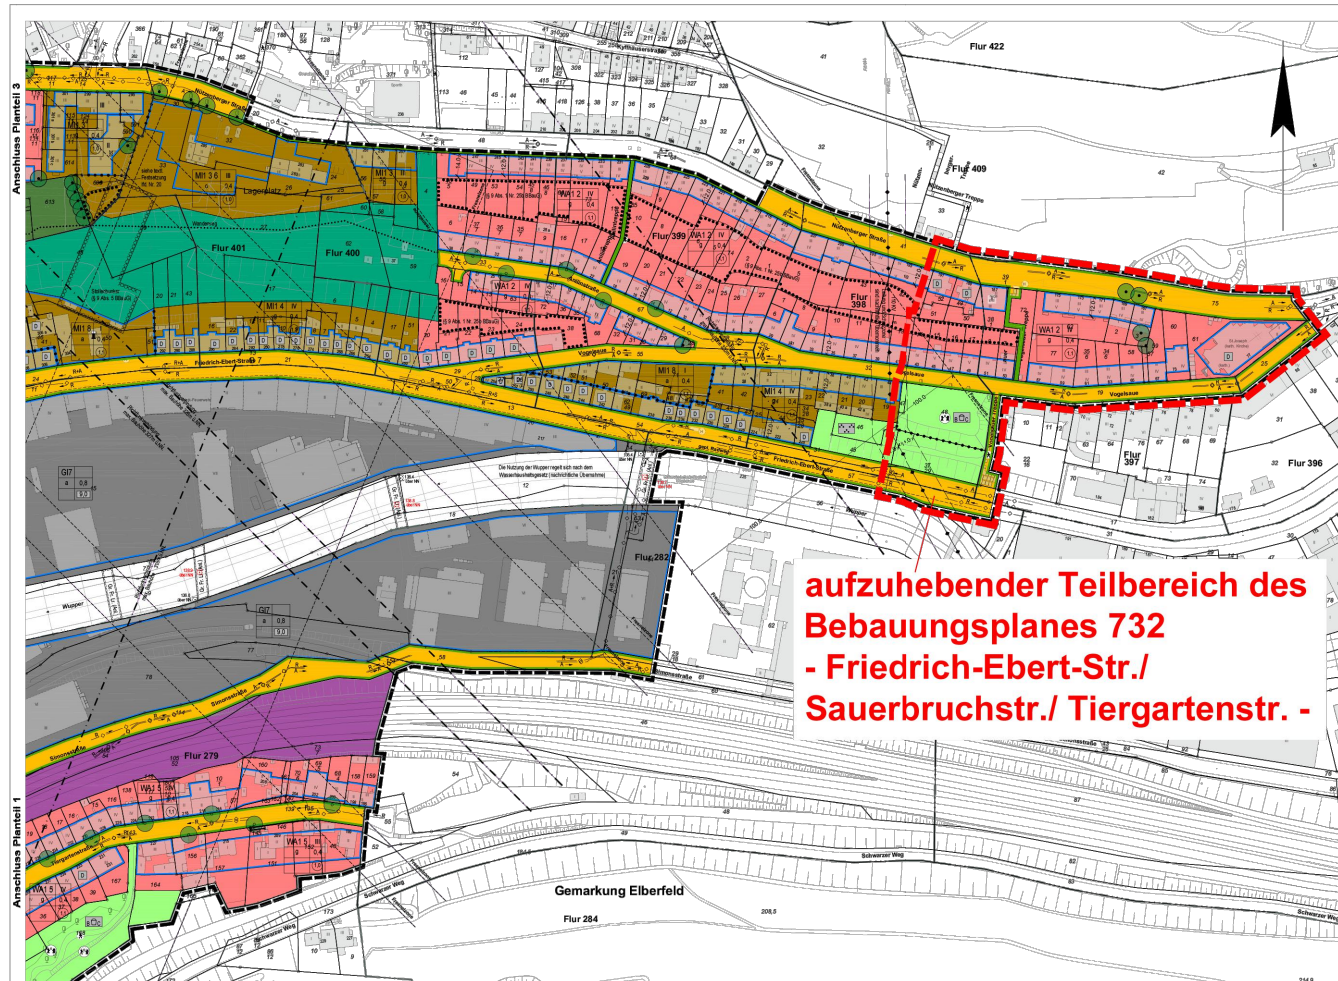

**aufzuhebender Teilbereich des
Bebauungsplanes 732
- Friedrich-Ebert-Str./
Sauerbruchstr./ Tiergartenstr. -**

732
Plantel 3

Teilaufhebung

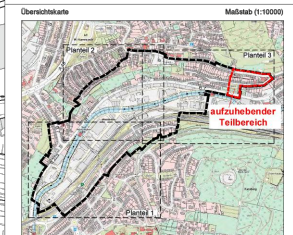

— Gebietsbereich des Bebauungsplanes

Stadt Wuppertal

Kartengrundlagen:
Lagegrundkarte / Stadtgrundkarte
Lagepunktbezug: ETRS89 / UTM
Höhenpunktbezug: NN-Höhen

Maßstab: 1 : 1000

Friedrich-Ebert-Str./Sauerbruchstr./Tiergartenstr.

Bebauungsplan 732 Plantel 3

Dieser Plan besteht aus 3 Plantellen



STADT WUPPERTAL

Projekt:

Bebauungsplan 732 -
Friedrich-Ebert-Str./Sauerbruchstr./Tiergartenstr.

Aufstellungsbeschluss zur Teilaufhebung

Maßstab:
ohne

Bearbeitet:
Ketteler

Gezeichnet:
Oberstraß

Datum:
2024-05-02

Ressort
Bauen und Wohnen
R 105.1