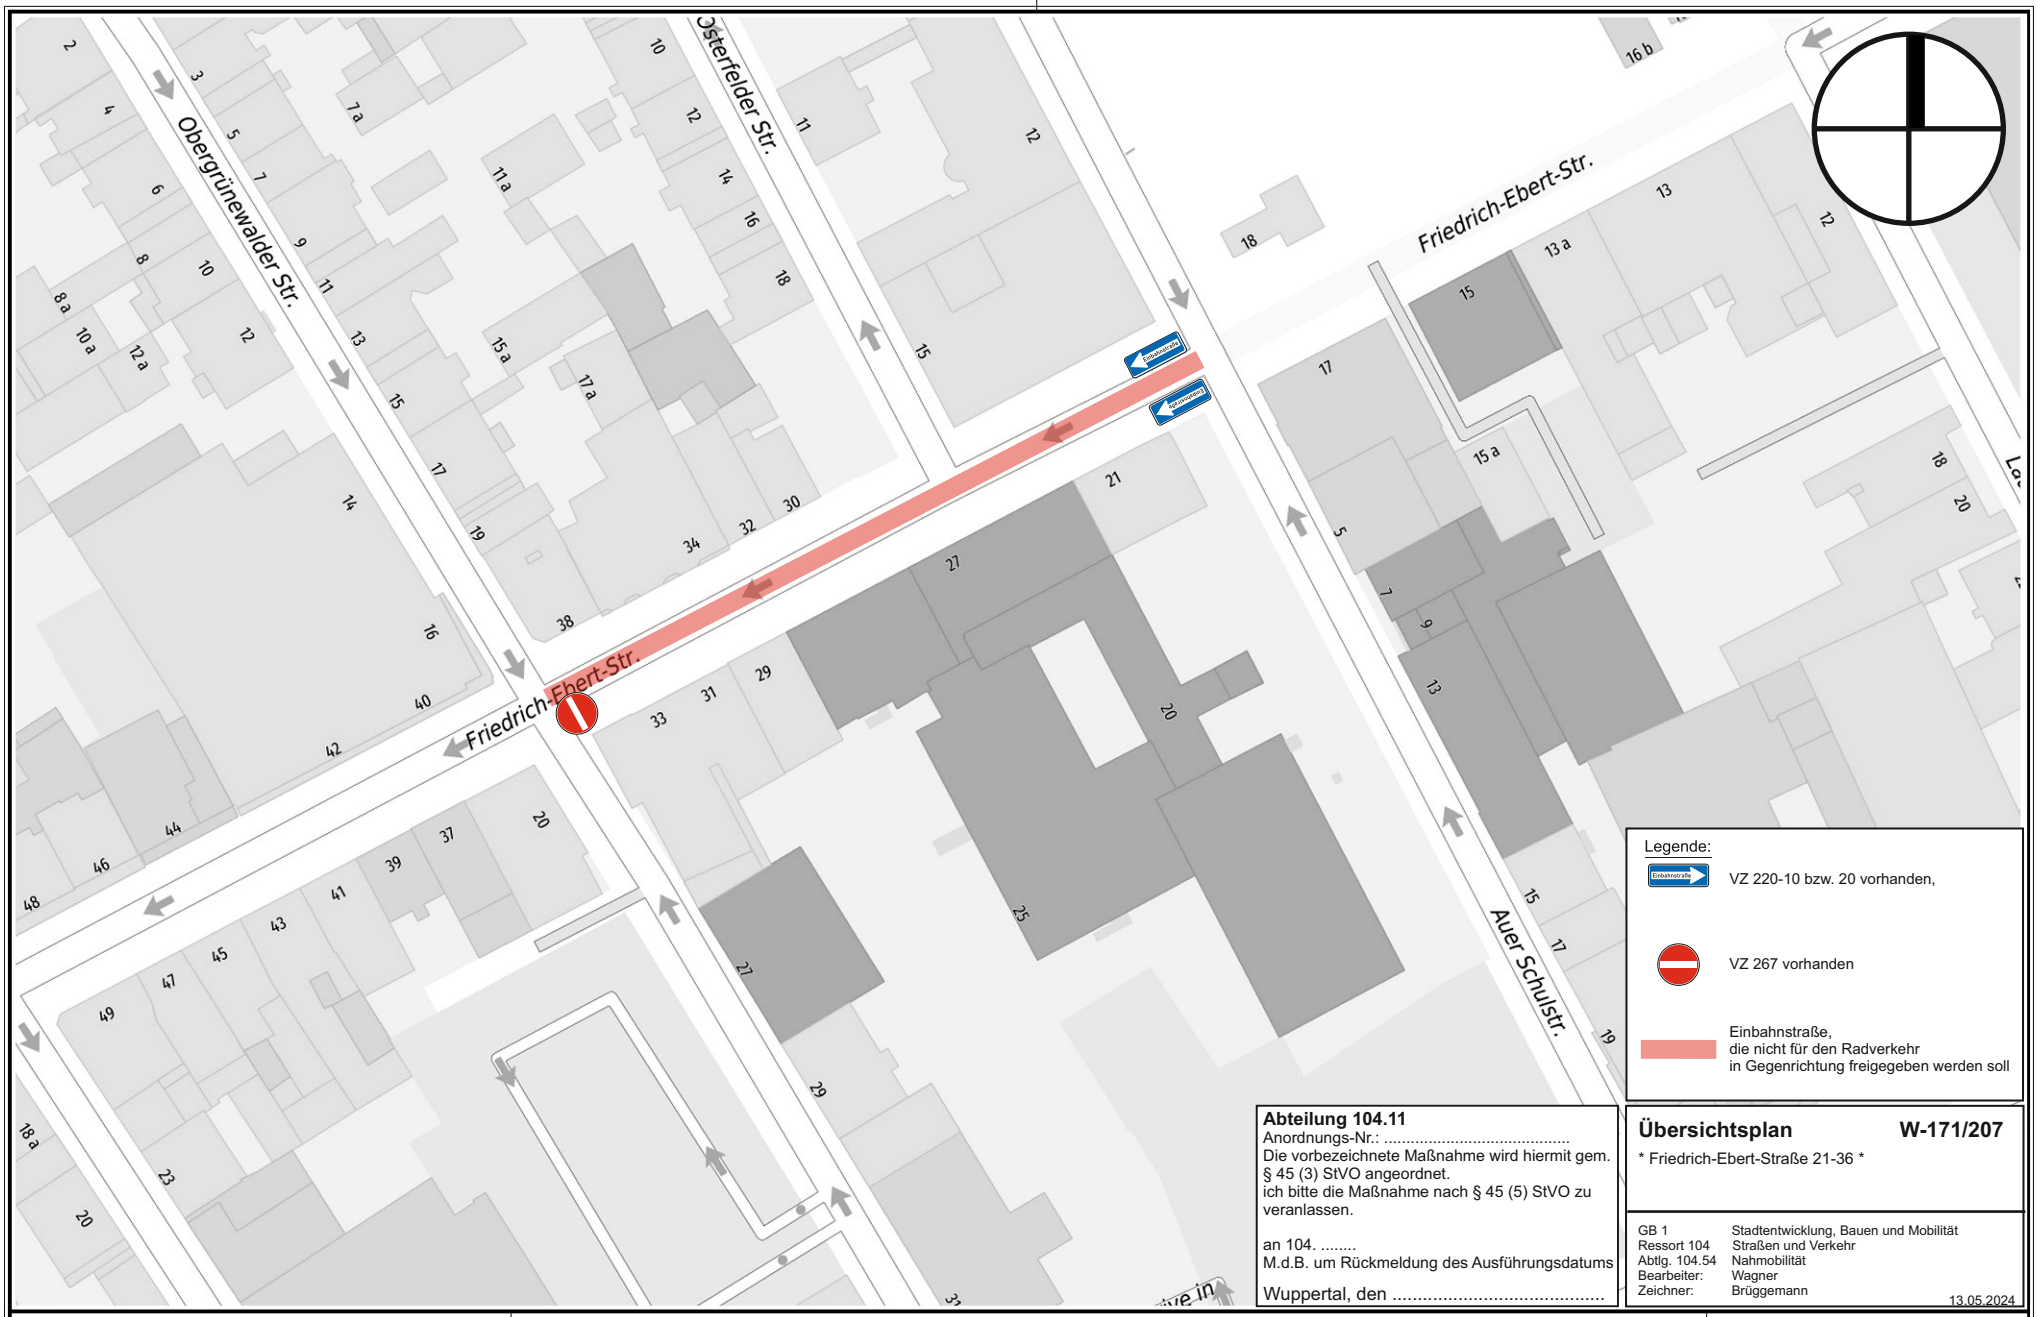


Legende:

VZ 220-10 bzw. 20 vorhanden,

VZ 267 vorhanden

Einbahnstraße,
die nicht für den Radverkehr
in Gegenrichtung freigegeben werden soll

Abteilung 104.11
Anordnungs-Nr.: .....
Die vorbezeichnete Maßnahme wird hiermit gem. § 45 (3) StVO angeordnet.
ich bitte die Maßnahme nach § 45 (5) StVO zu veranlassen.

an 104. .....
M.d.B. um Rückmeldung des Ausführungsdatums

Wuppertal, den .....

Übersichtsplan **W-171/207**

* Friedrich-Ebert-Straße 21-36 *

GB 1	Stadtentwicklung, Bauen und Mobilität
Ressort 104	Straßen und Verkehr
Abtlg. 104.54	Nahmobilität
Bearbeiter:	Wagner
Zeichner:	Brüggemann

13.05.2024

Herausgeber:
Stadt Wuppertal
Ressort Vermessung, Katasteramt und Geodaten

Anlage 08 - Friedrich-Ebert-Straße 21-36
VO/0568/24

Maßstab 1:1000

Erstellt am 13.05.2024

Dieser Ausdruck ist gesetzlich geschützt!
Vervielfältigungen, Umarbeiten, Veröffentlichungen oder die Weitergabe an Dritte nur mit Zustimmung des Herausgebers, ausgenommen Vervielfältigungen und Umarbeitungen zur innerbetrieblichen Verwendung bei Behörden oder zum eigenen Gebrauch.