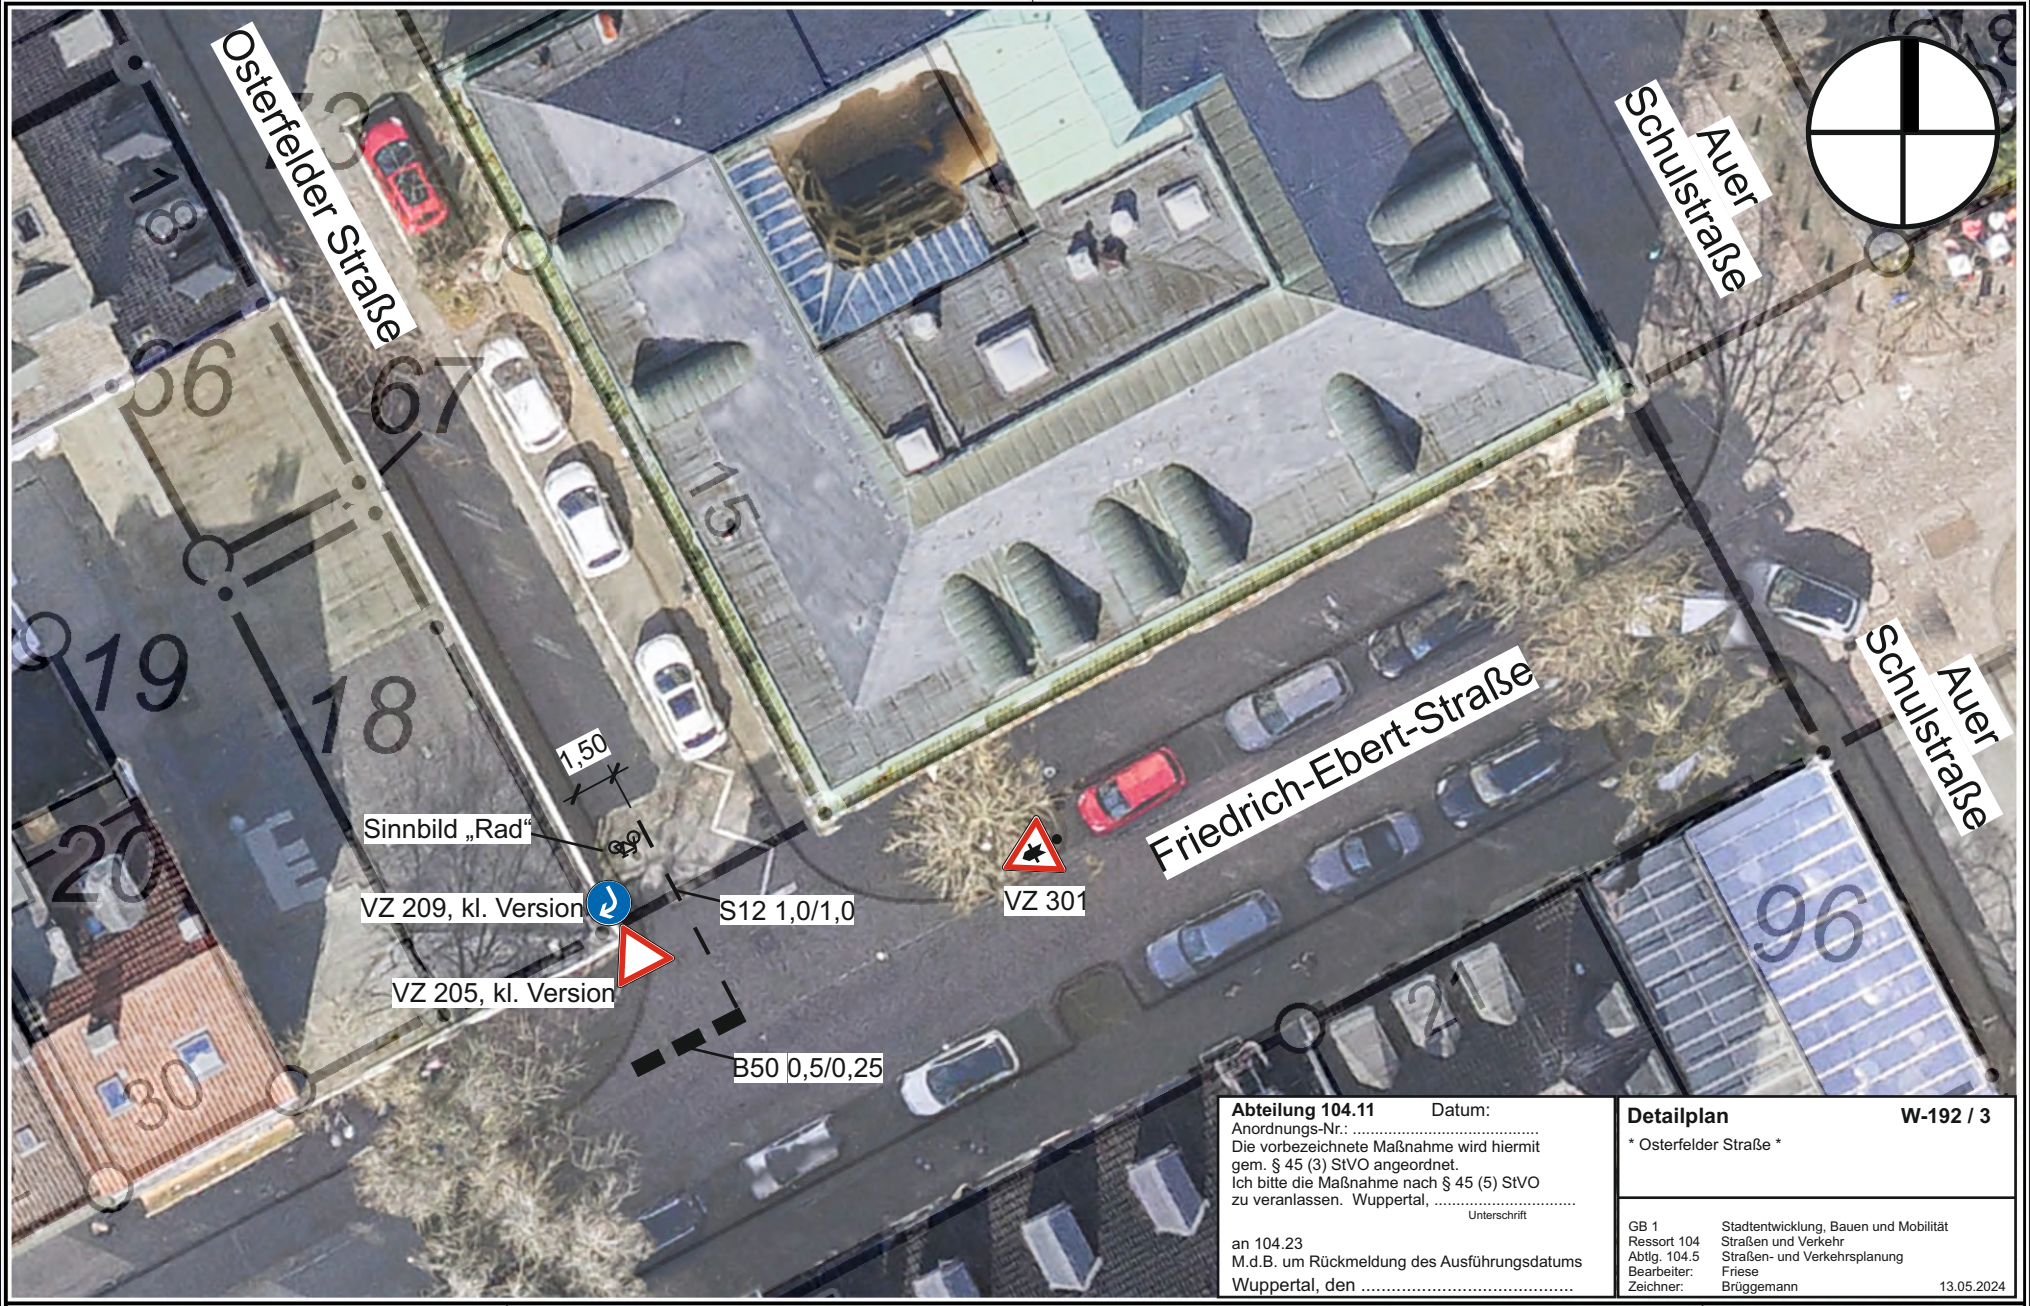


Abteilung 104.11 Datum:
Anordnungs-Nr.: .....
Die vorbezeichnete Maßnahme wird hiermit gem. § 45 (3) StVO angeordnet.
Ich bitte die Maßnahme nach § 45 (5) StVO zu veranlassen. Wuppertal, ...
Unterschrift

an 104.23
M.d.B. um Rückmeldung des Ausführungsdatums
Wuppertal, den .....

Detailplan **W-192 / 3**
* Osterfelder Straße *

GB 1	Stadtentwicklung, Bauen und Mobilität
Ressort 104	Straßen und Verkehr
Abtlg. 104.5	Straßen- und Verkehrsplanung
Bearbeiter:	Friese
Zeichner:	Brüggemann 13.05.2024

Herausgeber:
Stadt Wuppertal
Ressort Vermessung, Katasteramt und Geodaten

Anlage 03a - Detailplan Osterfelder Straße
VO/0568/24

Maßstab 1:250
Erstellt am 24.04.2024

Dieser Ausdruck ist gesetzlich geschützt!
Vervielfältigungen, Umarbeiten, Veröffentlichungen oder die Weitergabe an Dritte nur mit Zustimmung des Herausgebers, ausgenommen Vervielfältigungen und Umarbeitungen zur innerbetrieblichen Verwendung bei Behörden oder zum eigenen Gebrauch.