



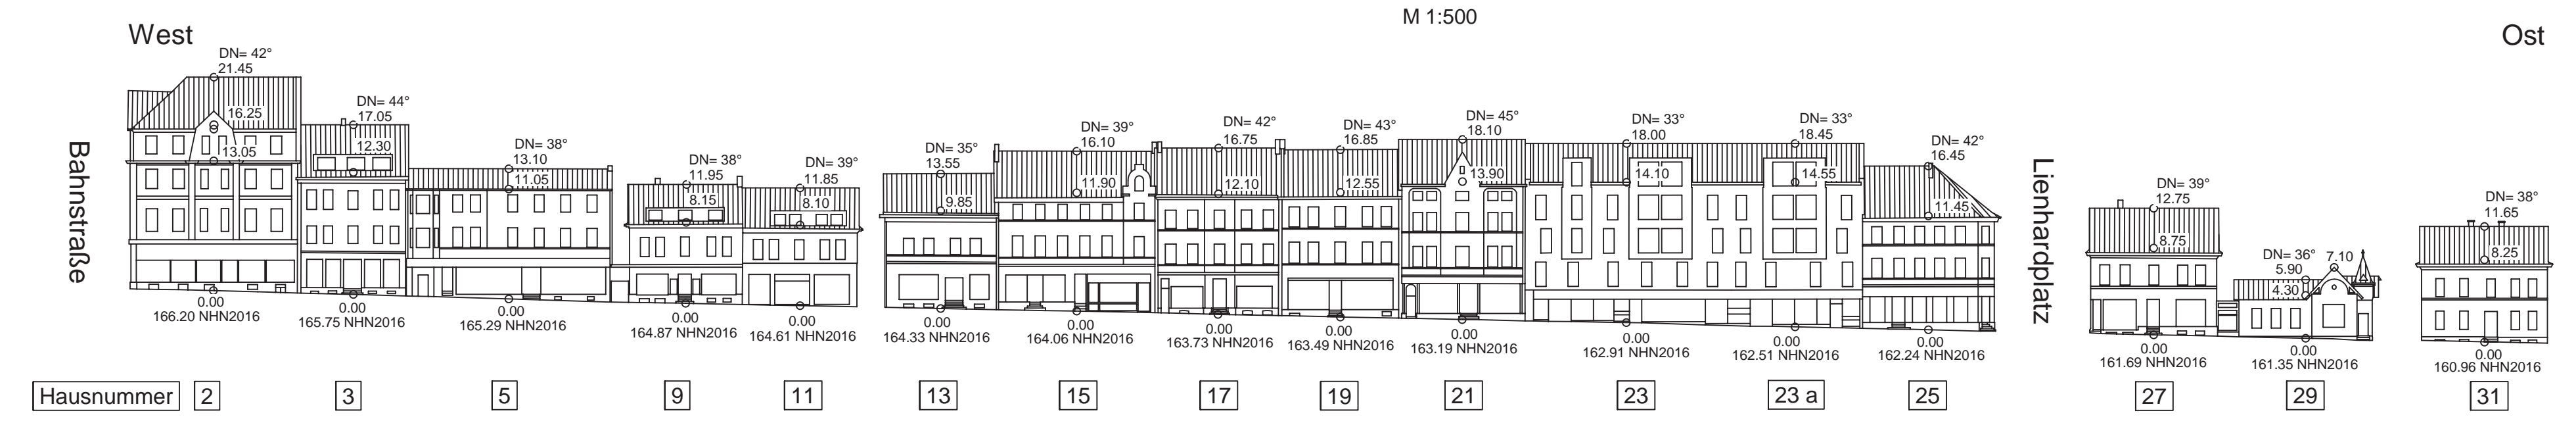


Kaiserstraße Nordseite

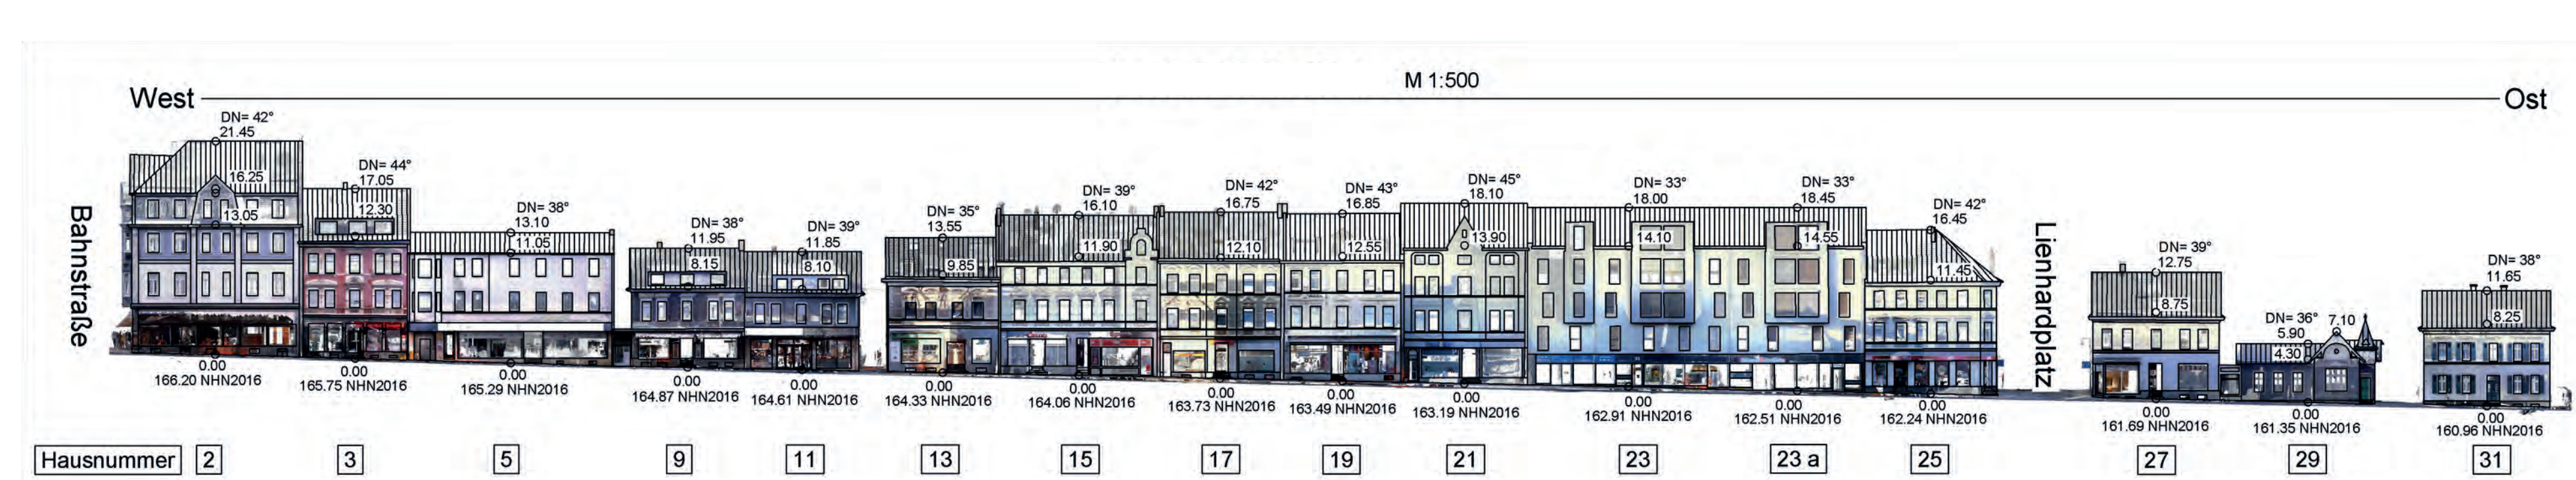


Kaiserstraße Nordseite



Kaiserstraße Südseite

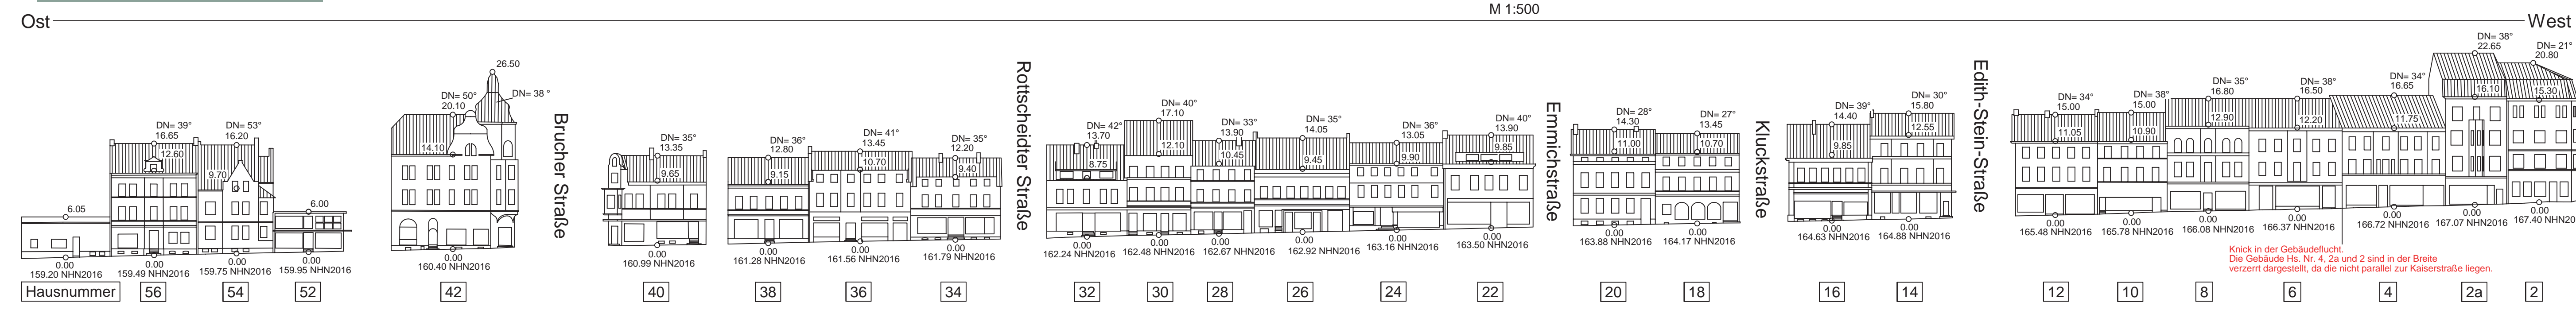


Bahnstraße Ostseite

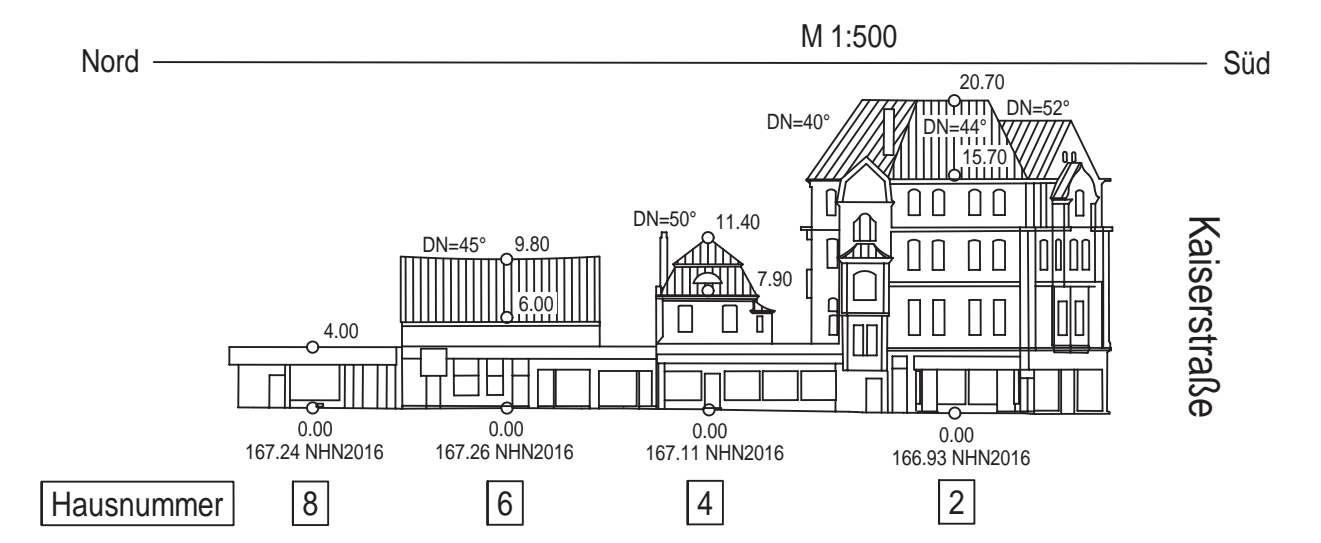


Kaiserstraße Südseite




Bahnstraße Ostseite

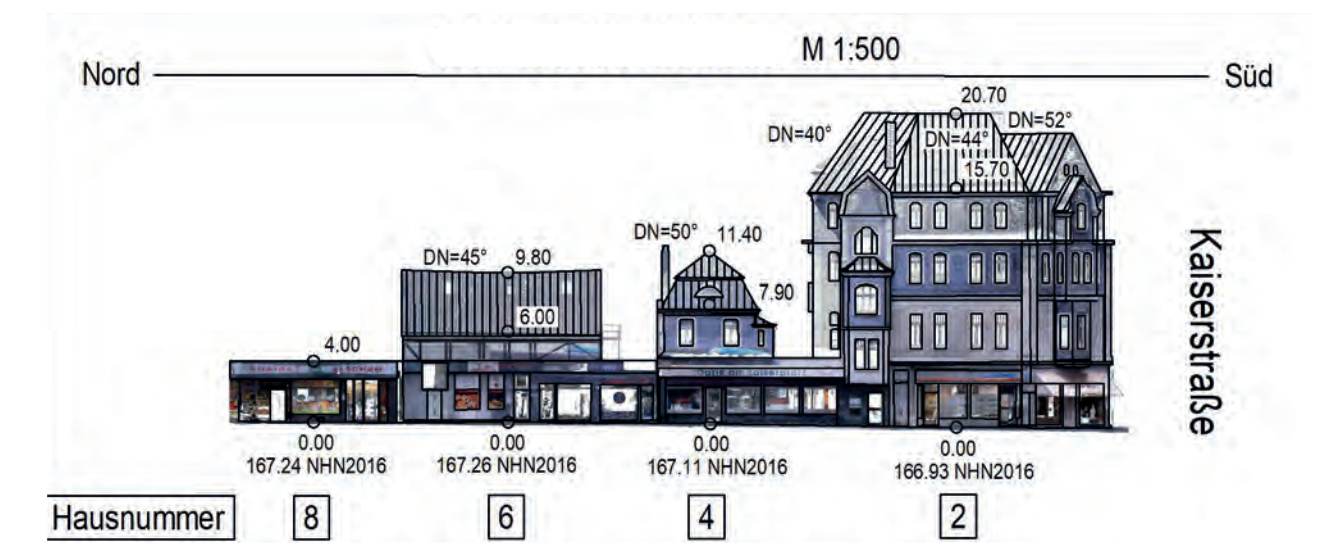


Gustavstraße Nordseite

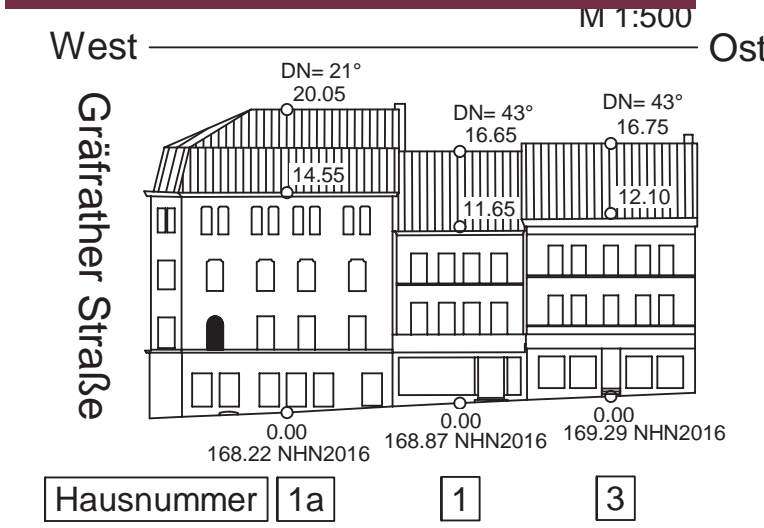


Gustavstraße Südseite

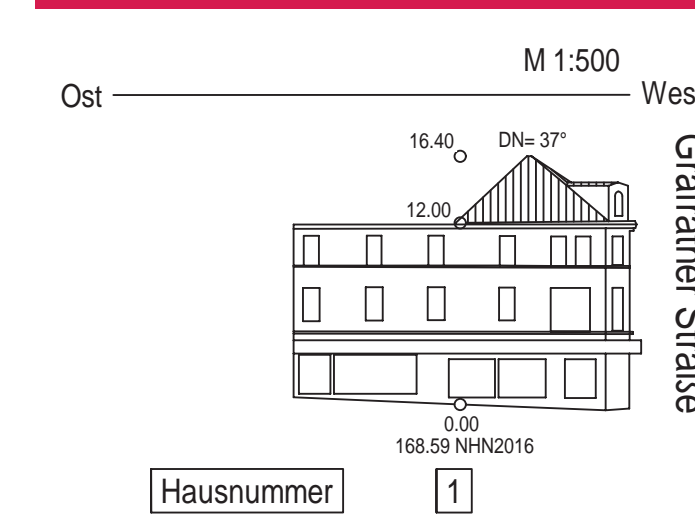


Lienhardstraße Westseite

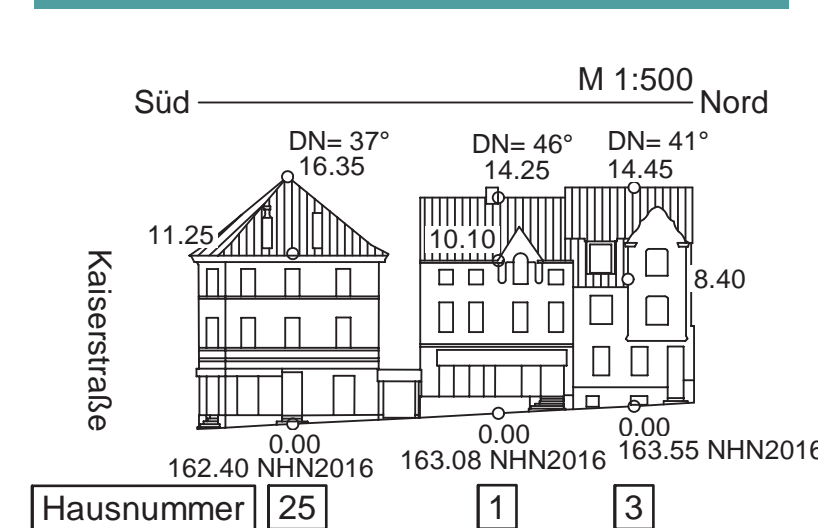


Lienhardstraße Ostseite

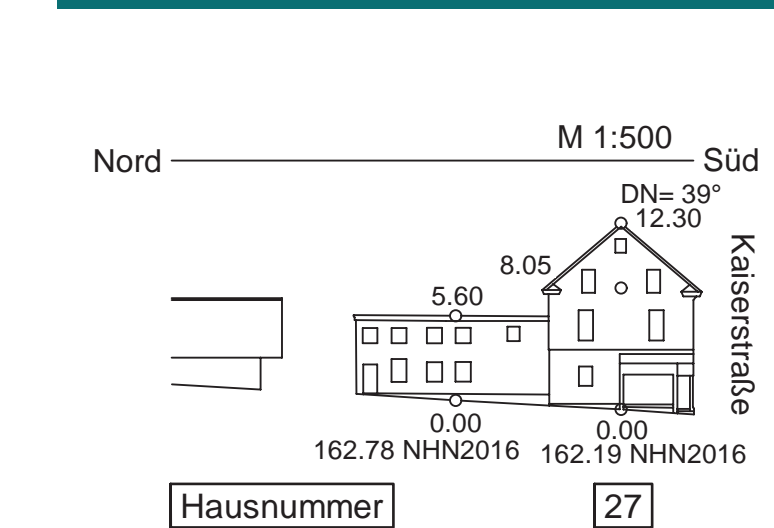


Gustavstraße Nordseite

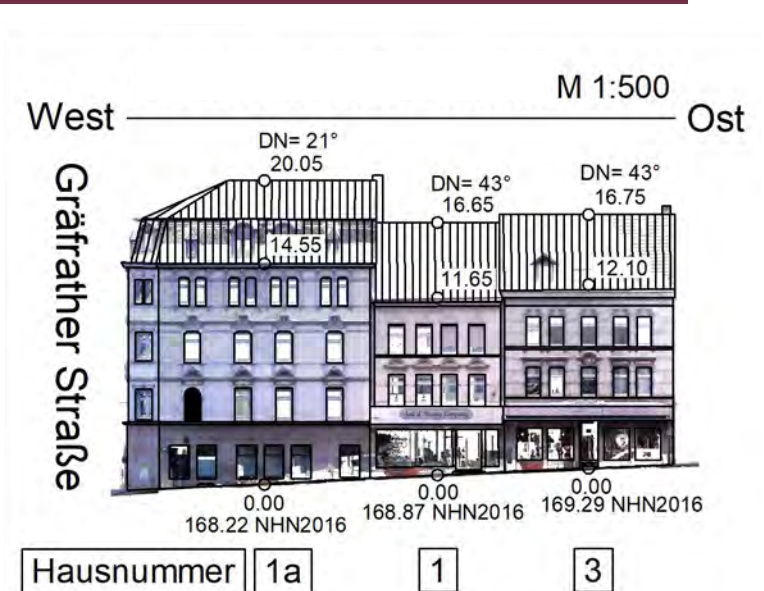



Gustavstraße Südseite

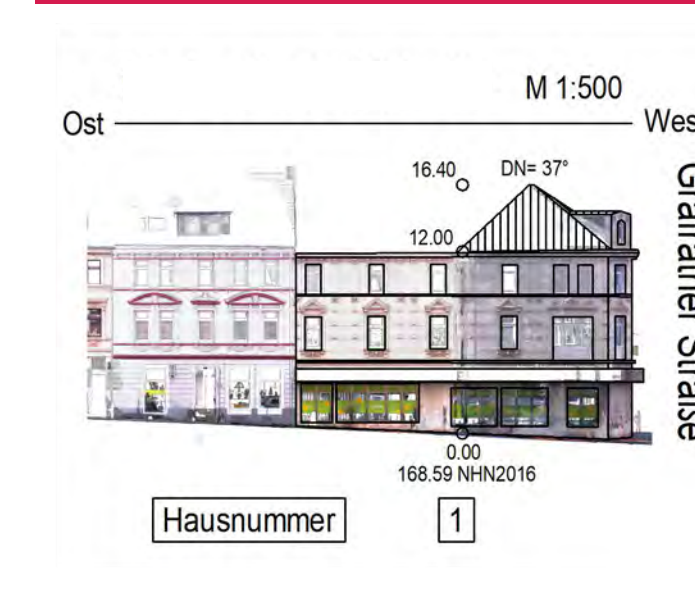

Lienhardstraße Westseite

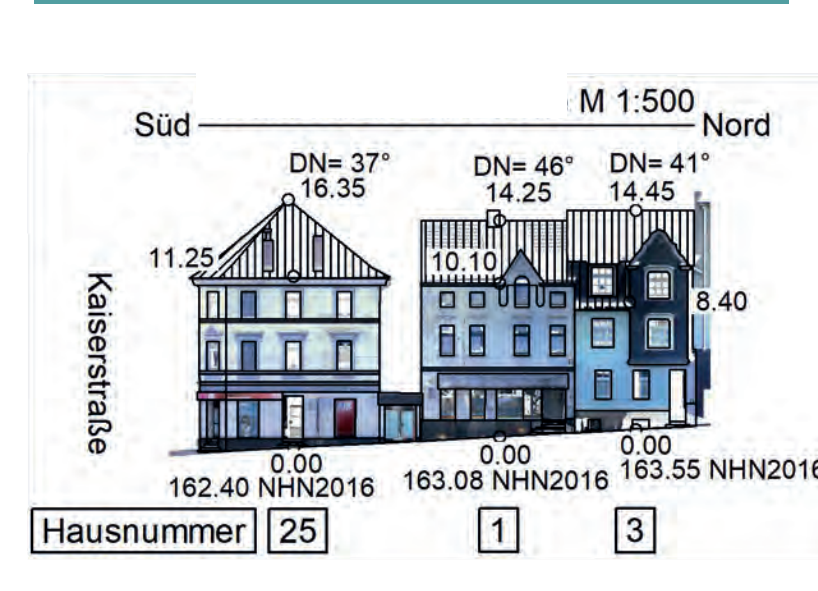

Lienhardstraße Ostseite

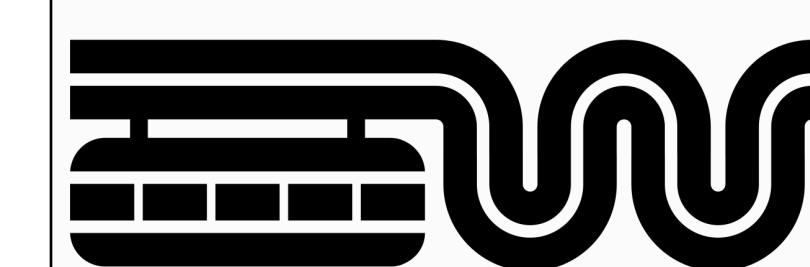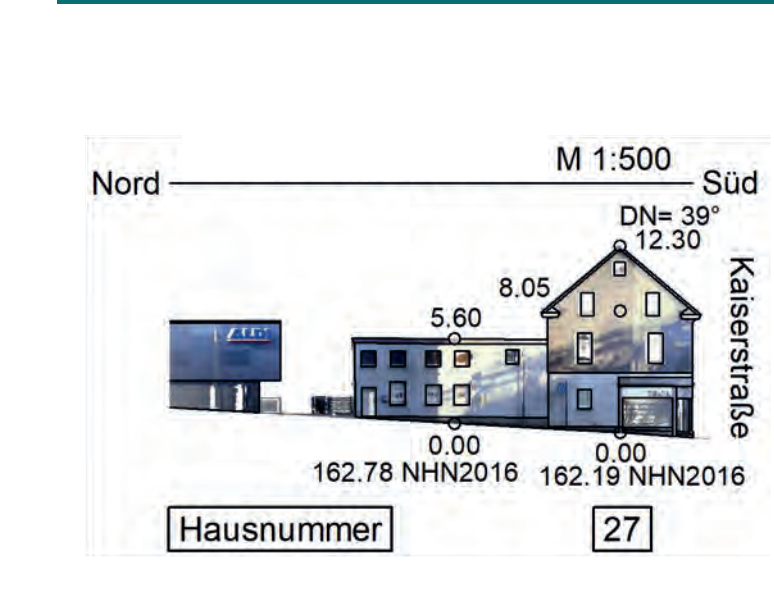

Ressort  
Bauen und Wohnen  
R 105.1

Fassadenpläne / Planteil 2  
Gestaltungs- und Erhaltungssatzung  
- Kaiserstraße / Vohwinkeler Straße -